

PRACOWNIA PROJEKTOWA
REGON: 634453564

64-600 OBORNIKI – ul. Kowanowska 55
tel./fax: 612961168
tel. kom.: 603963110 ; 603963121
www.anmarprojekt.pl ; e-mail: anmarprojekt@wp.pl

ZAŁĄCZNIK „A”

KONCEPCJA ARCHITEKTONICZNA (SALA TELEWIZYJNA) WEJŚCIE GŁÓWNE, HOL, SZATNIA i SANITARIATY

Poniżej zostały zamieszczone obrazy wizualizacji architektonicznej dla pomieszczeń parteru wchodzących w skład „zaplecza” SALI TELEWIZYJNEJ, która zlokalizowana jest na piętrze.

W skład „zaplecza” SALI TELEWIZYJNEJ wchodzi pomieszczenia parteru: hol (korytarze), szatnia, pomieszczenie biurowe (istniejące pomieszczenie PKP) oraz sanitariaty.


Obrazy wizualizacji architektonicznej zamieszczone zostały w celach informacyjnych i poglądowych. Niektóre szczegóły na obrazach uległy zmianie lub likwidacji (np. słupy zabudowy istniejących kanałów pionowych na korytarzu uległy likwidacji, ścianki sanitariatów uległy „drobnym” przesunięciom, co zmniejszyło szatnię.

Ostateczną kolorystykę ścian, kolorystykę i rozplanowanie płytek ściennych, układ zabudowy sufitów podwieszanych pokazują szczegółowo rysunki płaskie 2D w części rysunkowej dokumentacji.

Wymiary elementów wyposażenia i zabudowy należy bezpośrednio przed wykonaniem lub zamówieniem dopasować do stanu na budowie, np. błaty pod umywalki, zabudowy z płyty G.K. pod oświetlenie luster, lustra, systemowe ścianki sanitarne, meble na wymiar.

Opracowanie architektoniczne pomieszczeń oraz mebli, wytyczne architektoniczne, obrazy wizualizacji pomieszczeń oraz mebli przygotowany został przez zespół architektów:


MARTYNA MAJDA
MARTA PIETRUCHA
EWA DOPIERALSKA
DARIUSZ JANIEC

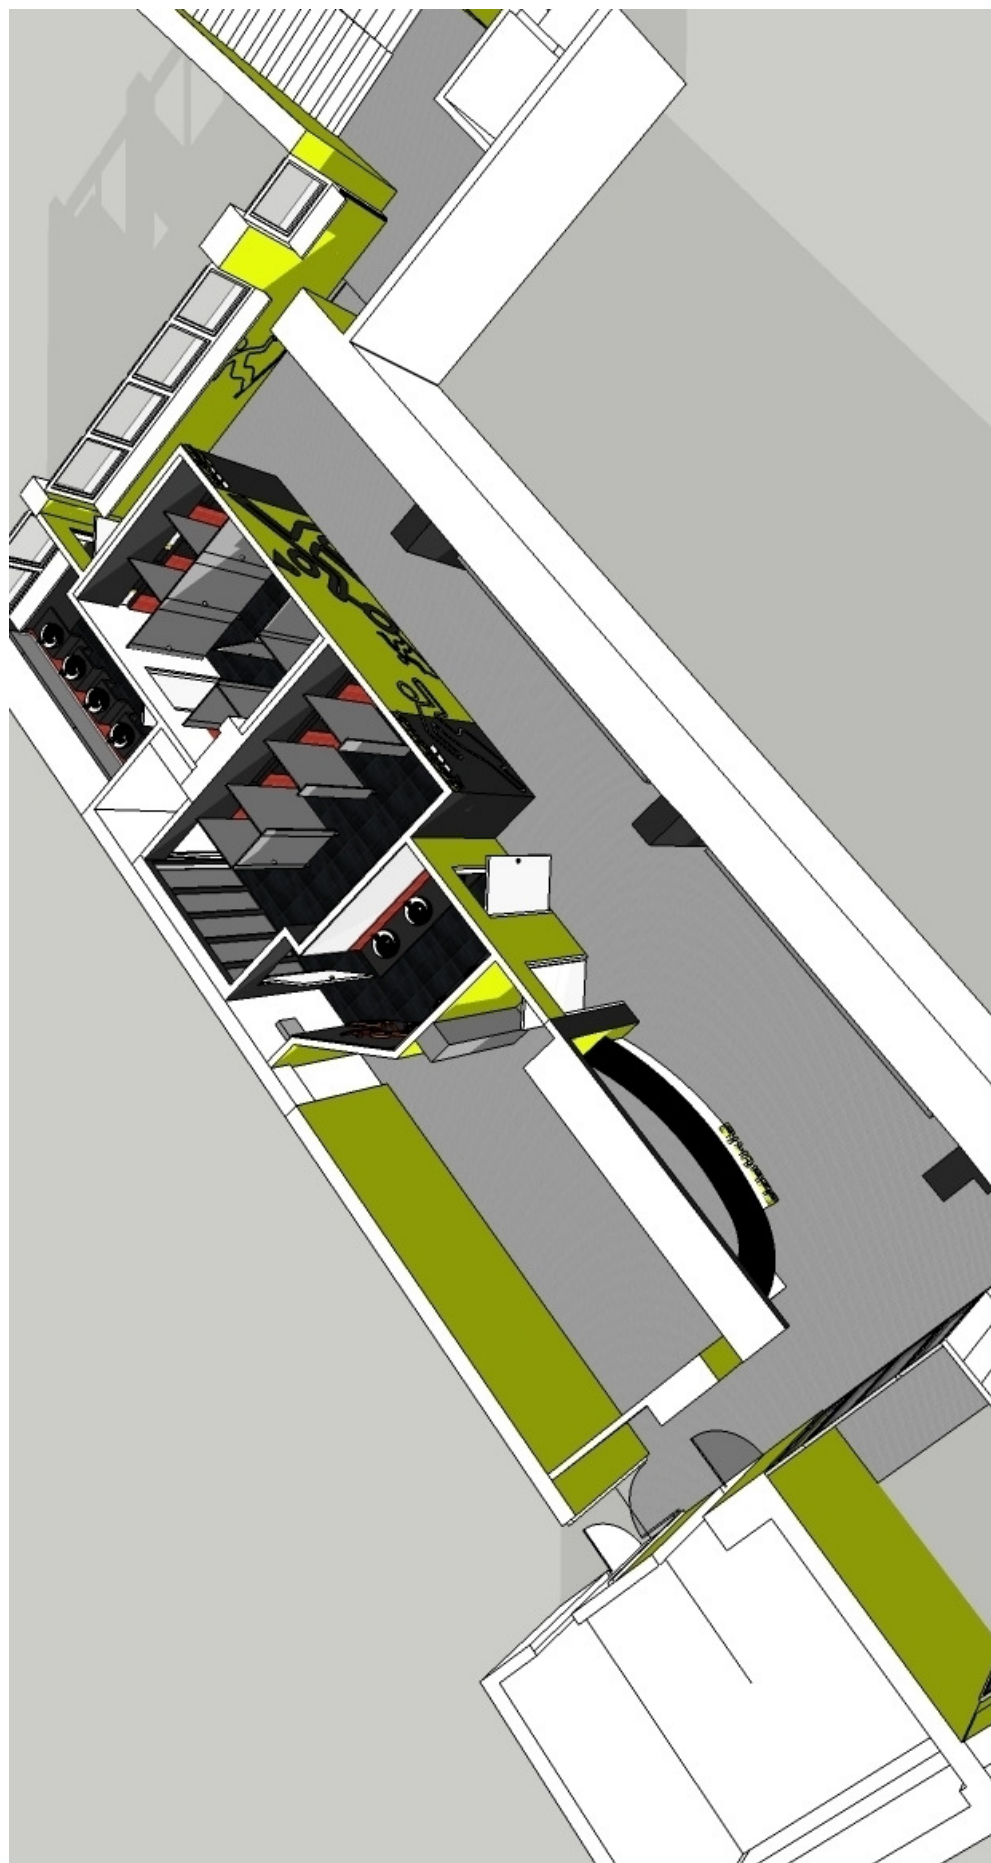


OBRAZ nr 1: PARTER - WIDOK Z GÓRY




OBRAZ nr 2: PARTER - WIDOK Z GÓRY

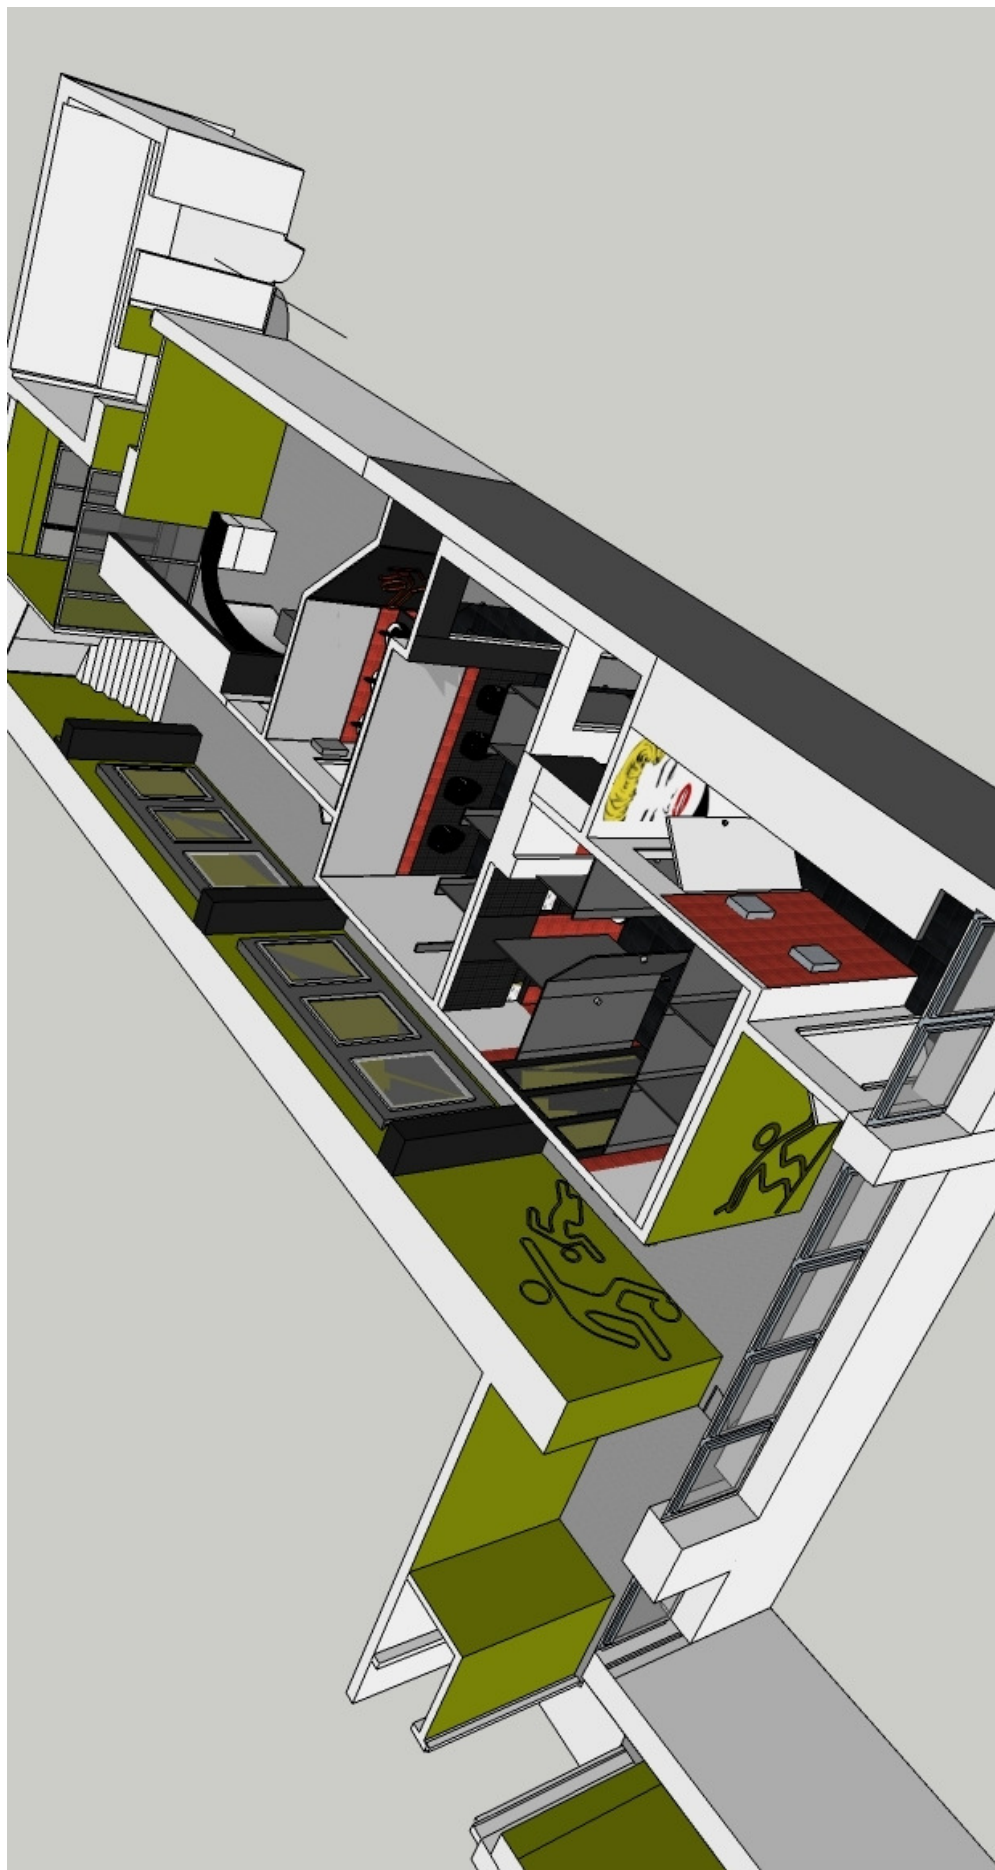


OBRAZ nr 3: PARTER - WIDOK Z GÓRY

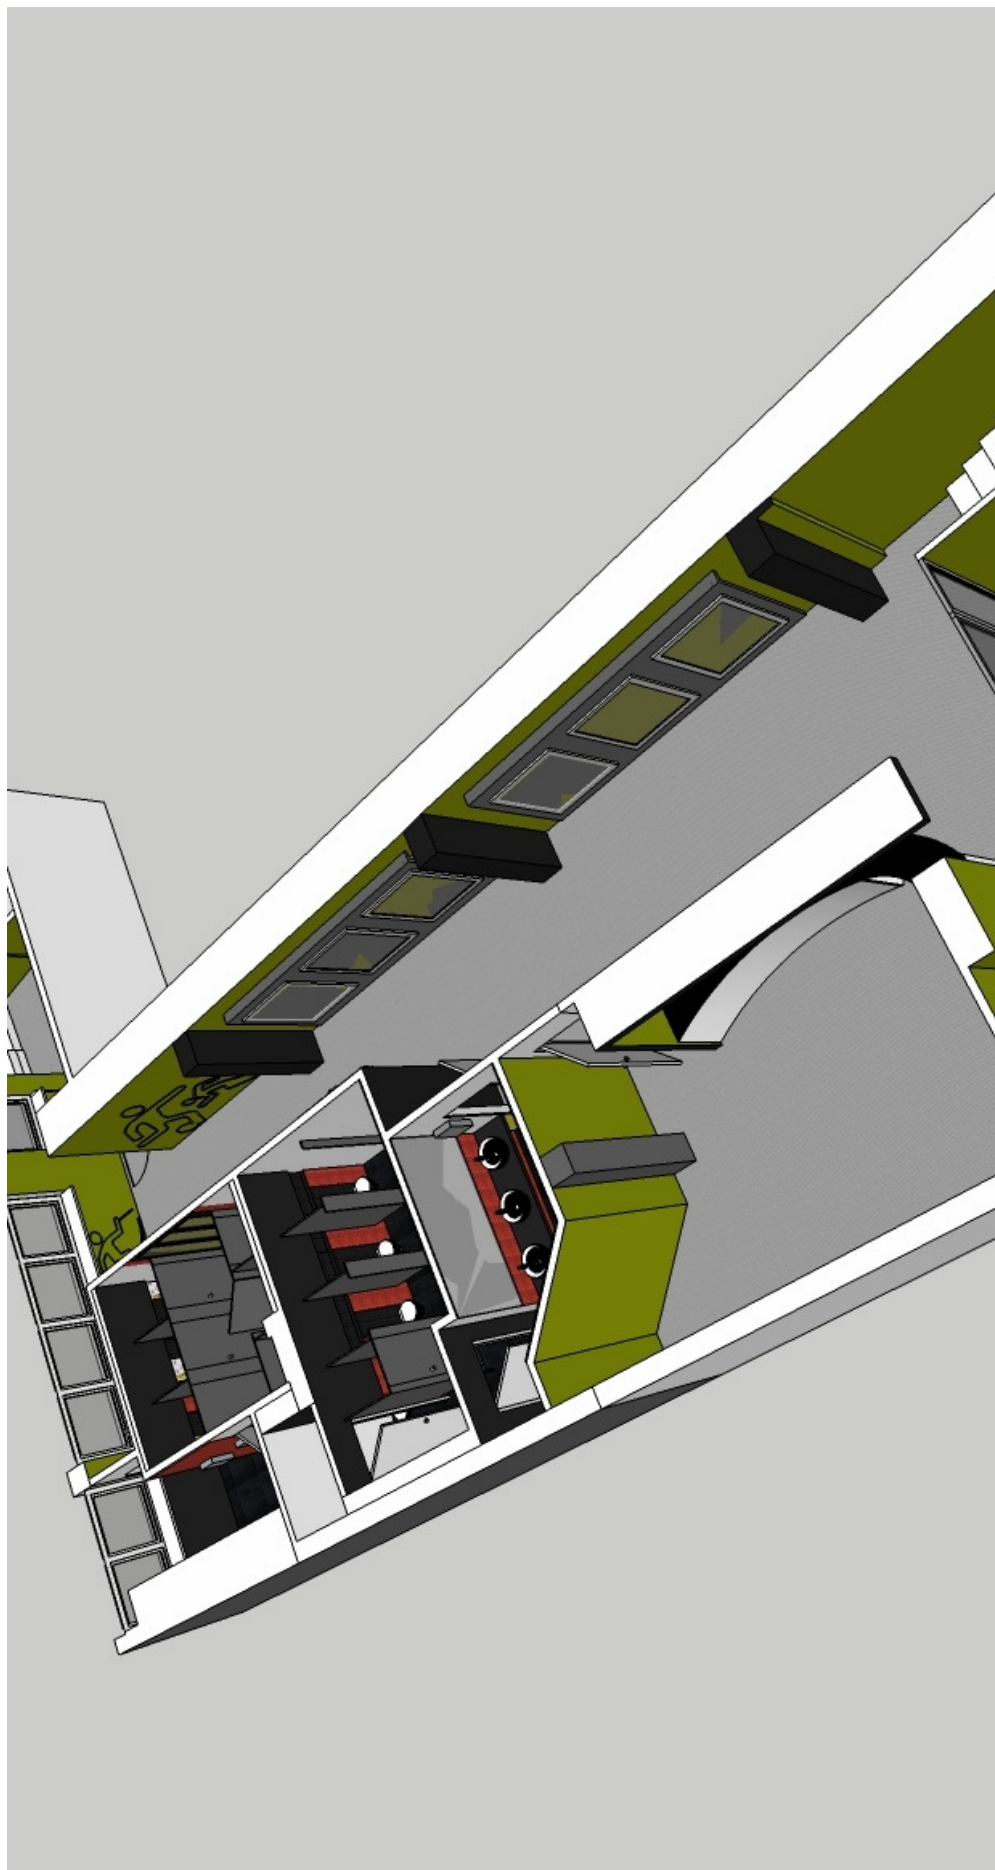


OBRAZ nr 4: PARTER - WIDOK Z GÓRY

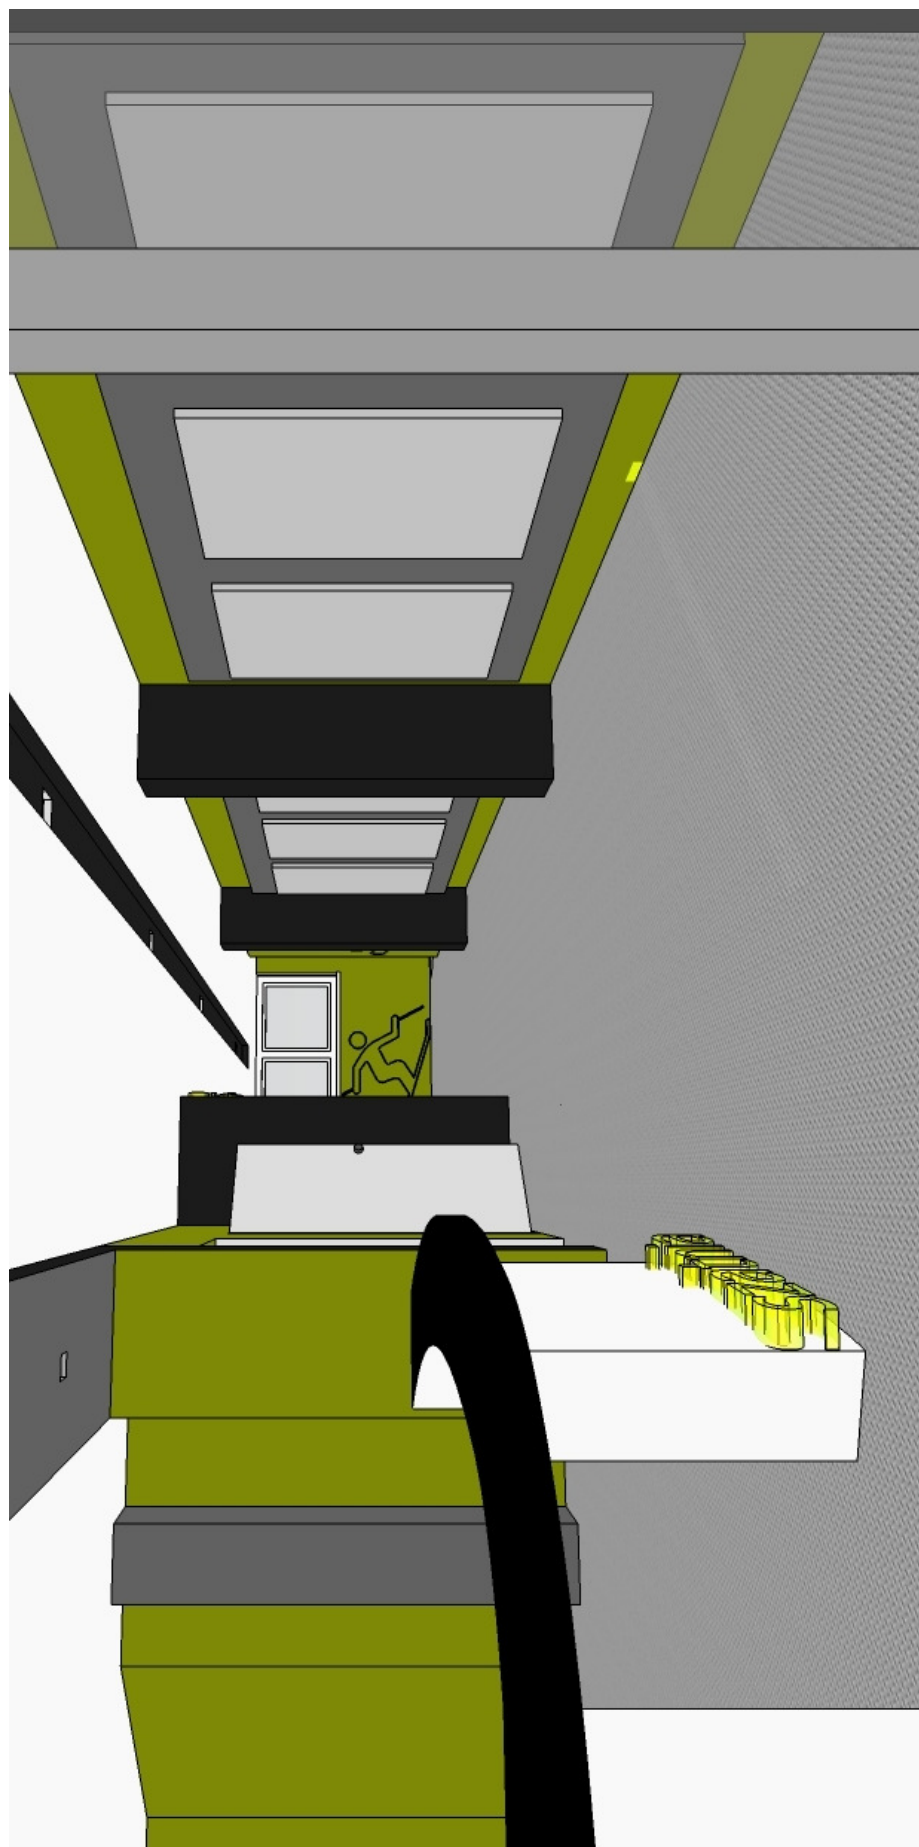


OBRAZ nr 5: PARTER – KORYTARZ – WIDOK z WEJŚCIA GŁÓWNEGO

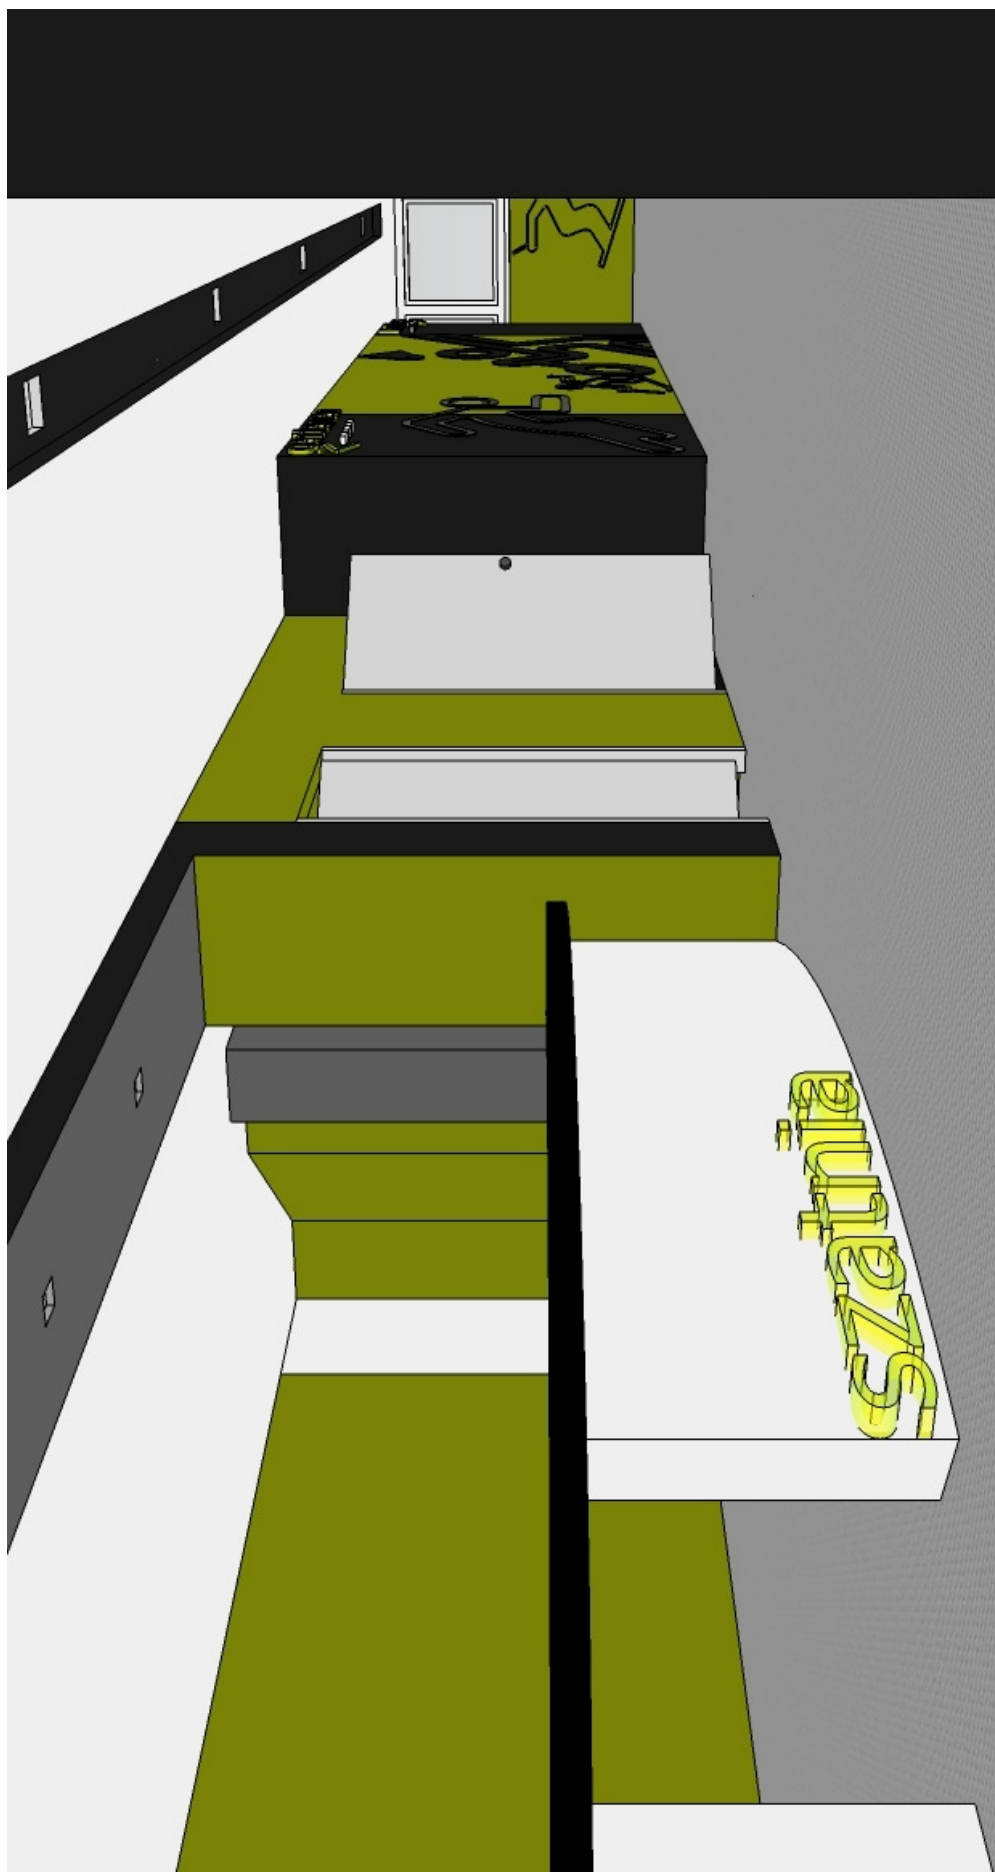

OBRAZ nr 6: PARTER – KORYTARZ – WIDOK z WEJŚCIA GŁÓWNEGO

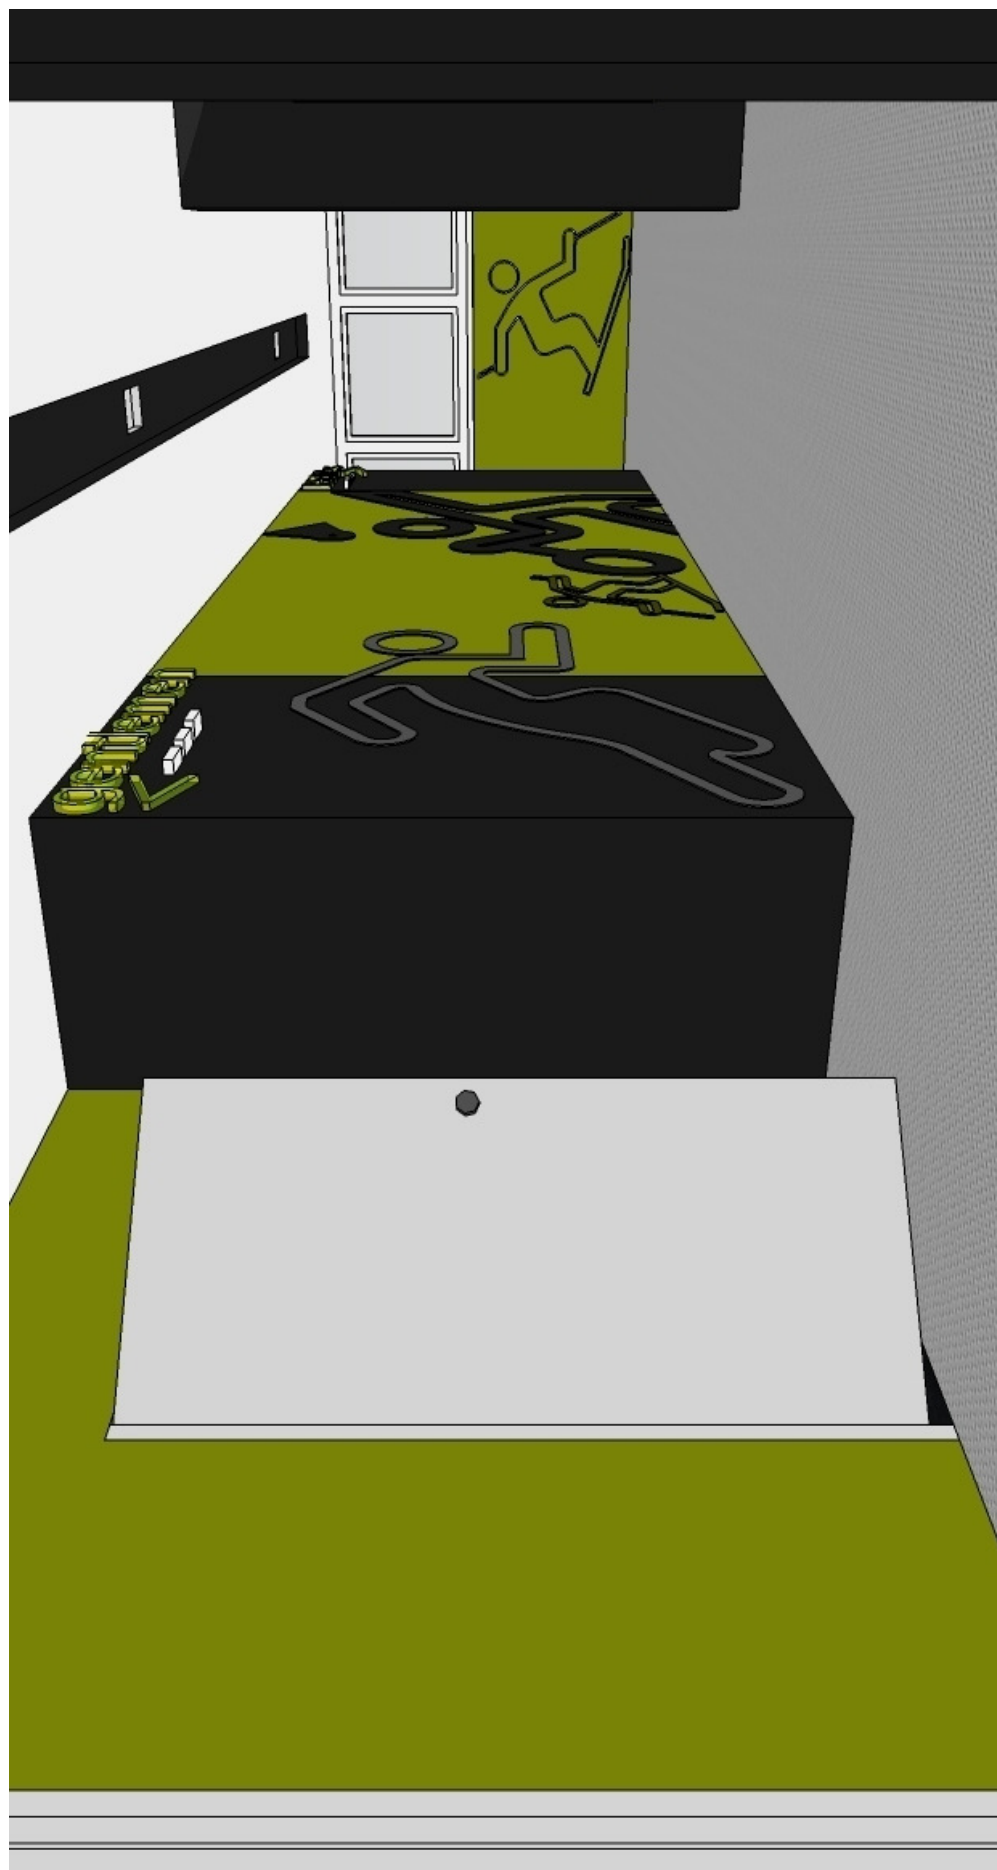

OBRAZ nr 7: PARTER – KORYTARZ

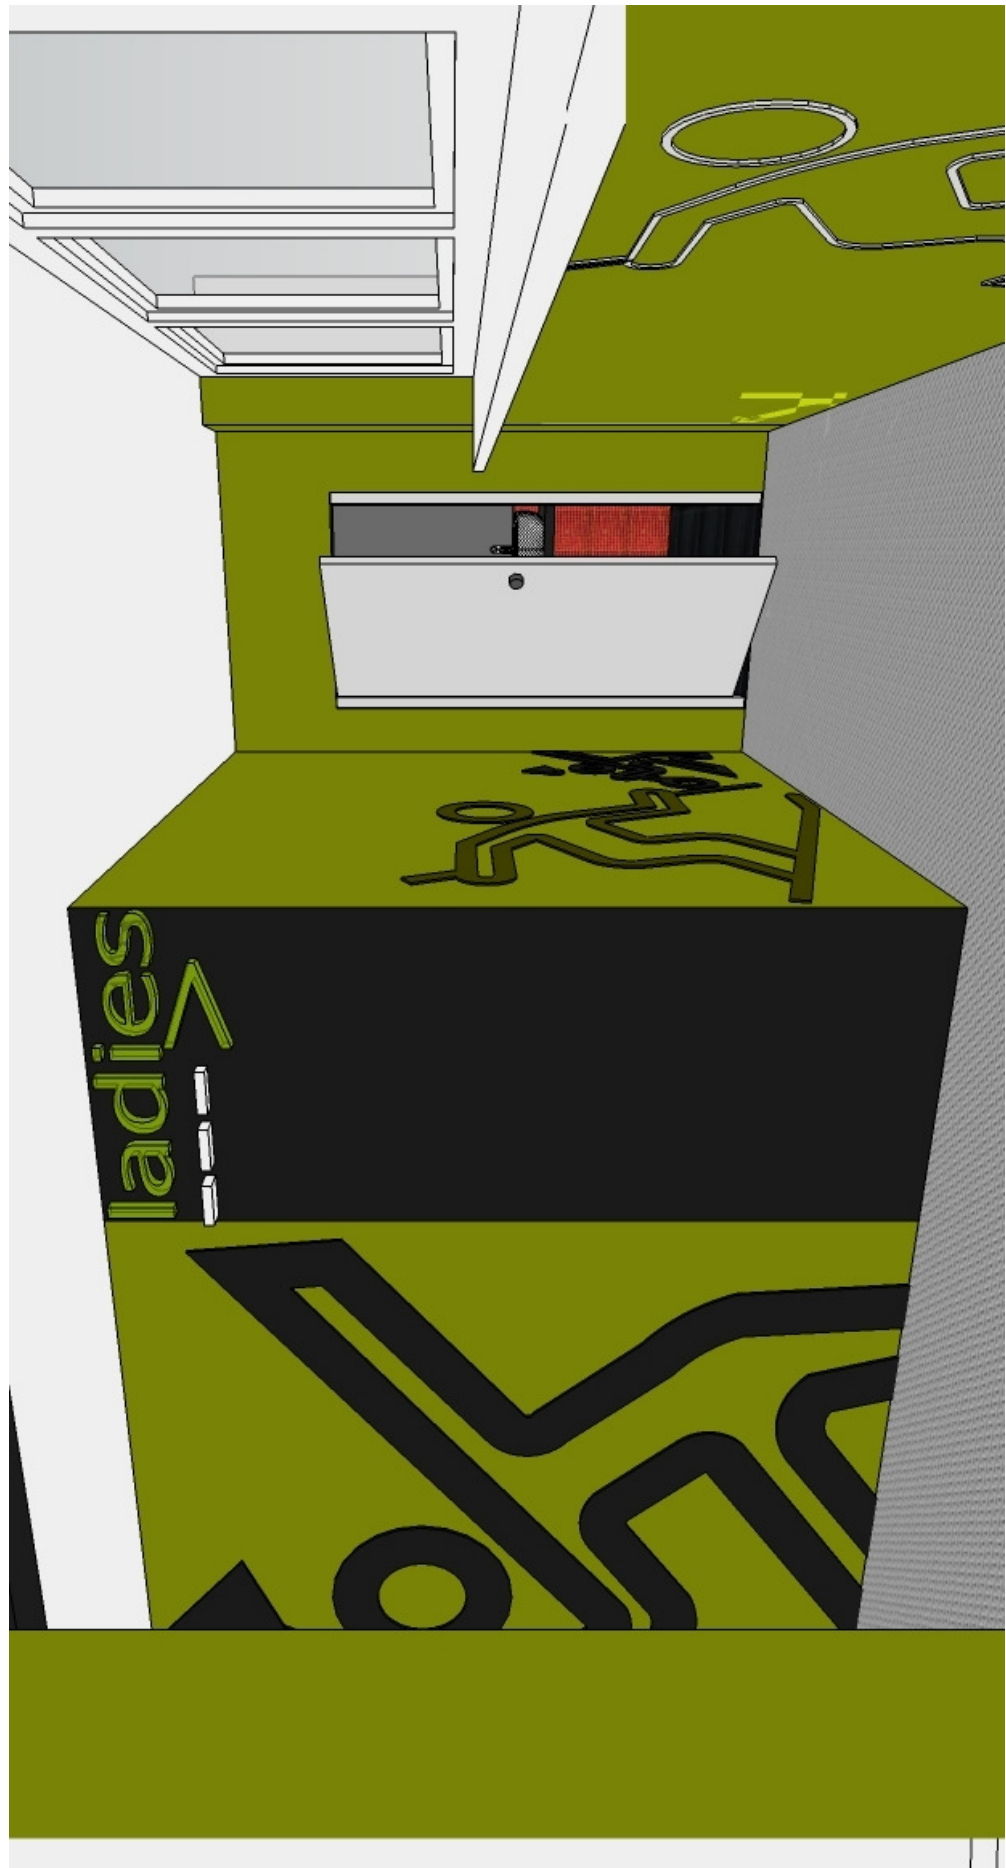


OBRAZ nr 8: PARTER – KORYTARZ




OBRAZ nr 9: PARTER – KORYTARZ




OBRAZ nr 10: PARTER – Pom. 0-60 – PRZEDSIONEK WC DAMSKIE

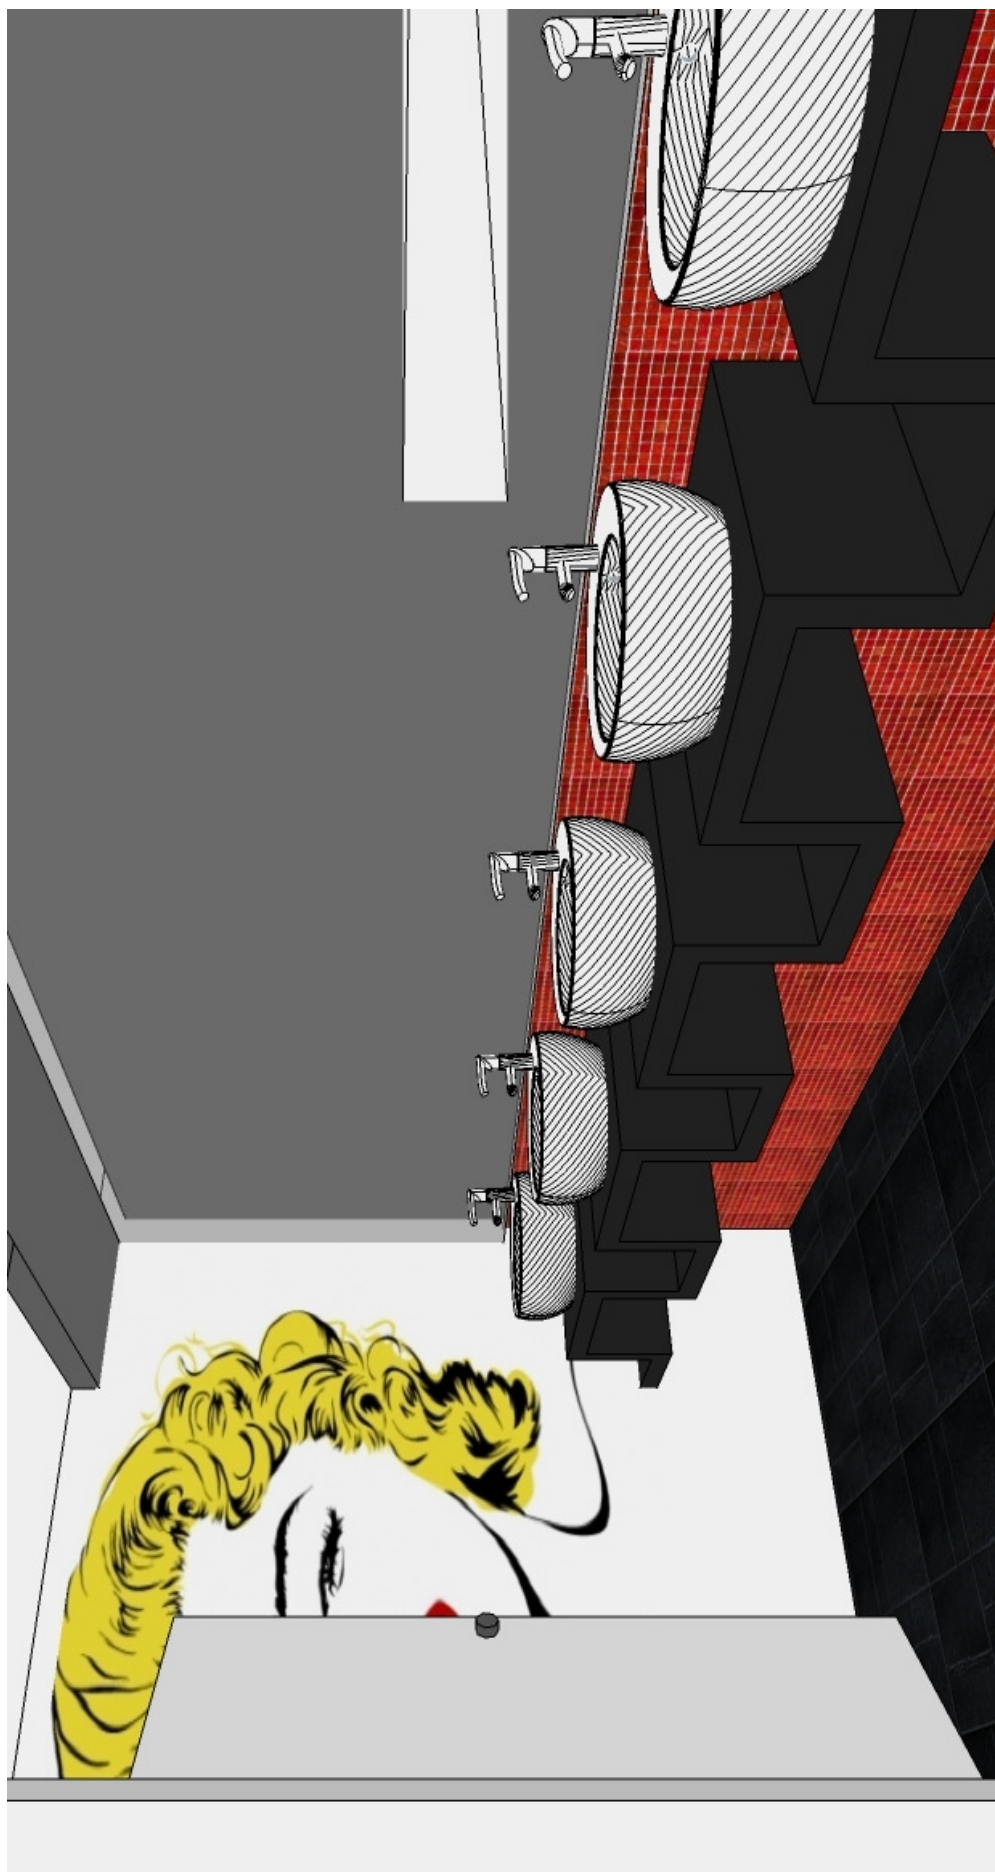


OBRAZ nr 11: PARTER – Pom. 0-60 – PRZEDSIONEK WC DAMSKIE

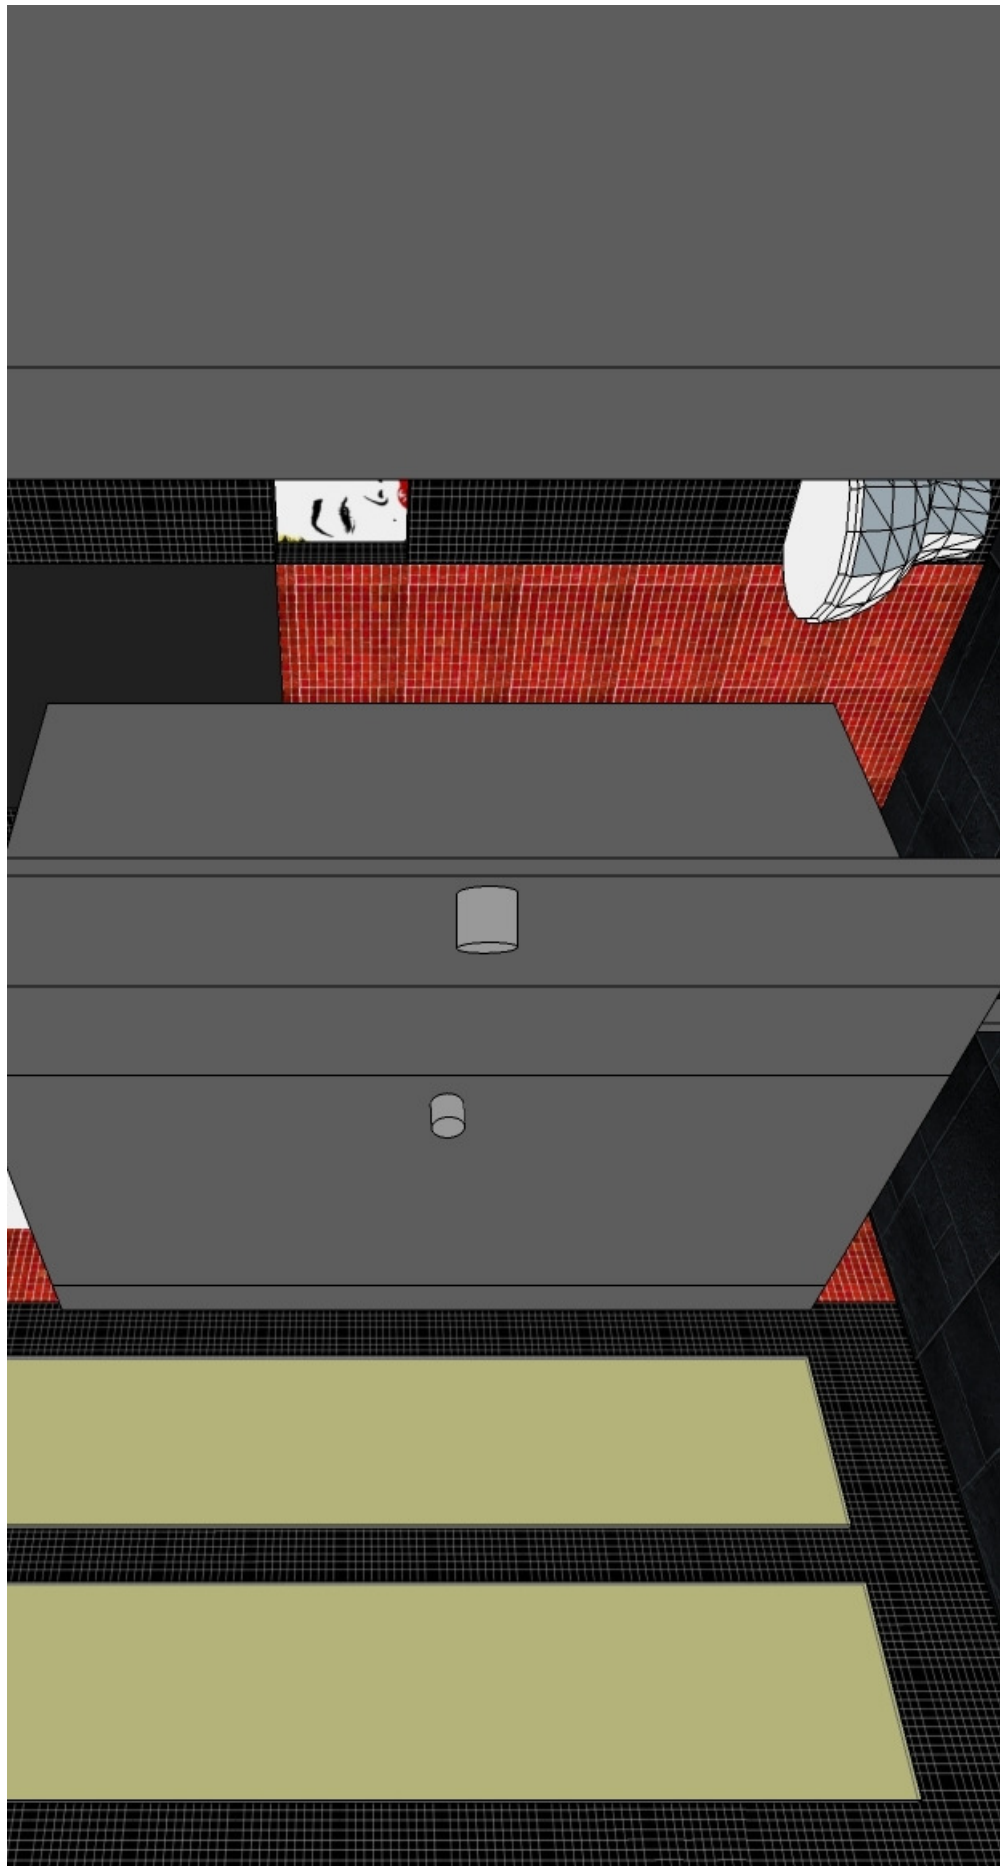

OBRAZ nr 12: PARTER – Pom. 0-61 – WC DAMSKIE

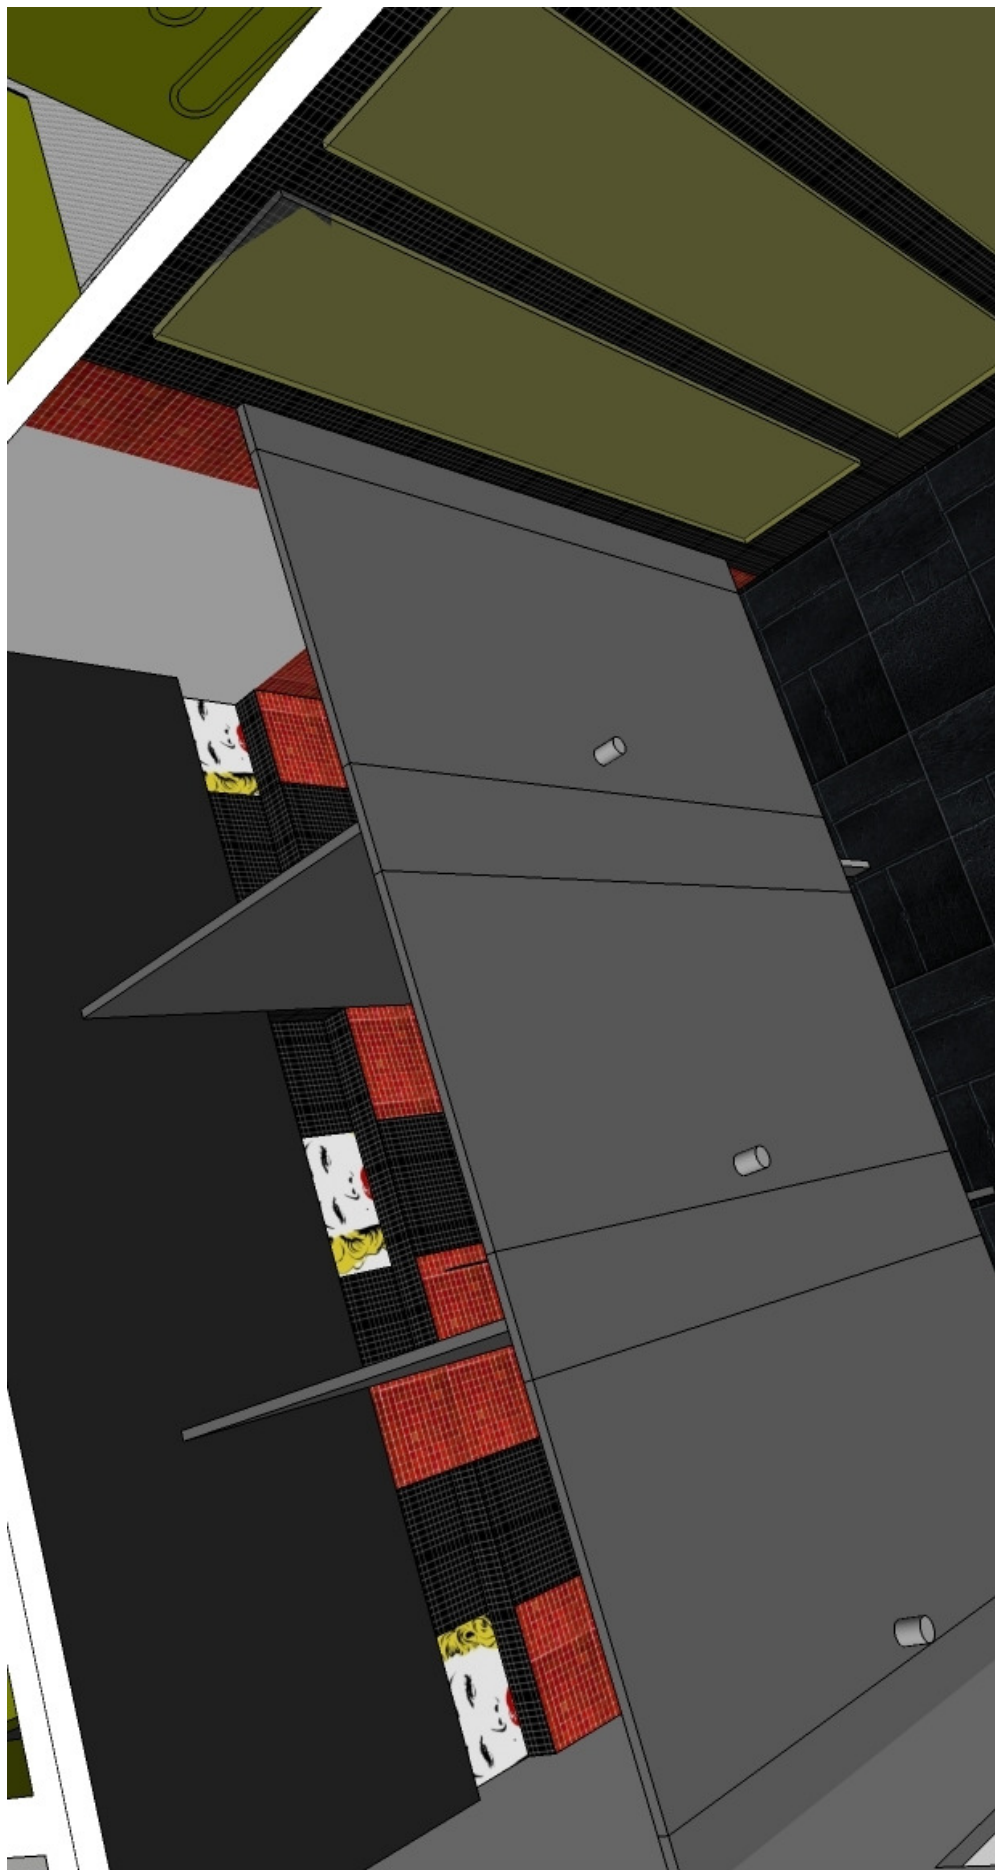


OBRAZ nr 13: PARTER – Pom. 0-61 – WC DAMSKIE

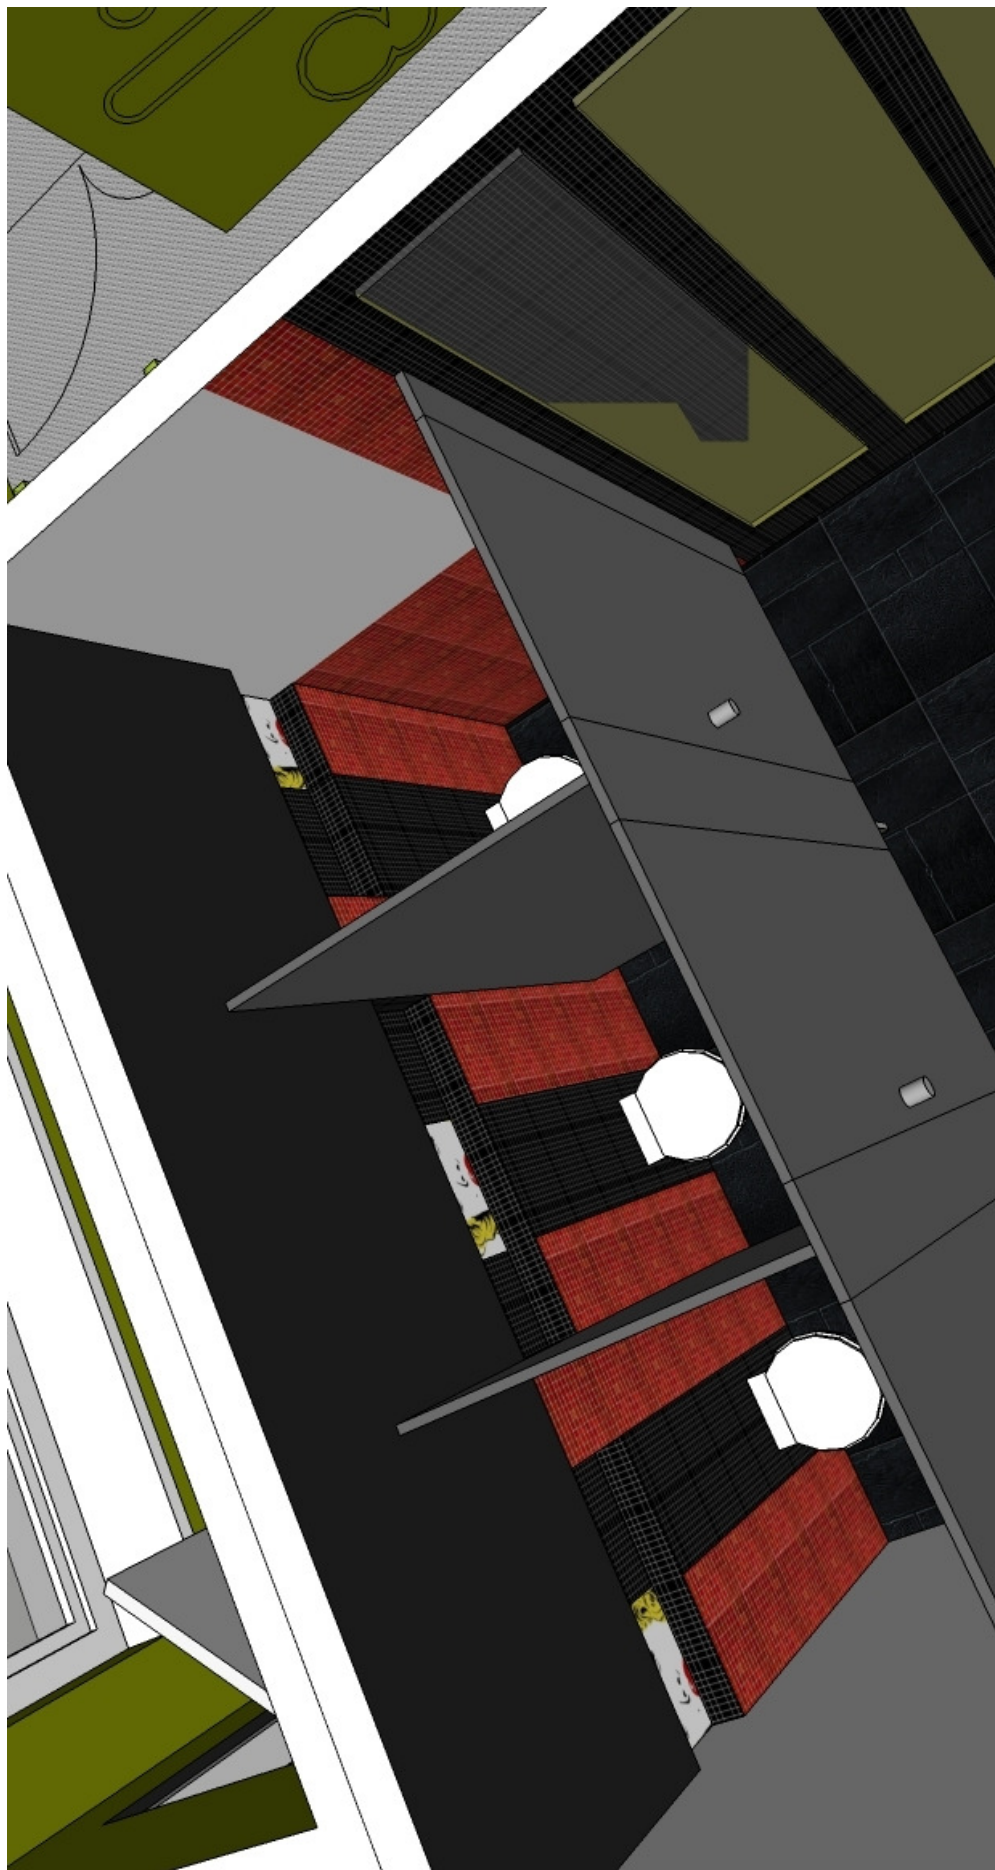


OBRAZ nr 14: PARTER – Pom. 0-61 – WC DAMSKIE




OBRAZ nr 15: PARTER – Pom. 0-60 – PRZEDSIONEK WC DAMSKIE

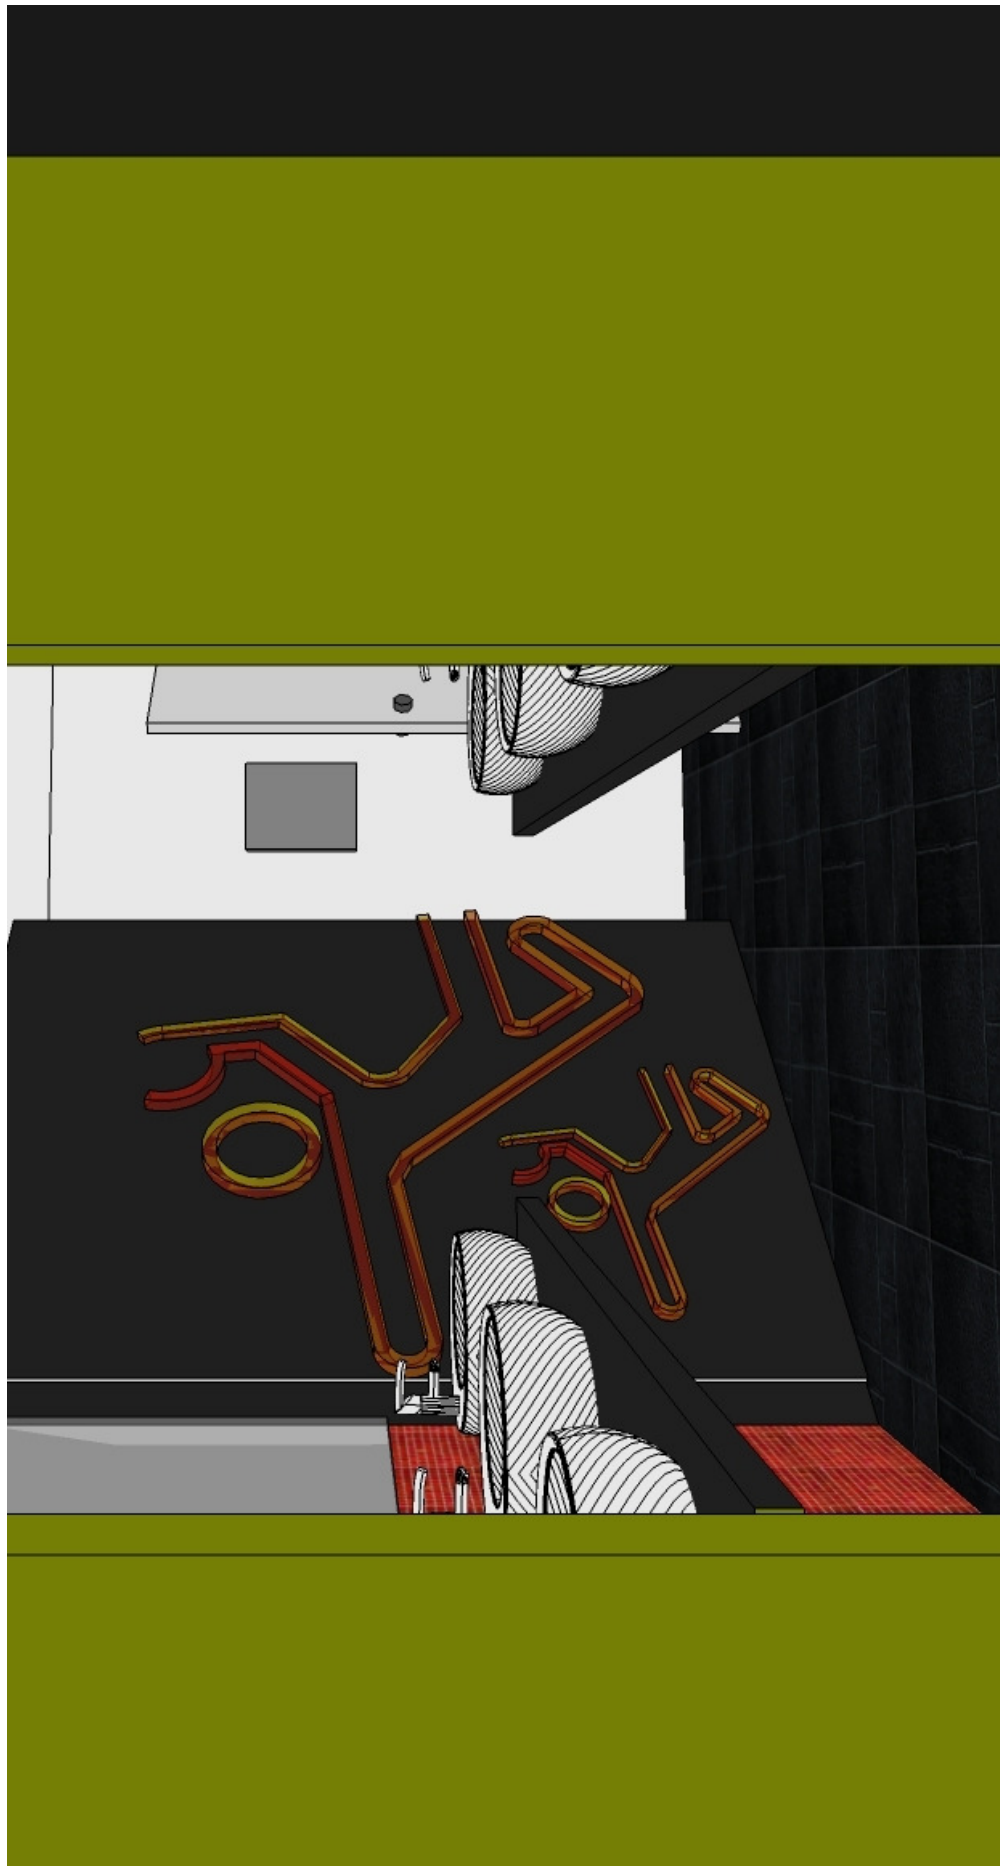


OBRAZ nr 16: PARTER – Pom. 0-58 – PRZEDSIONEK WC MĘSKIE

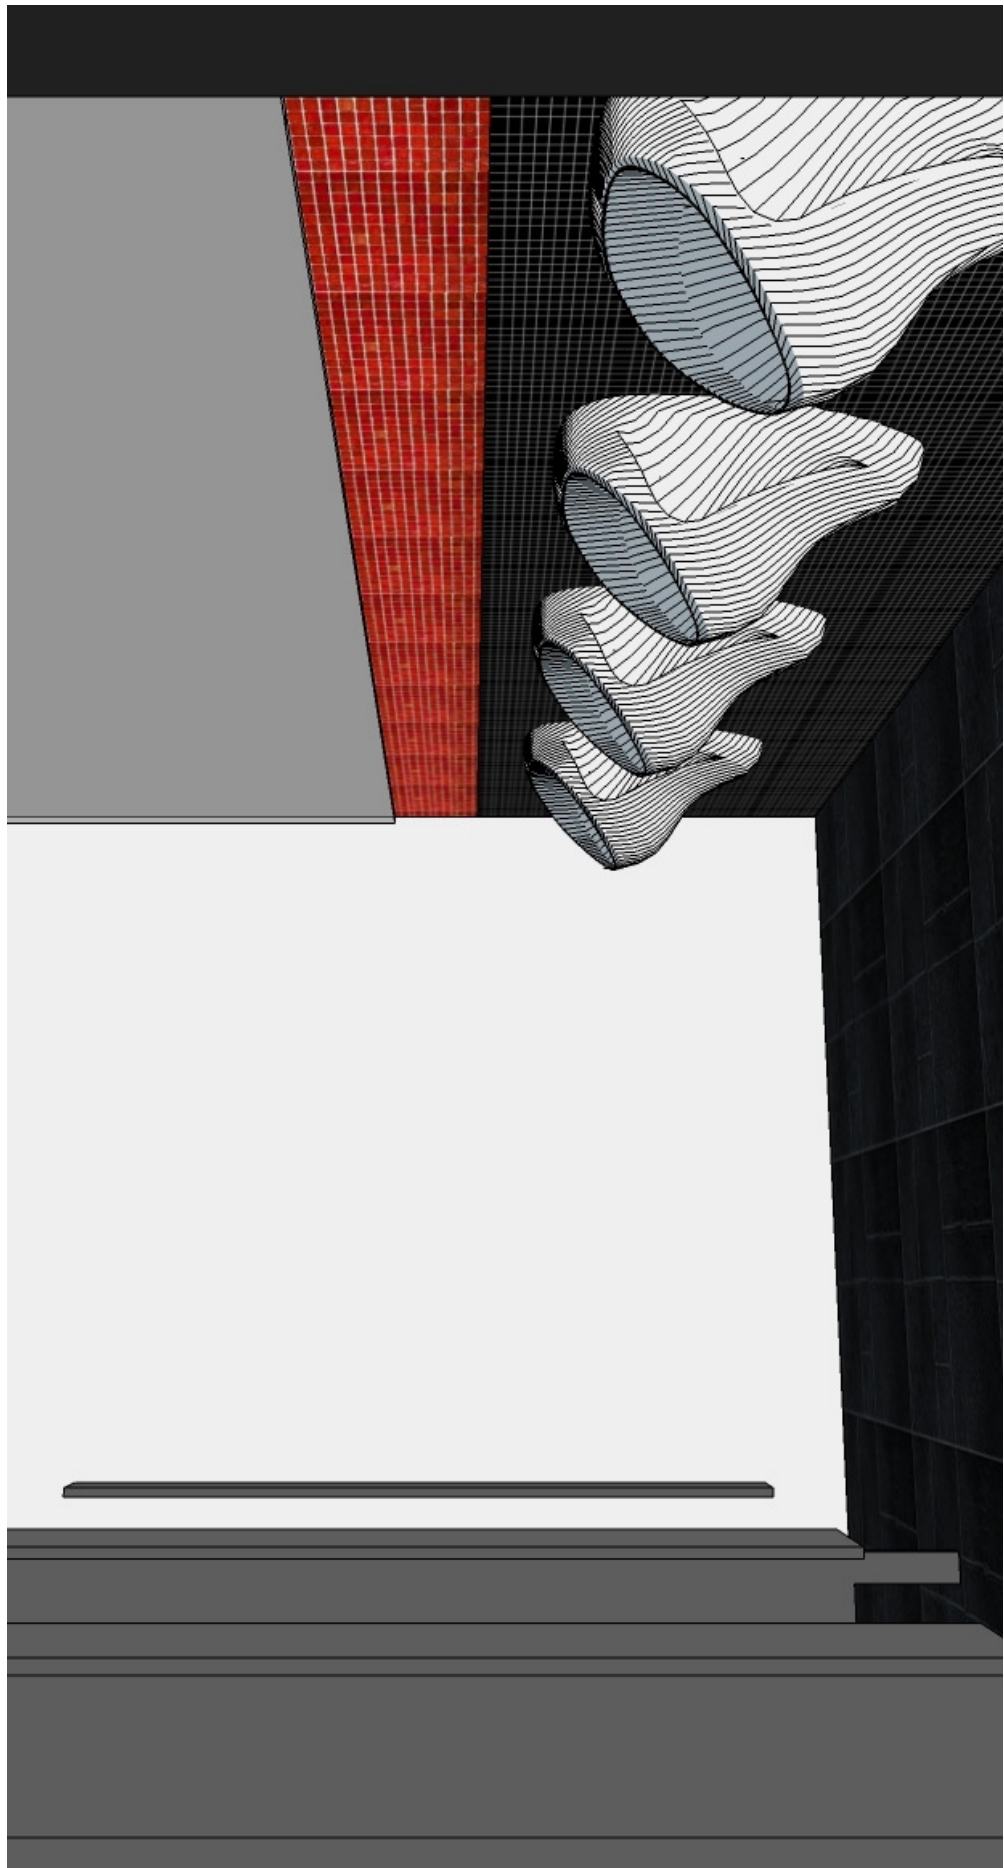

OBRAZ nr 17: PARTER – Pom. 0-59 – WC MĘSKIE

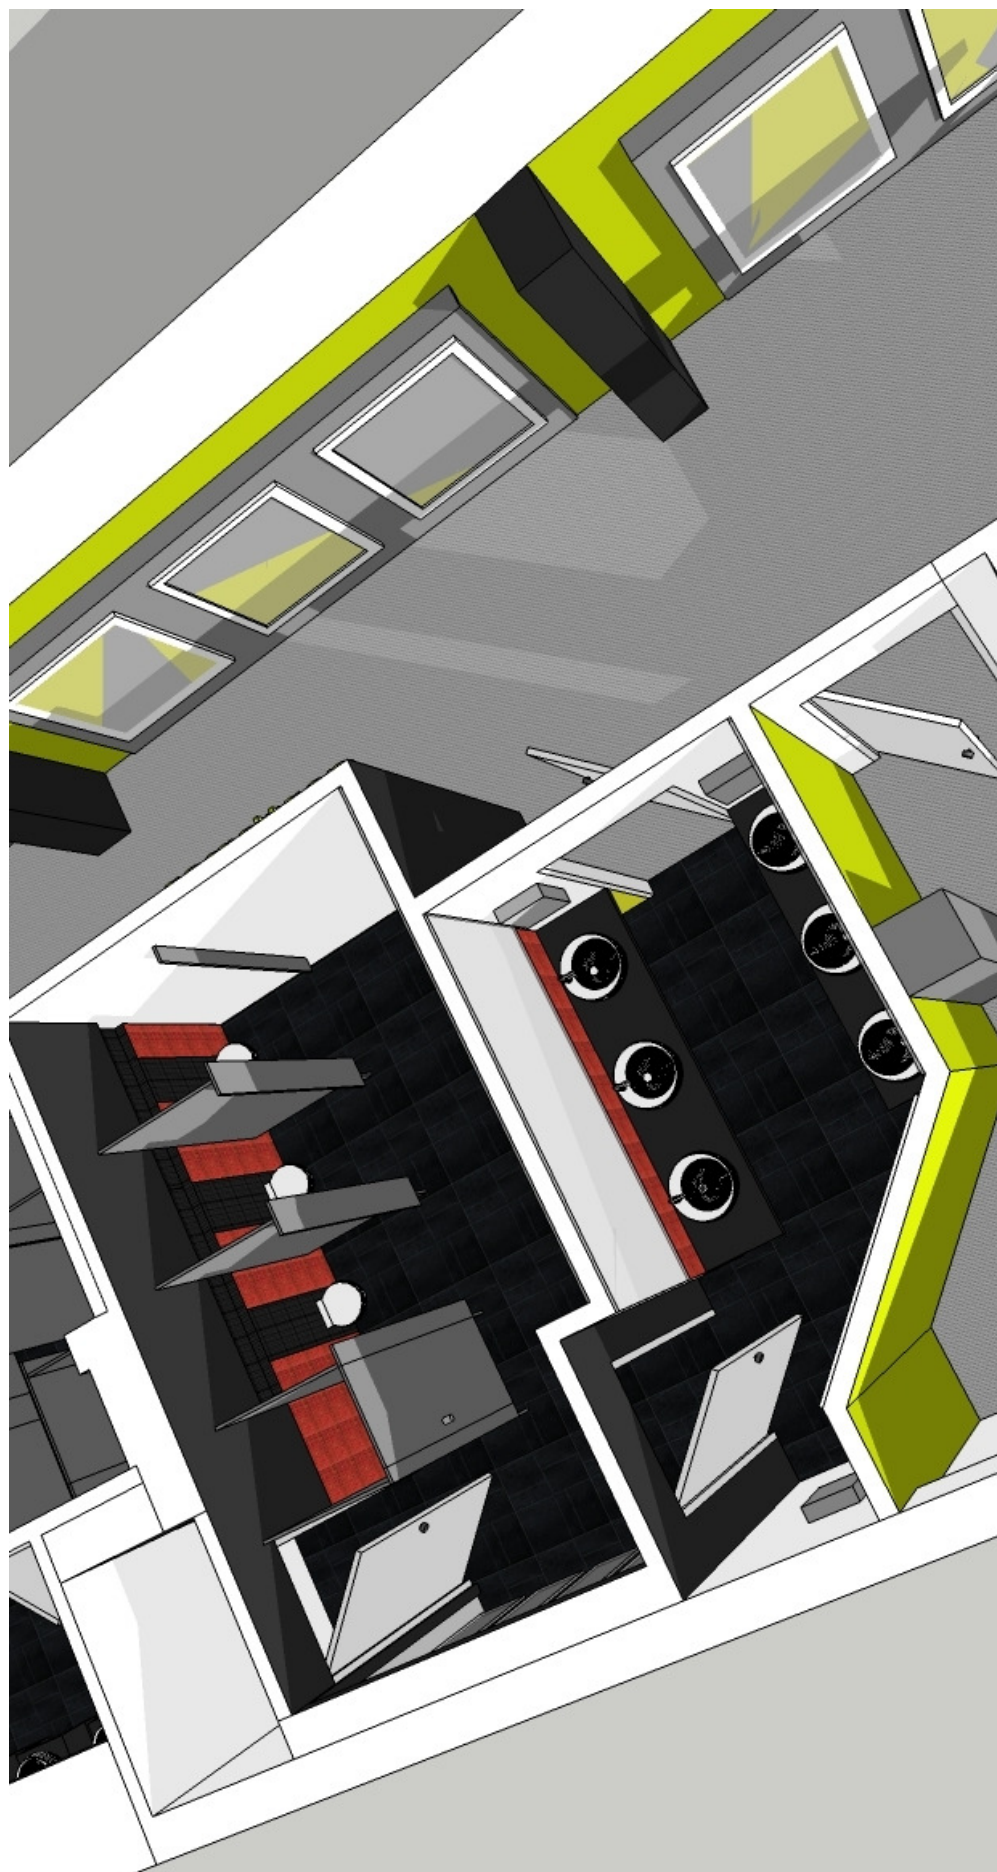


OBRAZ nr 18: PARTER – Pom. 0-58/59 – WC MĘSKIE (widok z góry)

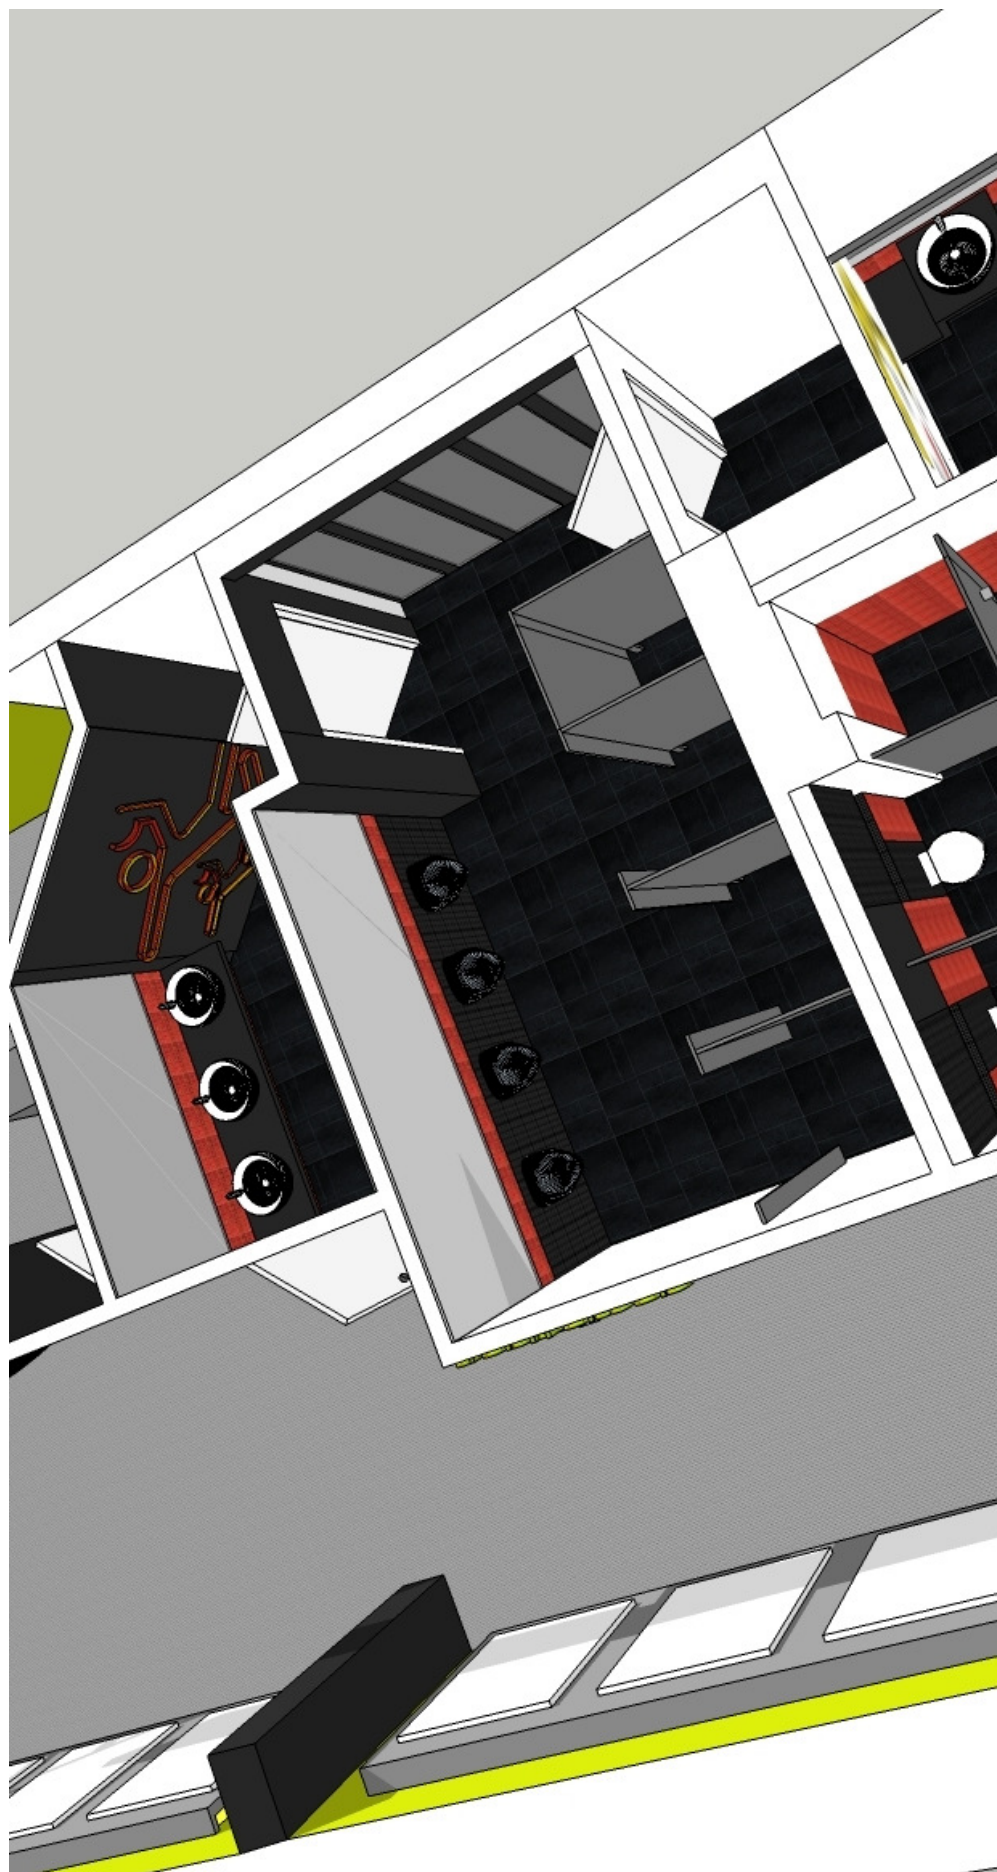


OBRAZ nr 19: PARTER – Pom. 0-58/59 – WC MĘSKIE (widok z góry)




OBRAZ nr 20: PIĘTRO – Pom. 1-1 – SALA TELEWIZYJNA

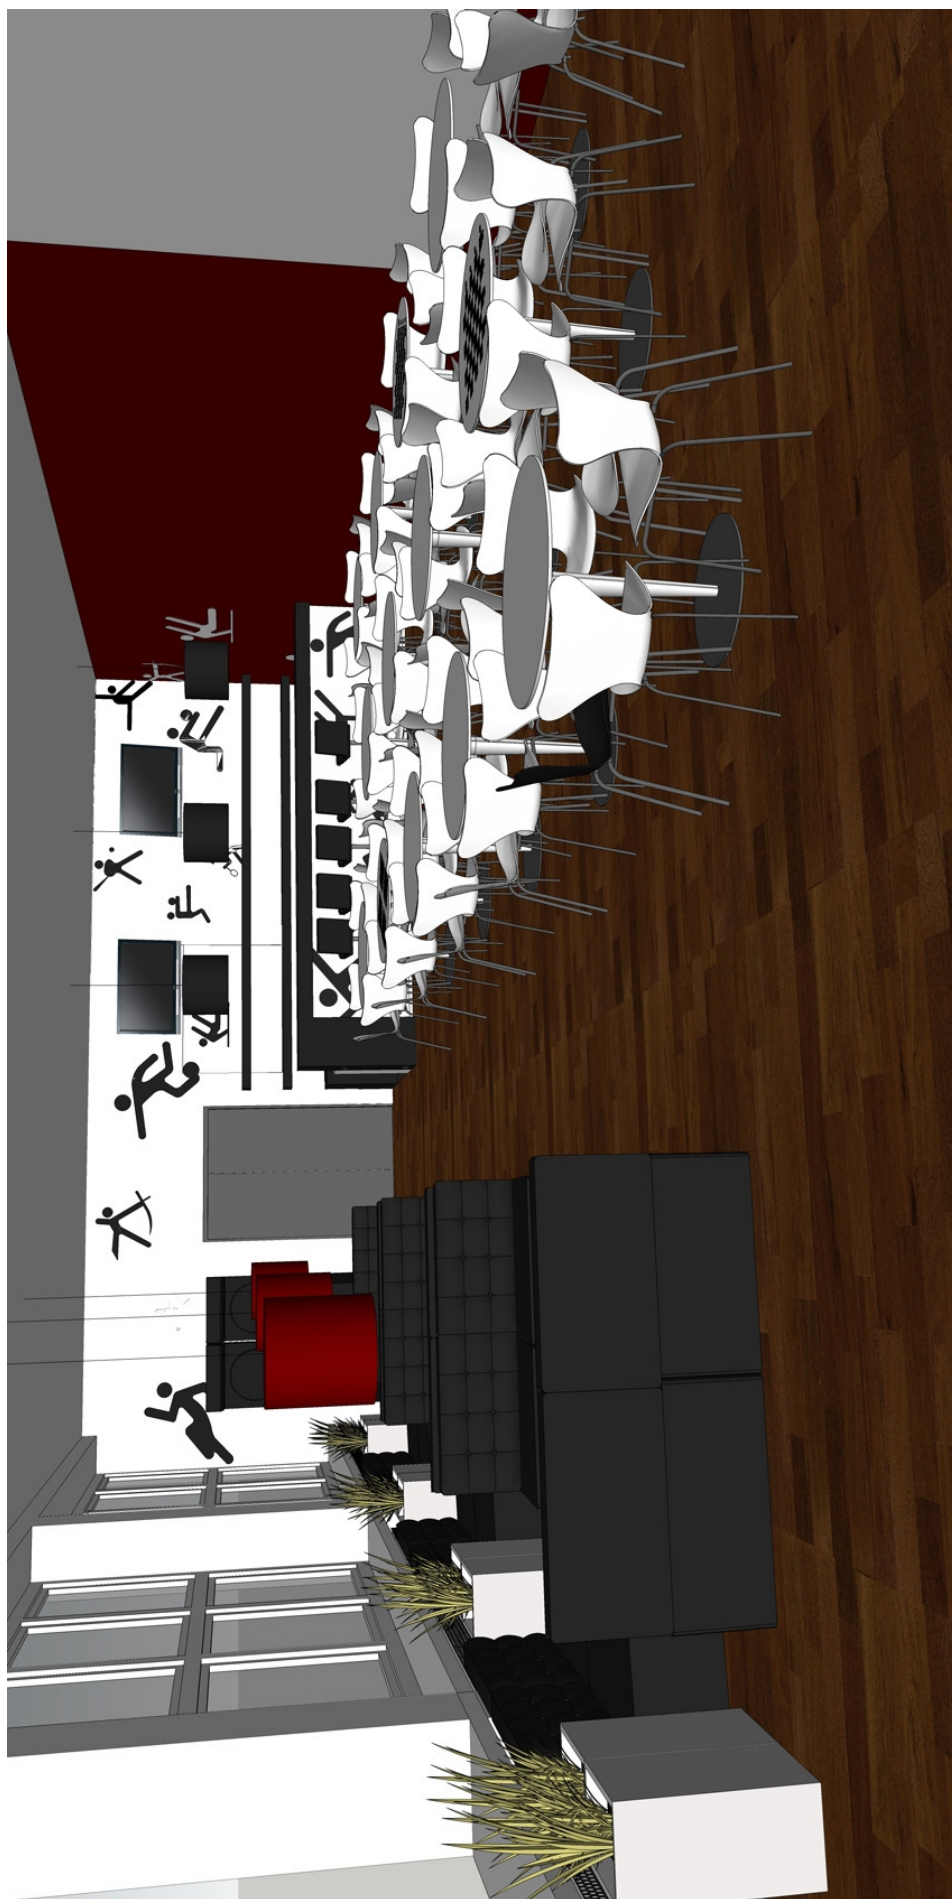

OBRAZ nr 21: PIĘTRO – Pom. 1-1 – SALA TELEWIZYJNA

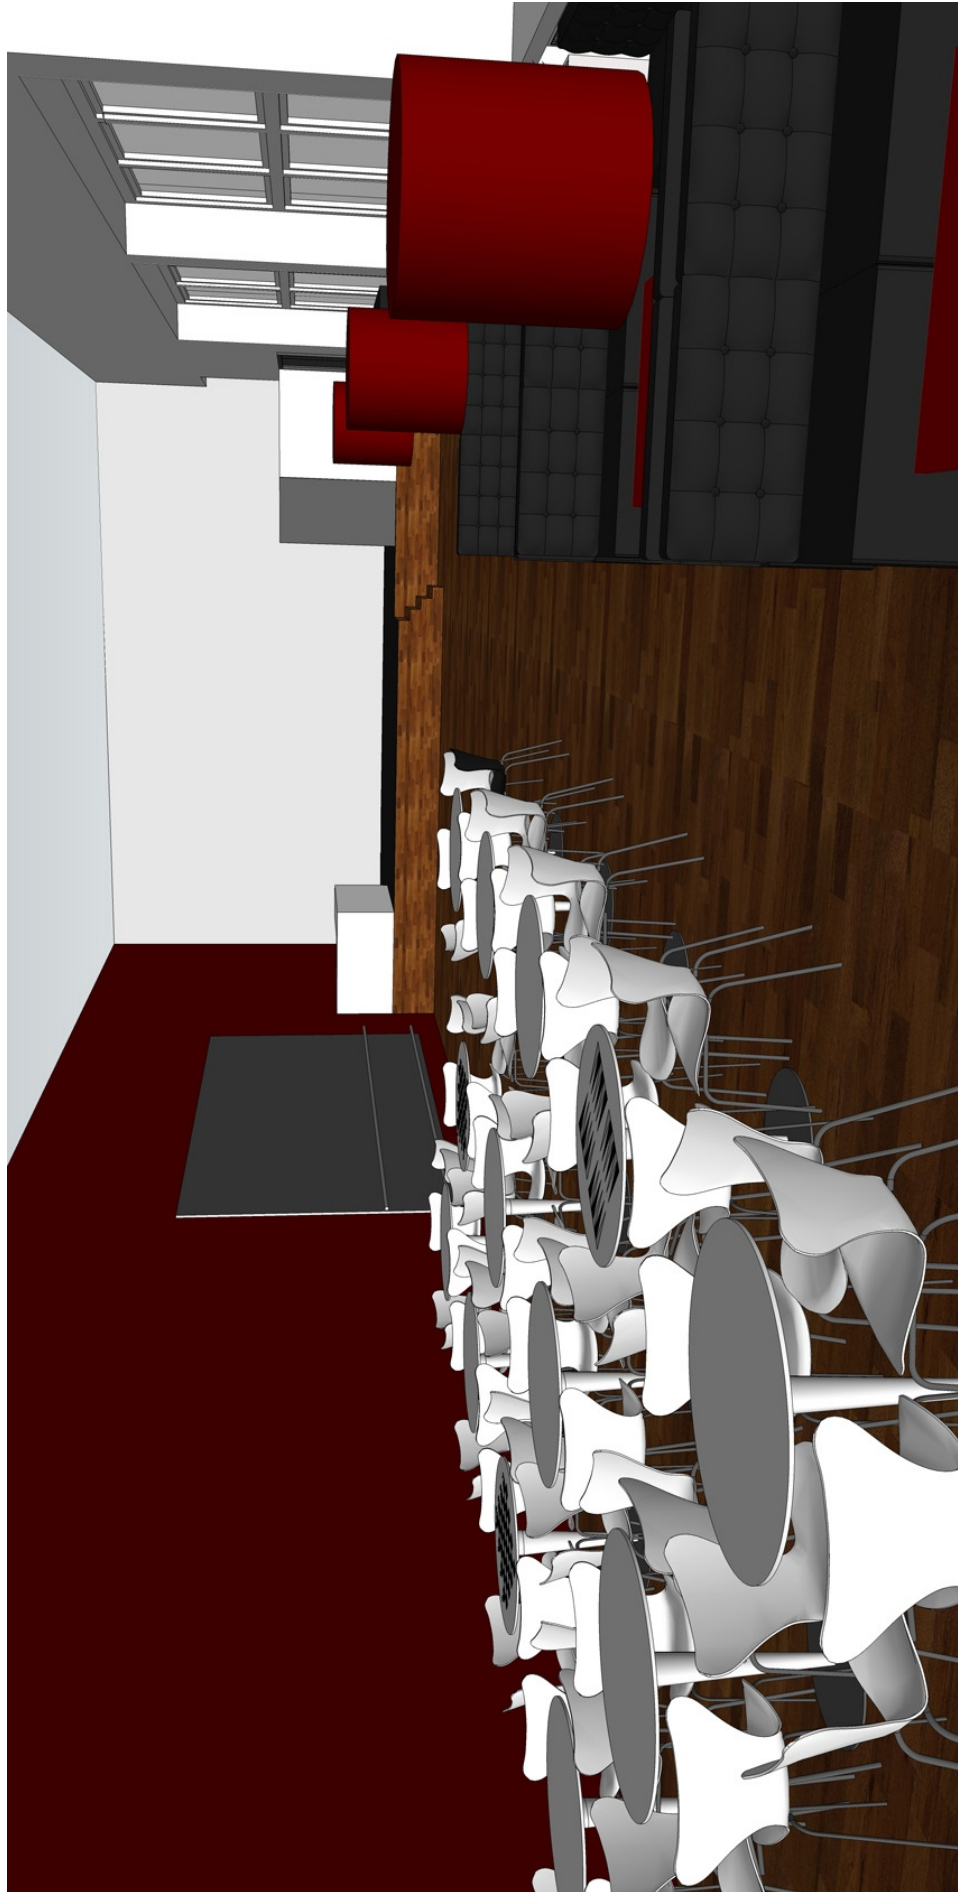


OBRAZ nr 22: PIĘTRO – Pom. 1-1 – SALA TELEWIZYJNA

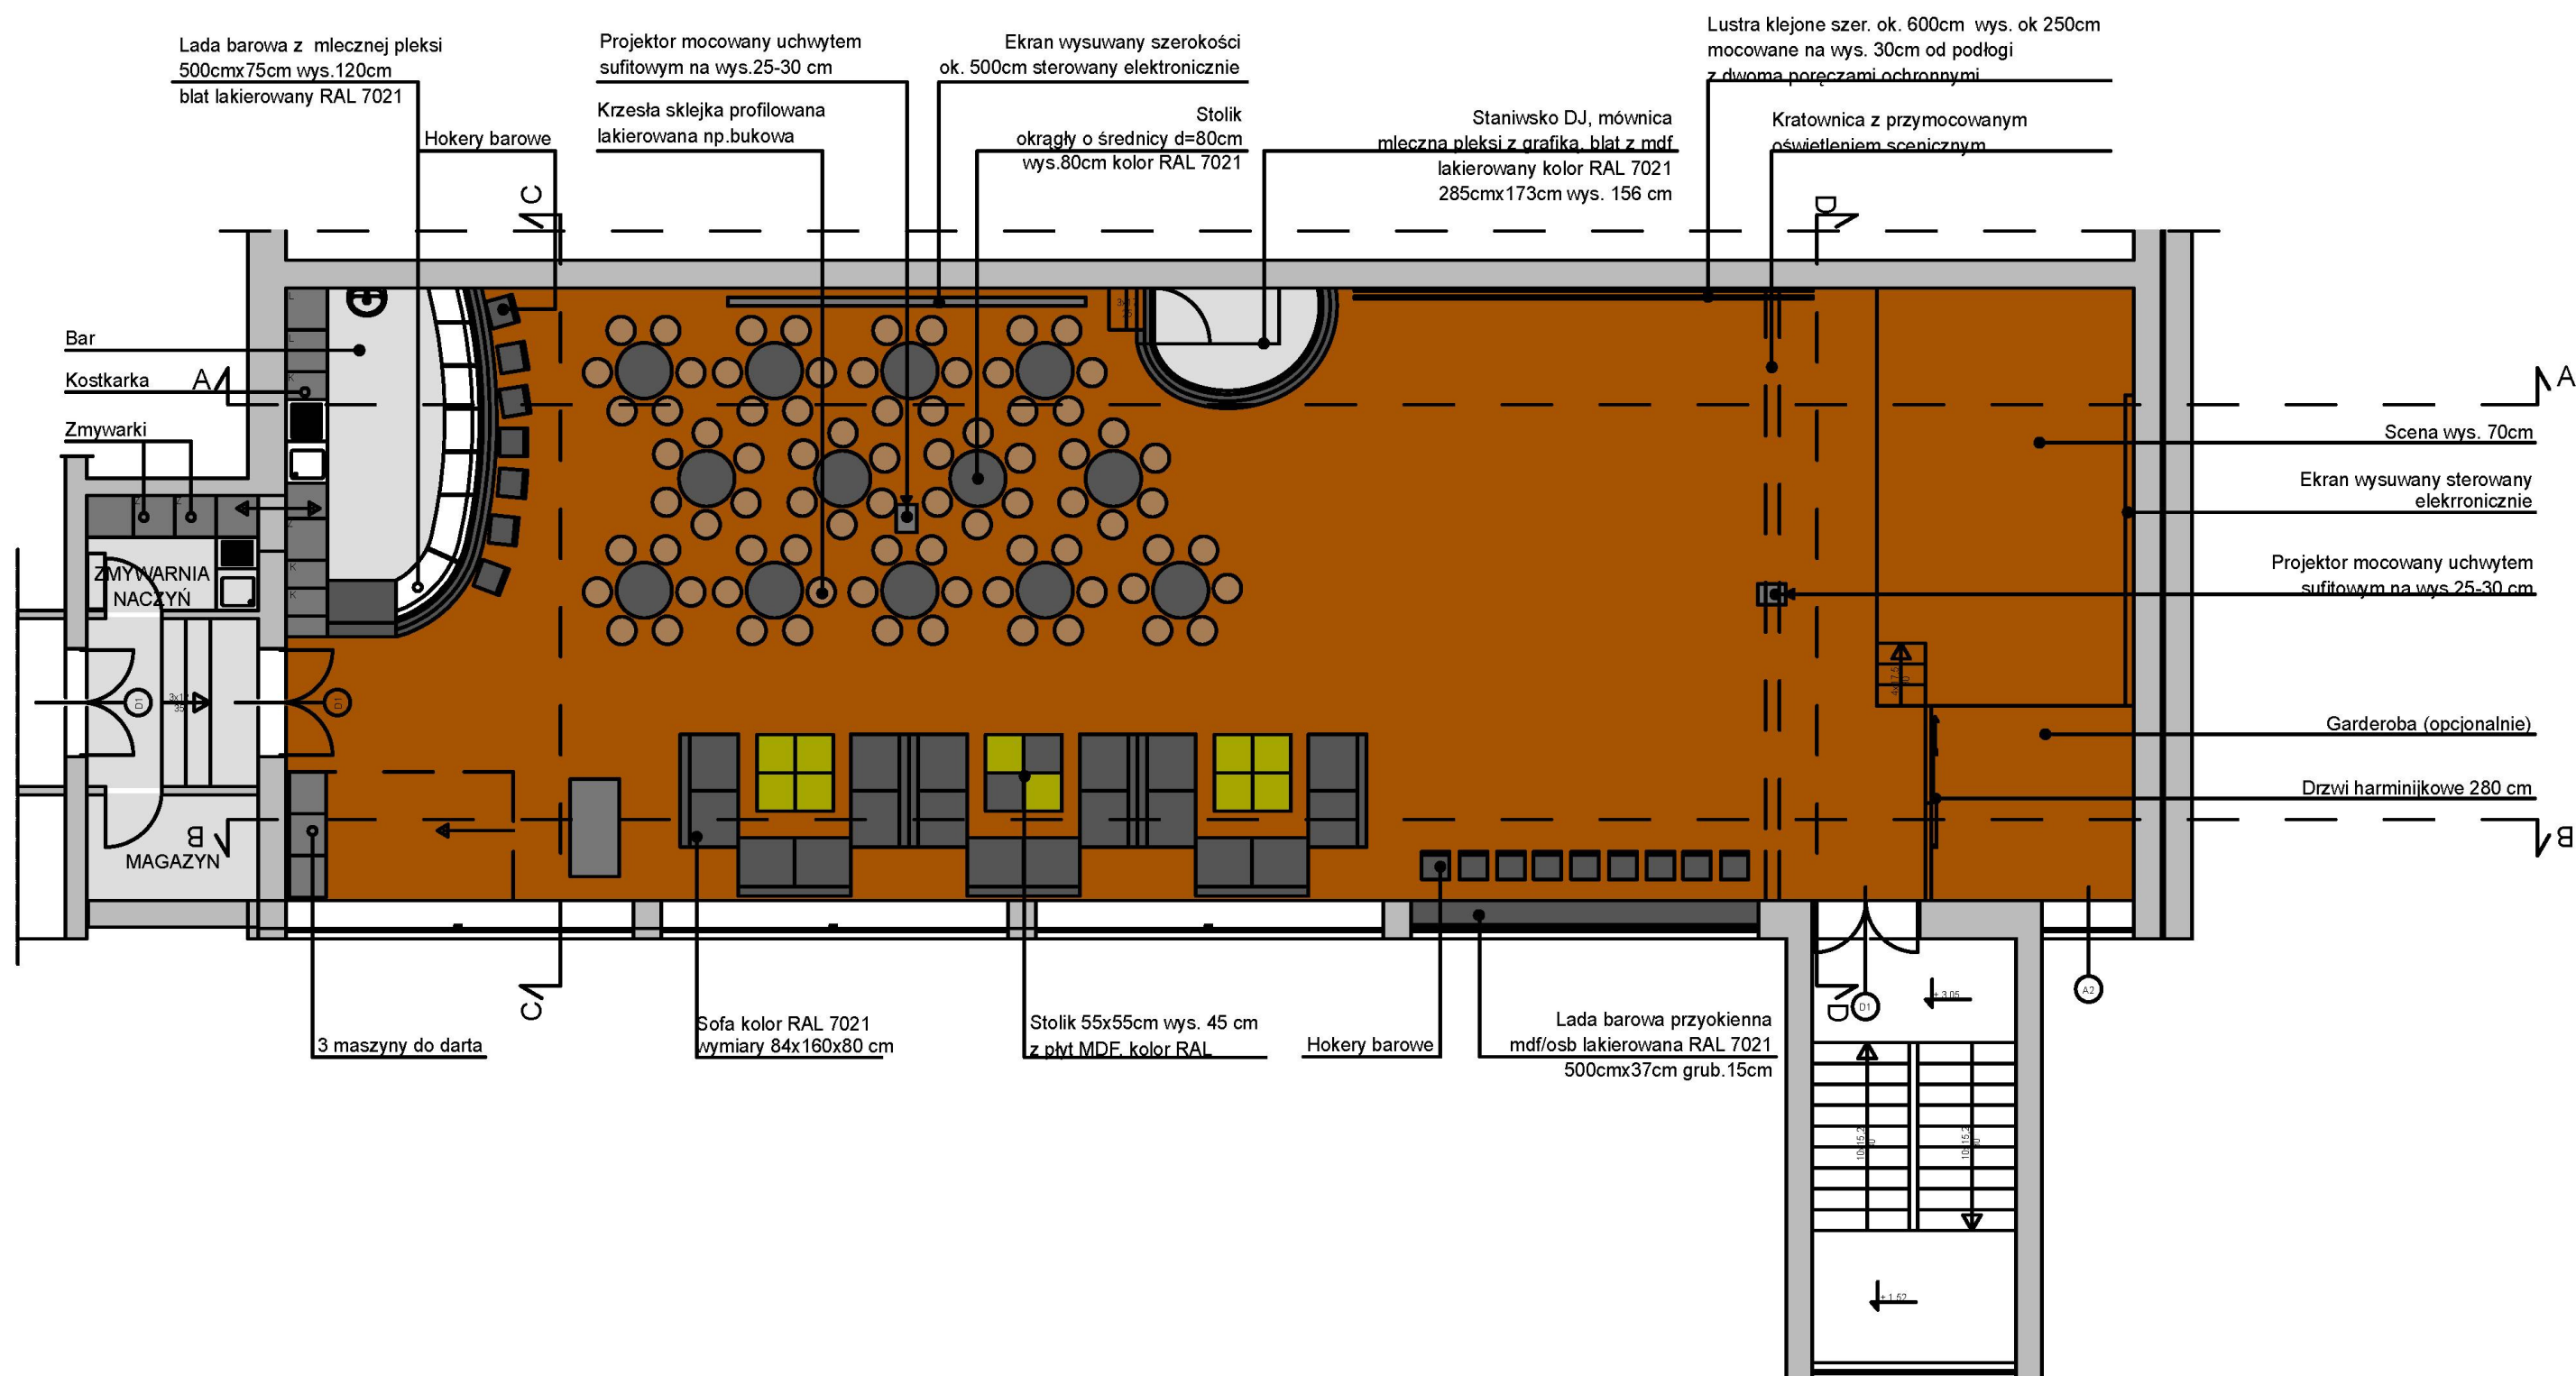


OBRAZ nr 23: SALA TELEWIZYJNA – KONCEPCJA ARANŻACJI WNEŹRZA – RZUT PIĘTRA

OBRAZ nr 24: SALA TELEWIZYJNA – KONCEPCJA ARANŻACJI WNEȚRZA – KŁAD A-A

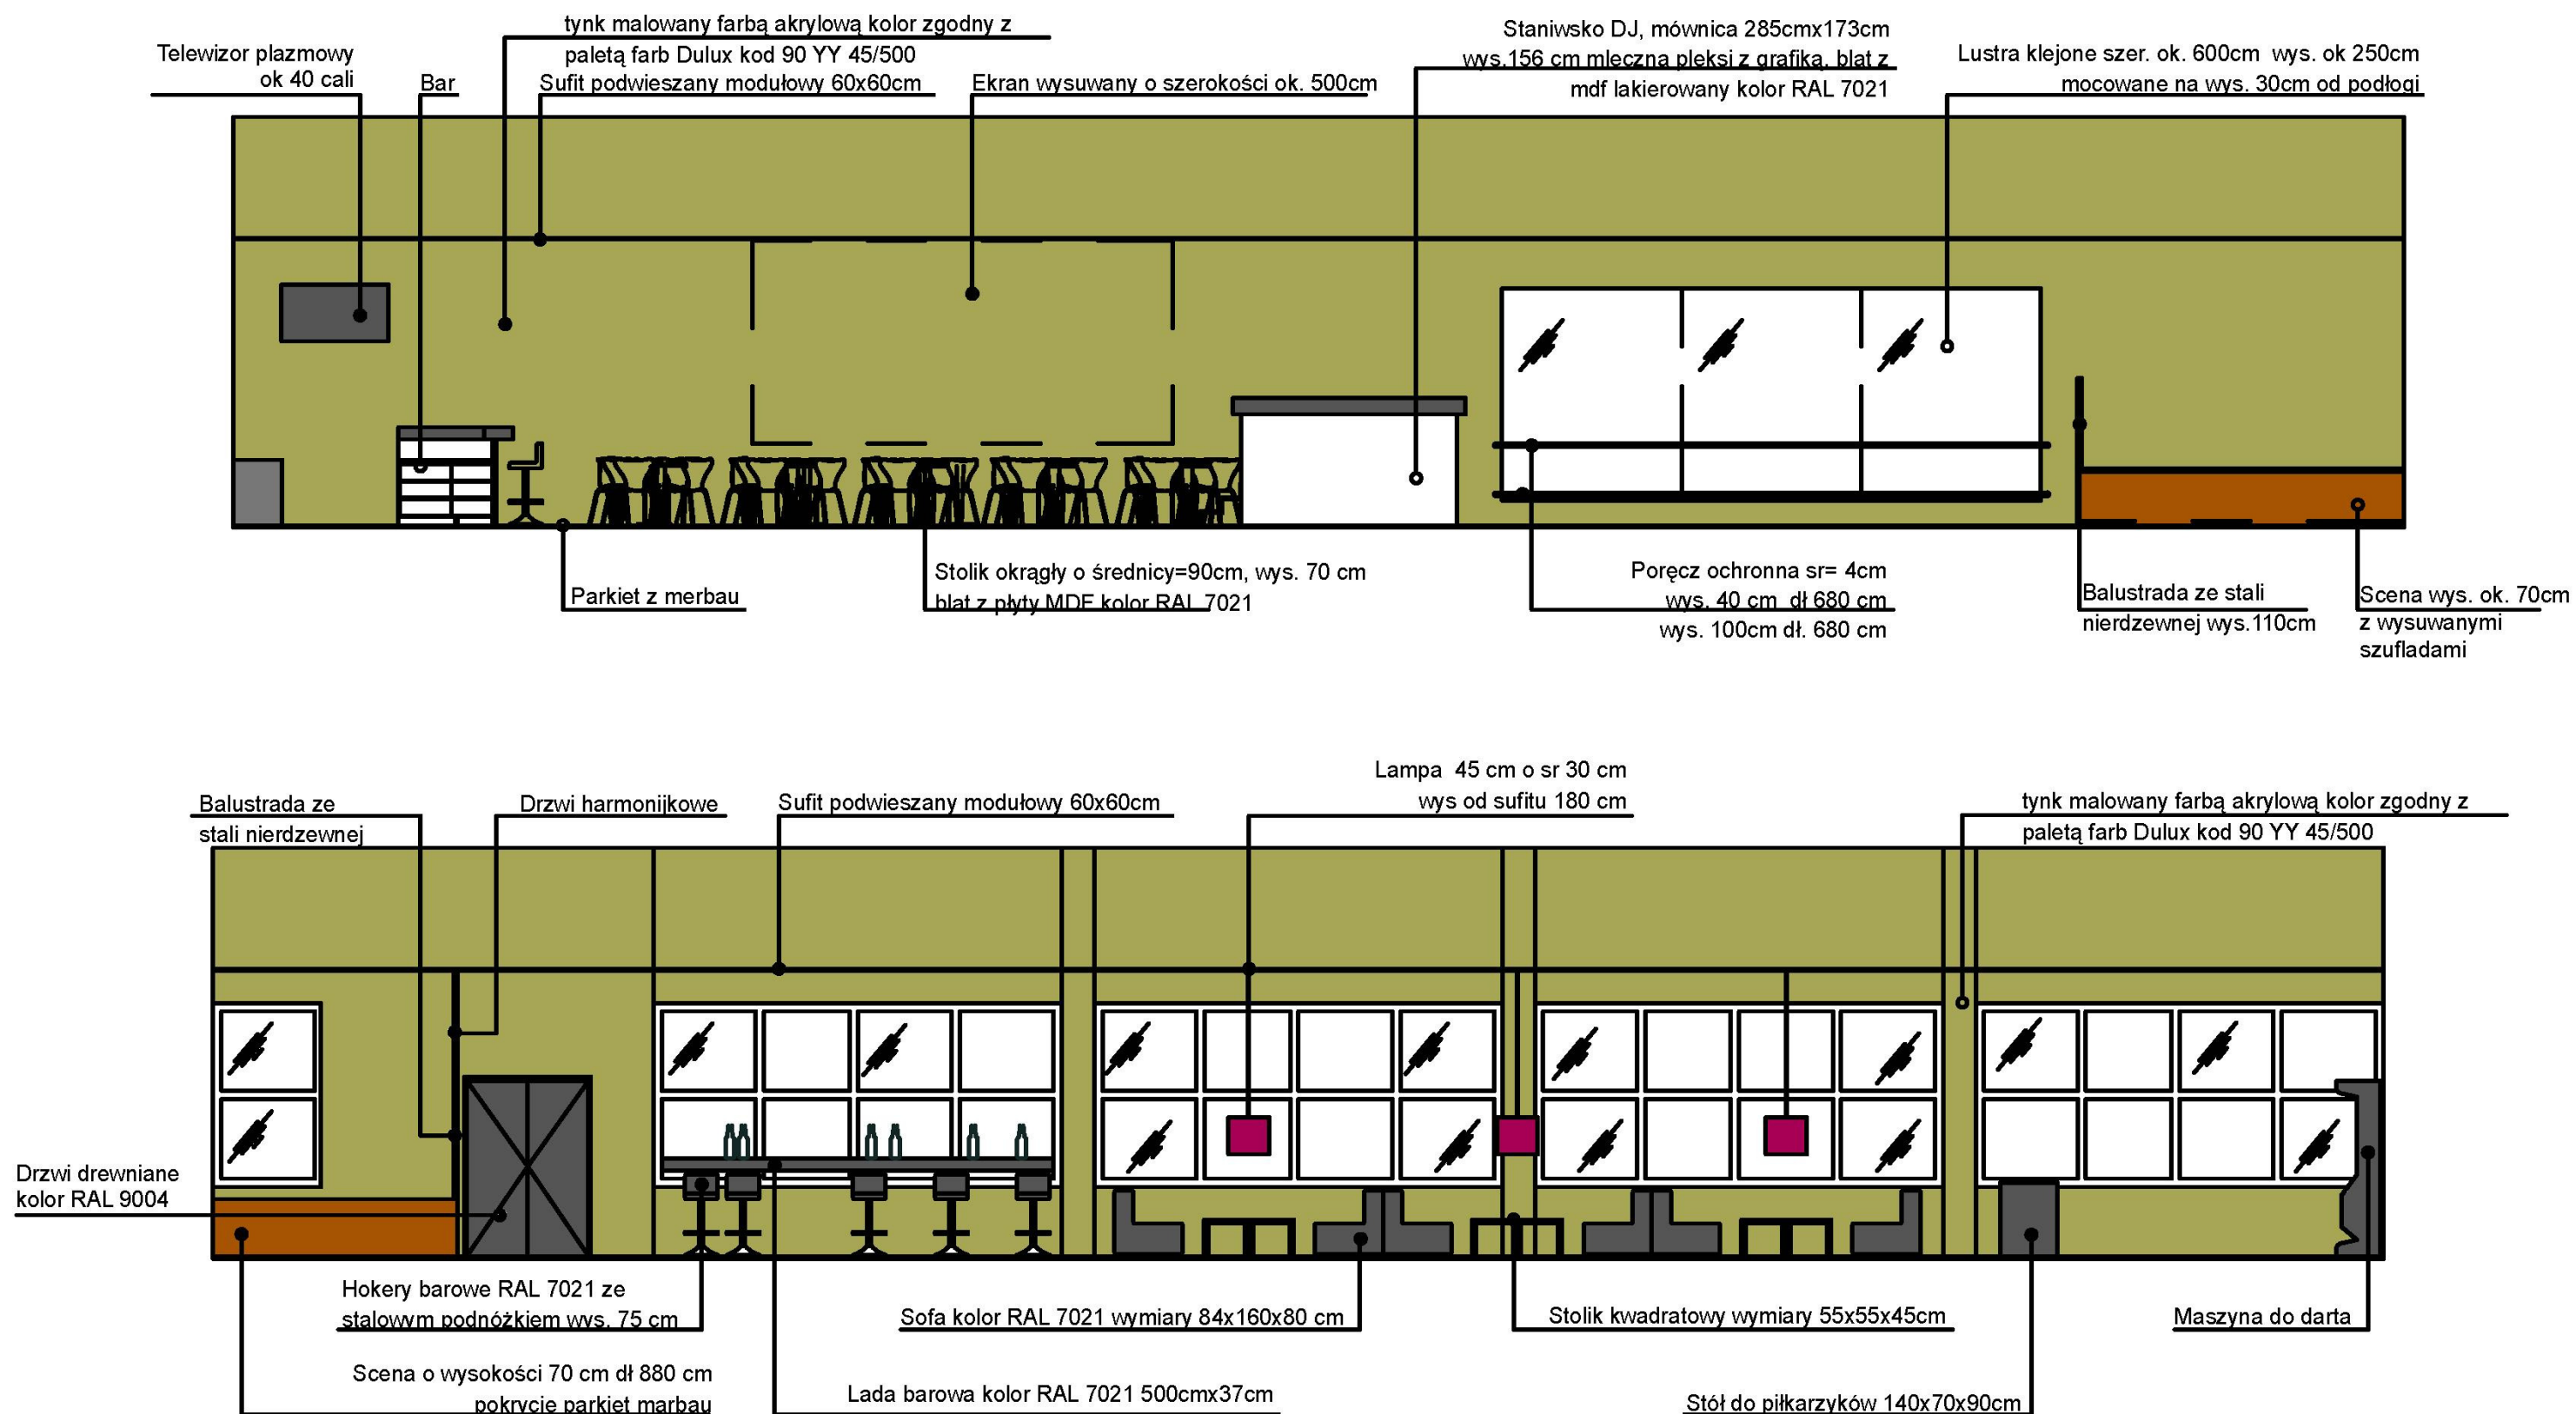


OBRAZ nr 25: SALA TELEWIZYJNA – KONCEPCJA ARANŻACJI WNEȚRZA – KŁAD B-B

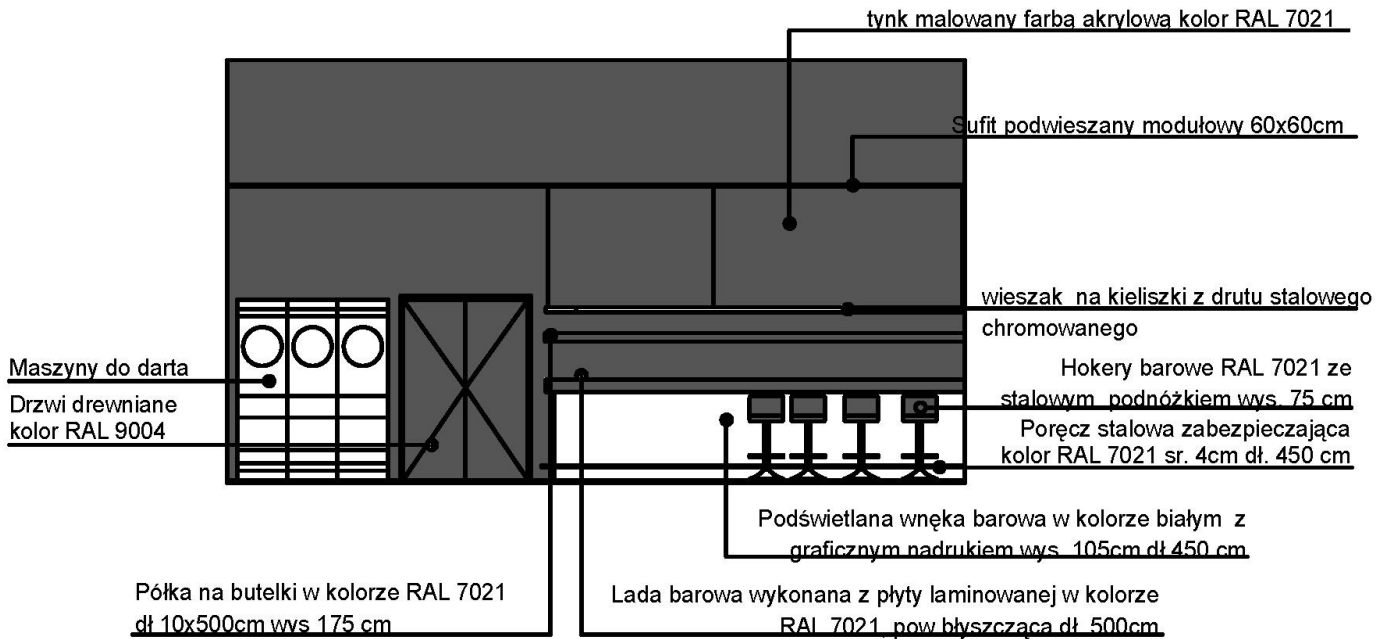


KŁAD C-C skala 1:50

OBRAZ nr 26: SALA TELEWIZYJNA – KONCEPCJA ARANŻACJI WNEŹRZA – KŁAD C-C

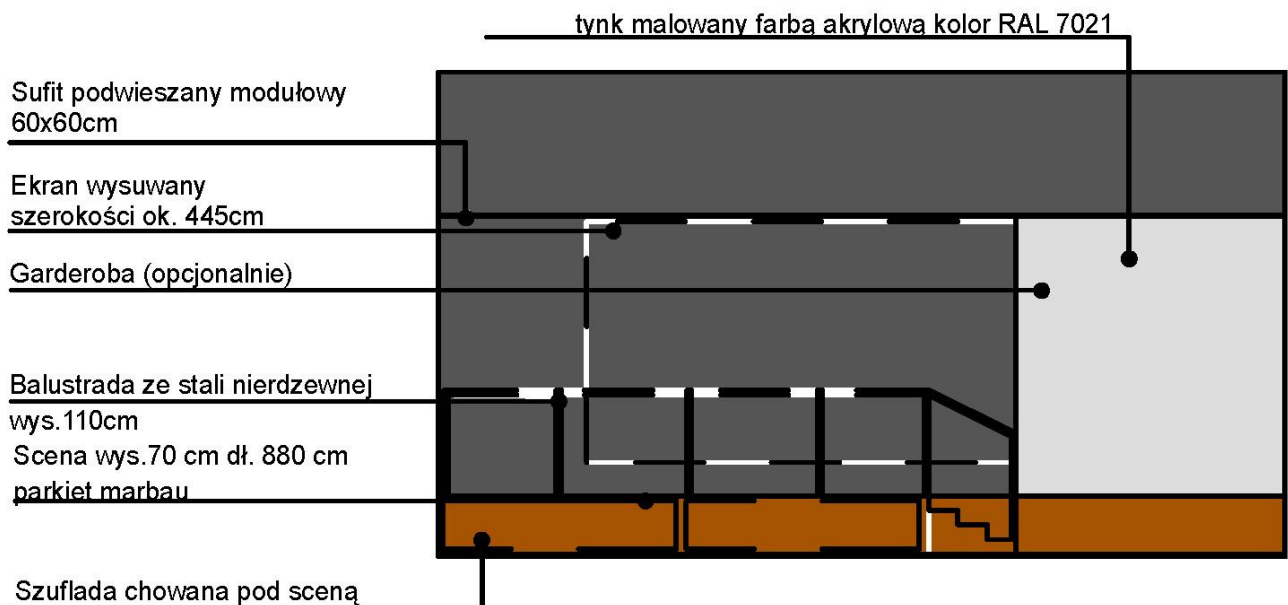


OBRAZ nr 27: SALA TELEWIZYJNA – KONCEPCJA ARANŻACJI WNEŹRZA – KŁAD D-D

KŁAD C-C

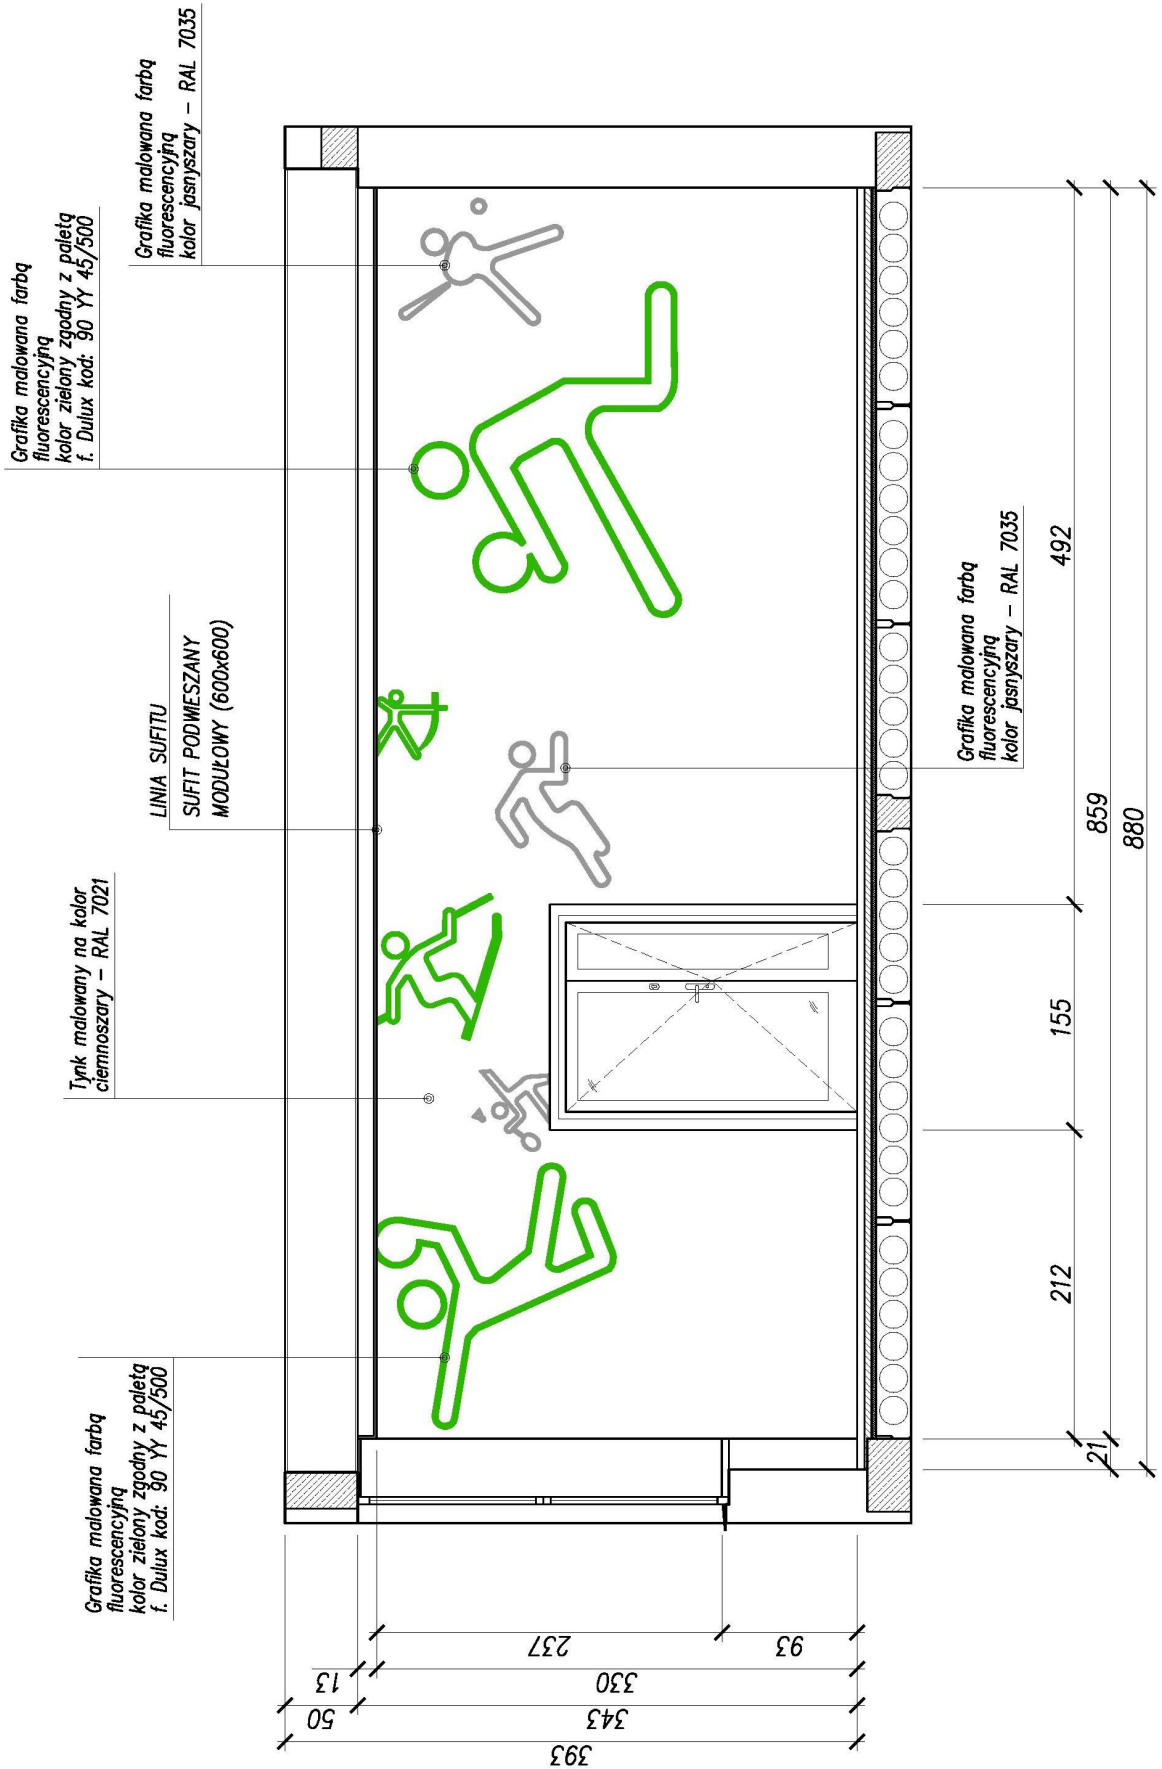

OBRAZ nr 28: SALA TELEWIZYJNA – GRAFIKA NA ŚCIANIE – KŁAD A-A

KŁAD A-A

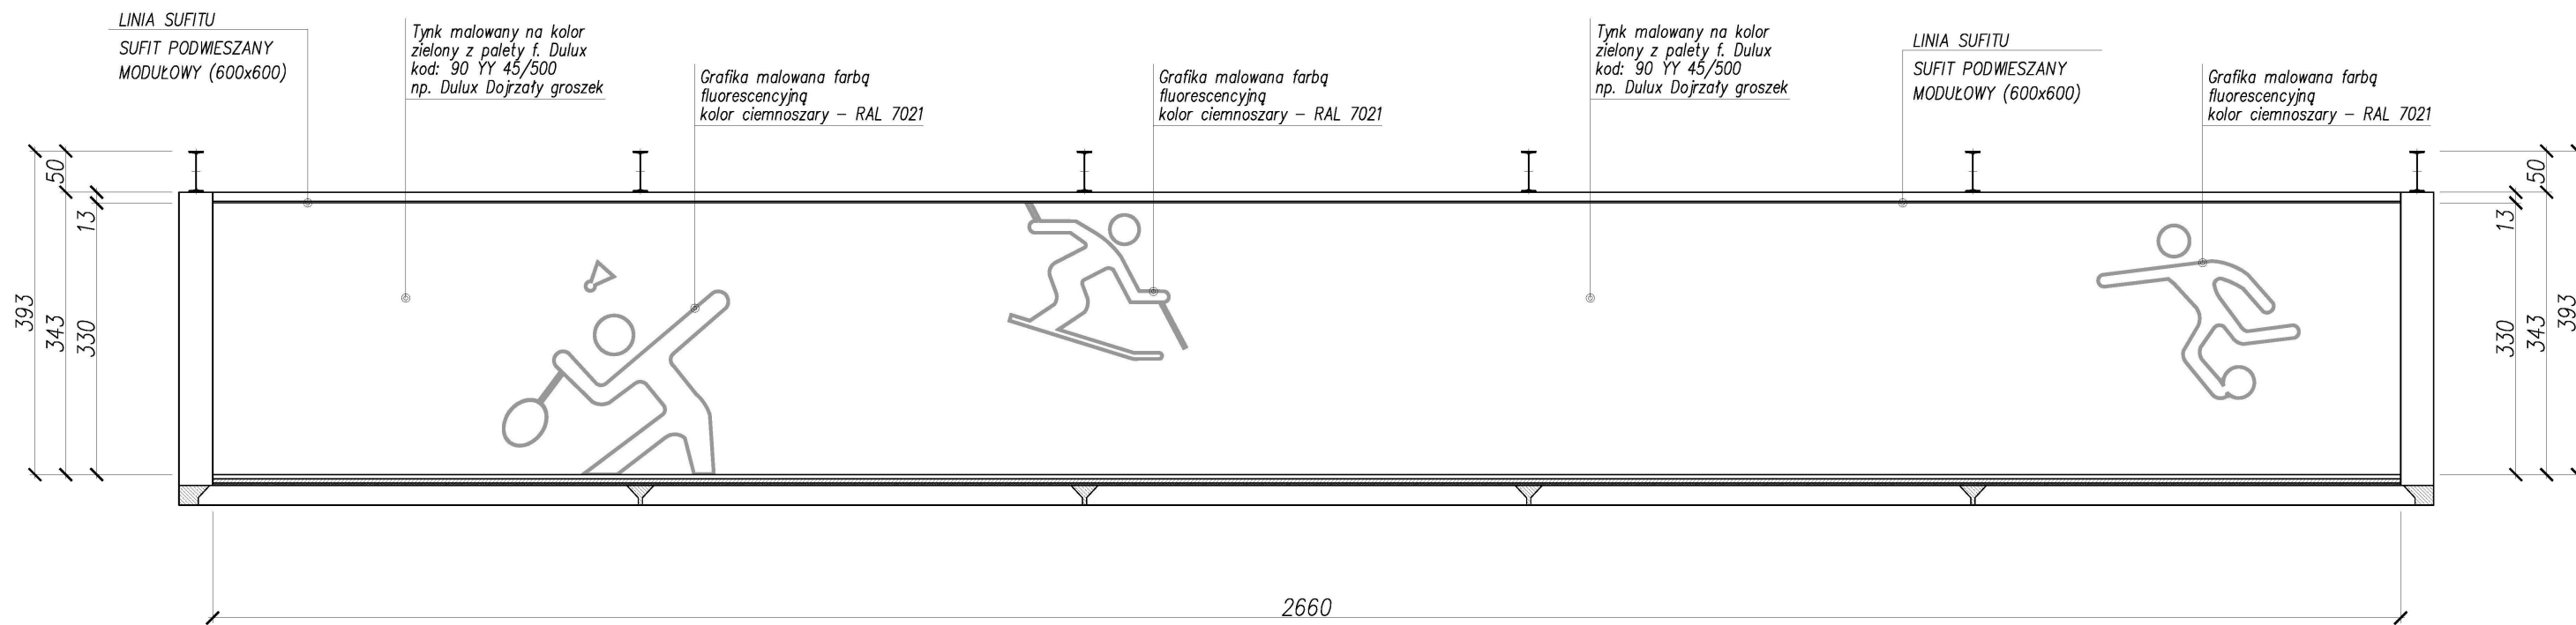

OBRAZ nr 29: SALA TELEWIZYJNA – GRAFIKA NA ŚCIANIE – KŁAD A-A