


LEGENDA

|       |                    |
|-------|--------------------|
| _____ | WODA ZIMNA         |
| ----- | WODA CIEPŁA        |
| _____ | PRZYŁĄCZE WODOC.   |
| _____ | KANAL. SANIT.      |
| _____ | PRZYL. KAN. SANIT. |

RZUT PARTERU - INSTALACJA WODOCIĄGOWA

INST. WODOC. Z RUR PEX - ALPEX  
ROZPROWADZENIE W WARSTWIE  
IZOL. TERMICZNEJ POSADZKI  
W - WODOMIERZ SKRZYDEŁKOWY DN15

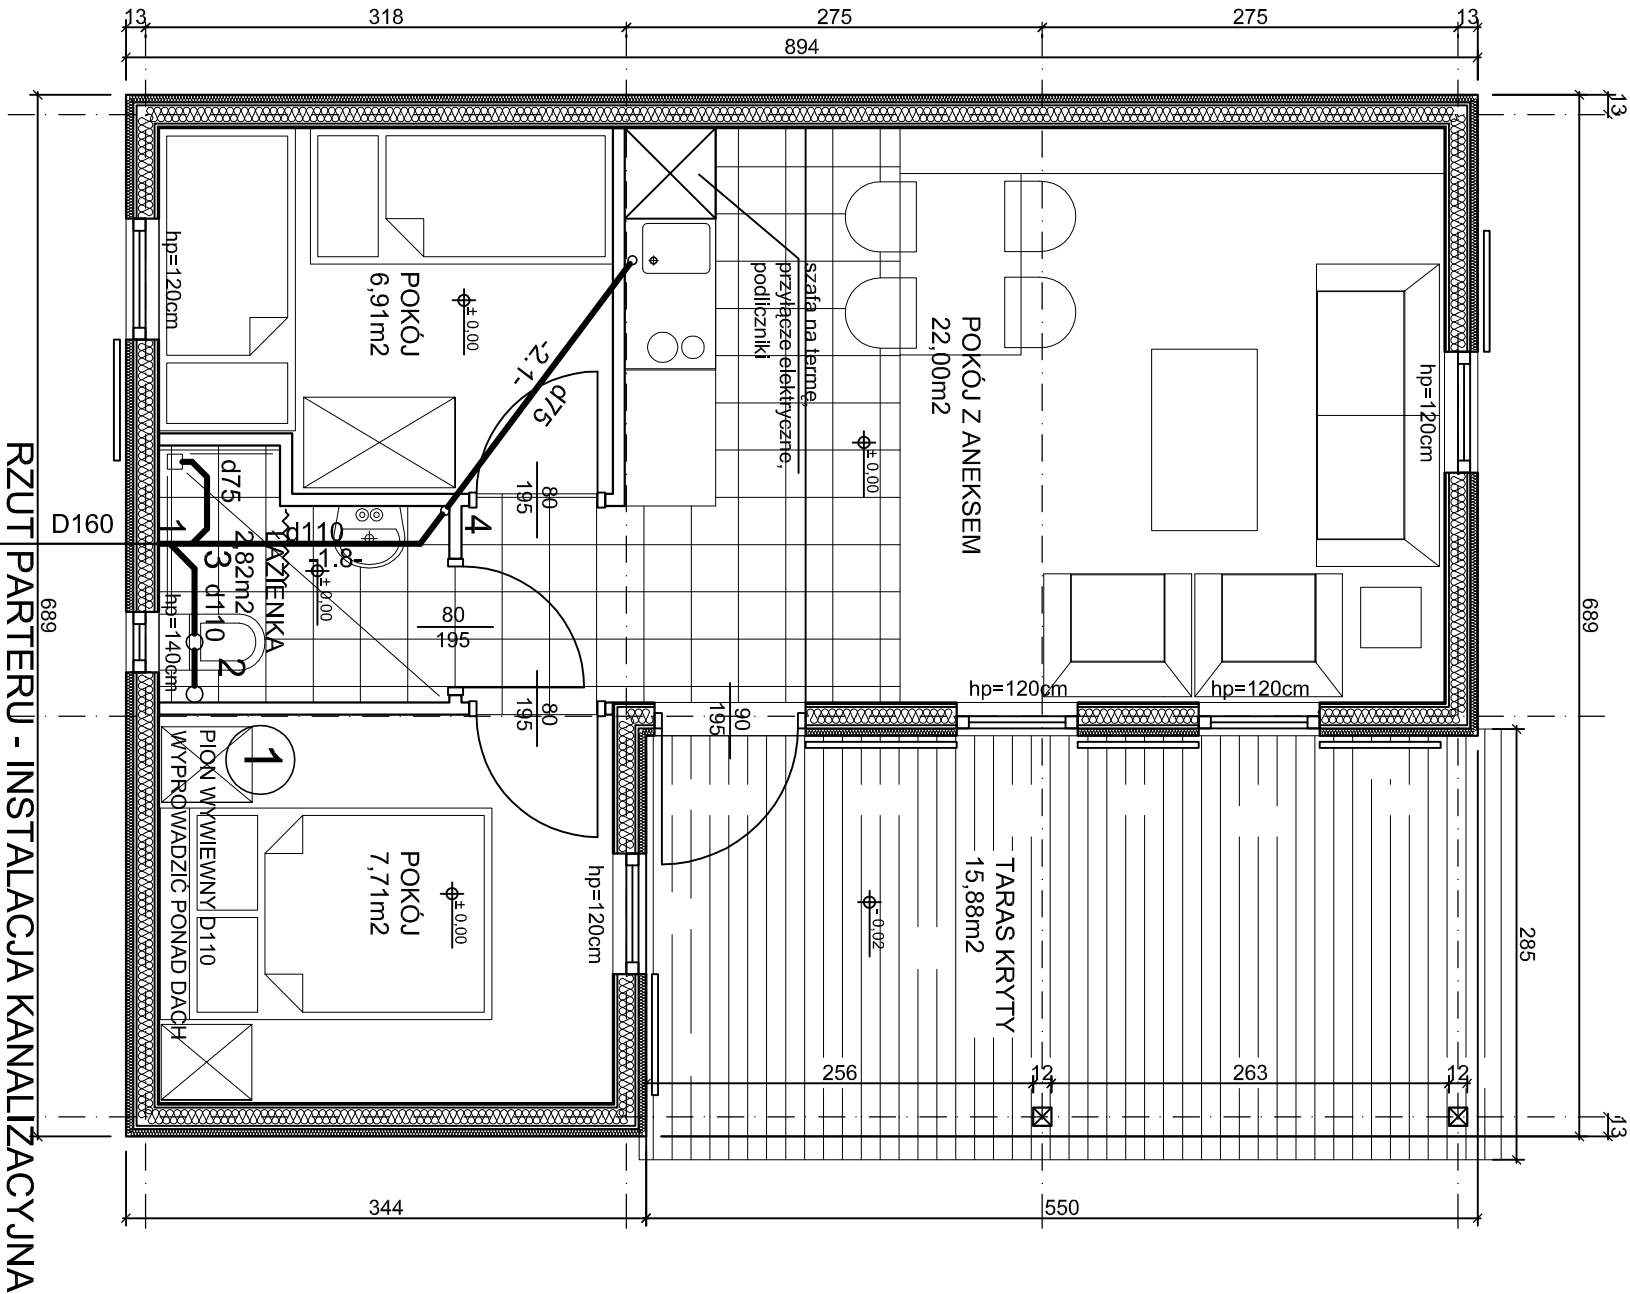

RZUT PARTERU - INSTALACJA KANALIZACYJNA

INSTALACJA Z RUR PVC-U i PP  
POD POSADZKĄ SPADEK > 5%

PROJEKT BUDOWLANY ZAMIENNY

03.2016

|                       |  |
|-----------------------|--|
| Nazwa i adres obiektu | OŚRODEK DYDAKTYCZNO-SOCJALNY AWF USTRONIE MORSKIE, ul. Wojska Polskiego 26, działka nr 396         |
| Inwestor              | AKADEMIA WYCHOWANIA FIZYCZNEGO im. Eugeniusza Piaseckiego ul. Królowej Jadwigi 27/39, 61871 Poznań |
| Obiekt                | DOMEK LETNISKOWY   |
| Rys. nr WK4           | BRANŻA   |
| INSTALACJE SANITARNE  | SKALA 1:50   |

RZUT PRZYZIEMIEMIA

|             |                            |
|-------------|----------------------------|
| Projektant  | mgr inż. Jerzy Sołtyś      |
| Opracowanie | upr. bud. WKP/0159/PWOS/11 |