STRONA POŁUDNIOWA

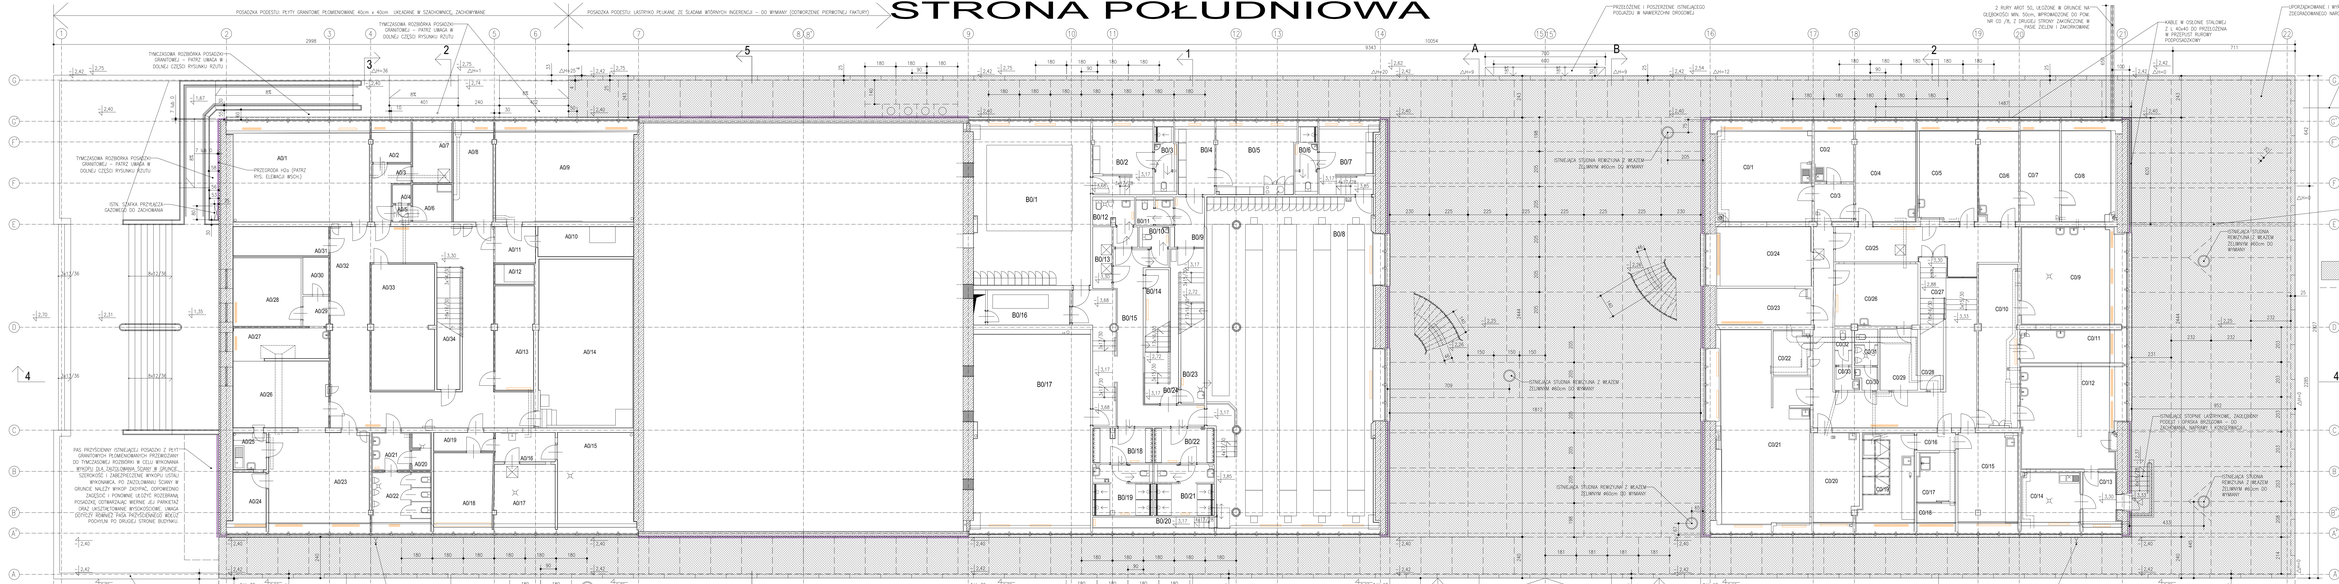

SEGMENT A
OSIE 2-7

AULA
OSIE 7-9

OSIE 9-14

SEGMENT B
STRONA PÓŁNOCNA

OSIE 14-16

PRZESWIT

OSIE 16-21

SEGMENT C