

X1 DACH


- PAPA TERMOZGRZEWAŁNA Z WKŁADKĄ POLIURETANOWĄ
- PAPA PODKŁADOWA Z WKŁADKĄ POLIURETANOWĄ
- PŁYTA OSB - 18mm
- WIĄZARY KRATOWNICOWE CO 1M
- WEŁNA MINERALNA - 20cm
- PAROIZOLACJA
- SUFIT PODWIESZANY PŁYTA GK 12,5 NA STELAŻU

S1 ŚCIANA ZEWNĘTRZNA

- PŁYTA GK - 12,5mm
- STELAŻ ALUMINOWY - 3cm
- PAROIZOLACJA
- WEŁNA MINERALNA 12 cm
- SZKIELET DREWNIANY - SŁUPKI 4X14 cm
- PŁYTA OSB 18 mm
- STYROPIAN - 5cm
- TYNK MINERALNY NA SIATCE

S6 ŚCIANA FUNDAMENTOWA

- WARSTWY POSADZKI NA GRUNCIE
- PAPA TERMOZGRZEWAŁNA WYWINIĘTA NA ŚCIANĘ
- BLOCZKI BETONOWE M6 - 24cm
- IZOLACJA PRZECIWILGOCIOWA
- STYROPIAN EKSTRUDOWANY - 5cm
- TYNK MOZAIKOWY

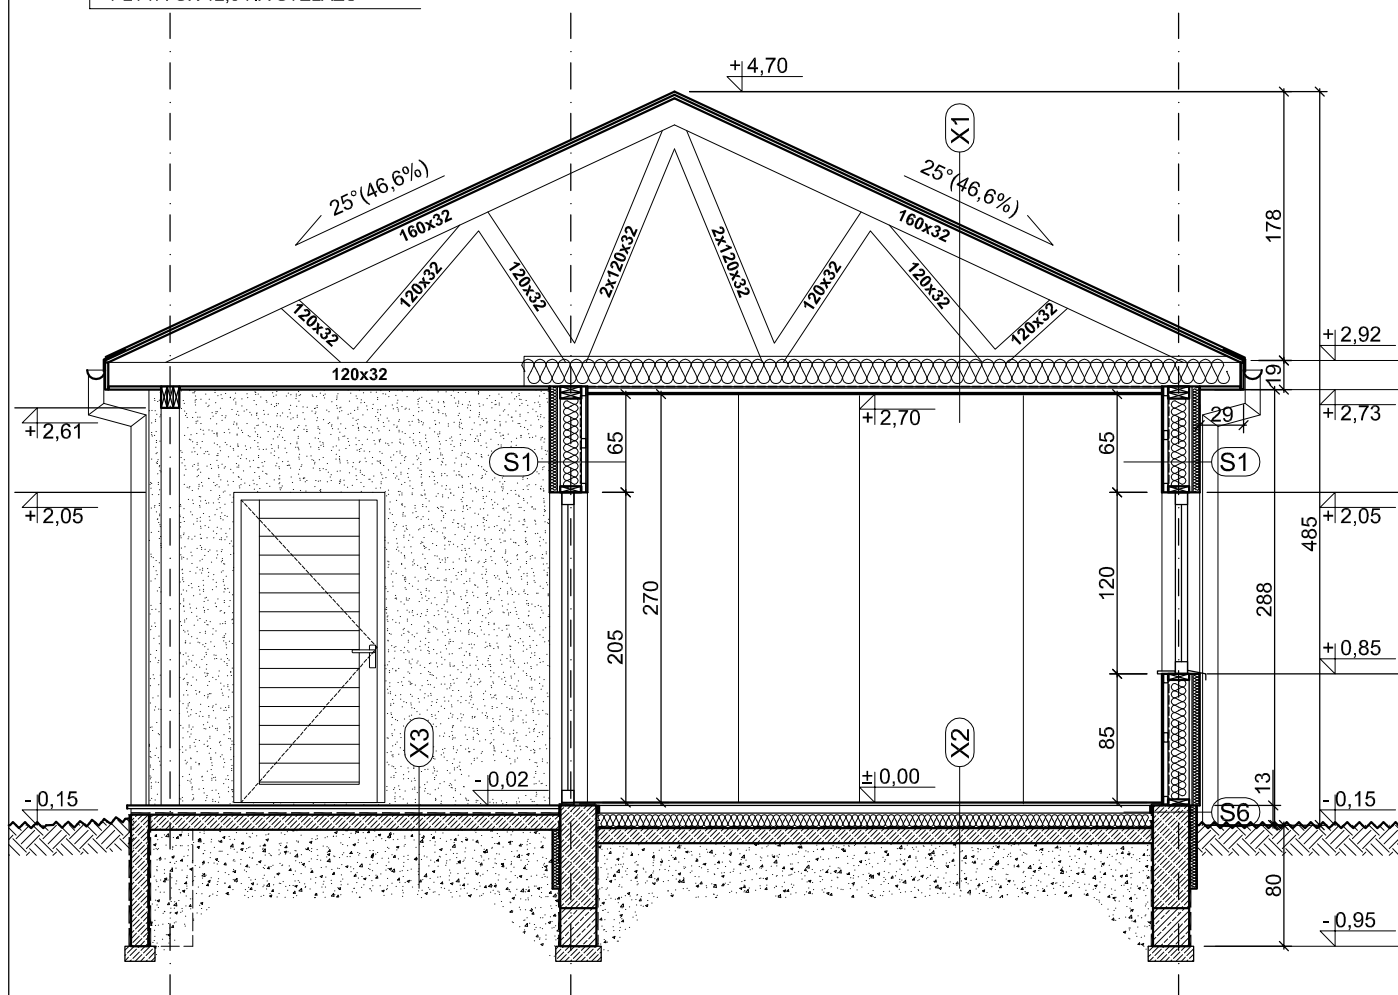

X3 POSADZKA TARASU

- DESKI NA LEGARACH - 7 CM
- PAPA TERMOZGRZEWAŁNA
- PODBETON 10 cm ze spadkiem 1%
- ZAGĘSZCZONY PIASEK 40 cm

X2 POSADZKA NA GRUNCIE
- POKOJE

- PODŁOGA - PŁYTA OSB 18 mm LAKIEROWANA
- JASTRYCH CEMENTOWY ZBROJONY SIATKĄ - 5cm
- STYROPIAN EPS100 - 10cm
- PAPA TERMOZGRZEWAŁNA Z WYWINIĘCIEM NA ŚCIANY
- PODBETON 10 cm
- ZAGĘSZCZONY PIASEK 40 cm

X2' POSADZKA NA GRUNCIE
- ŁAZIENKA I ANEKS KUCH.

- PODŁOGA - PŁYTKI CERAMICZNE NA KLEJU
- JASTRYCH CEMENTOWY ZBROJONY SIATKĄ - 5cm
- STYROPIAN EPS100 - 10cm
- PAPA TERMOZGRZEWAŁNA Z WYWINIĘCIEM NA ŚCIANY
- PODBETON 10 cm
- ZAGĘSZCZONY PIASEK 40 cm

PROJEKT BUDOWLANY ZAMIENNY

03.2016

Nazwa i adres obiektu	OŚRODEK DYDAKTYCZNO-SOCJALNY AWF USTRONIE MORSKIE, ul. Wojska Polskiego 26, działka nr 396		
Inwestor	AKADEMIA WYCHOWANIA FIZYCZNEGO im. Eugeniusza Piaseckiego ul. Królowej Jadwigi 27/39, 61871 Poznań		
Obiekt	DOMEK LETNISKOWY		SKALA 1:50
Rys. nr A8	BRANŻA	ARCHITEKTURA	
PORTIERNIA - PRZEKRÓJ A-A			
Projektant	mgr inż. arch. Bernard Błaszkievicz upr. bud. 7131/36/P/2003		
Projektant konstrukcji	mgr inż. Ewa Górską upr. bud. 599/89/PW		