
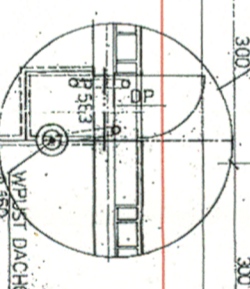


**NOWE OPIERZENIA Z BLACHY CYNKOWO-TYTANOWEJ**

Nr	Opis	Wzrost	Wzrost
1	Wentylacja	0.18	0.22
2	Wentylacja	0.18	0.22
3	Wentylacja	0.18	0.22
4	Wentylacja	0.18	0.22
5	Wentylacja	0.18	0.22
6	Wentylacja	0.18	0.22
7	Wentylacja	0.18	0.22
8	Wentylacja	0.18	0.22
9	Wentylacja	0.18	0.22
10	Wentylacja	0.18	0.22
11	Wentylacja	0.18	0.22
12	Wentylacja	0.18	0.22
13	Wentylacja	0.18	0.22

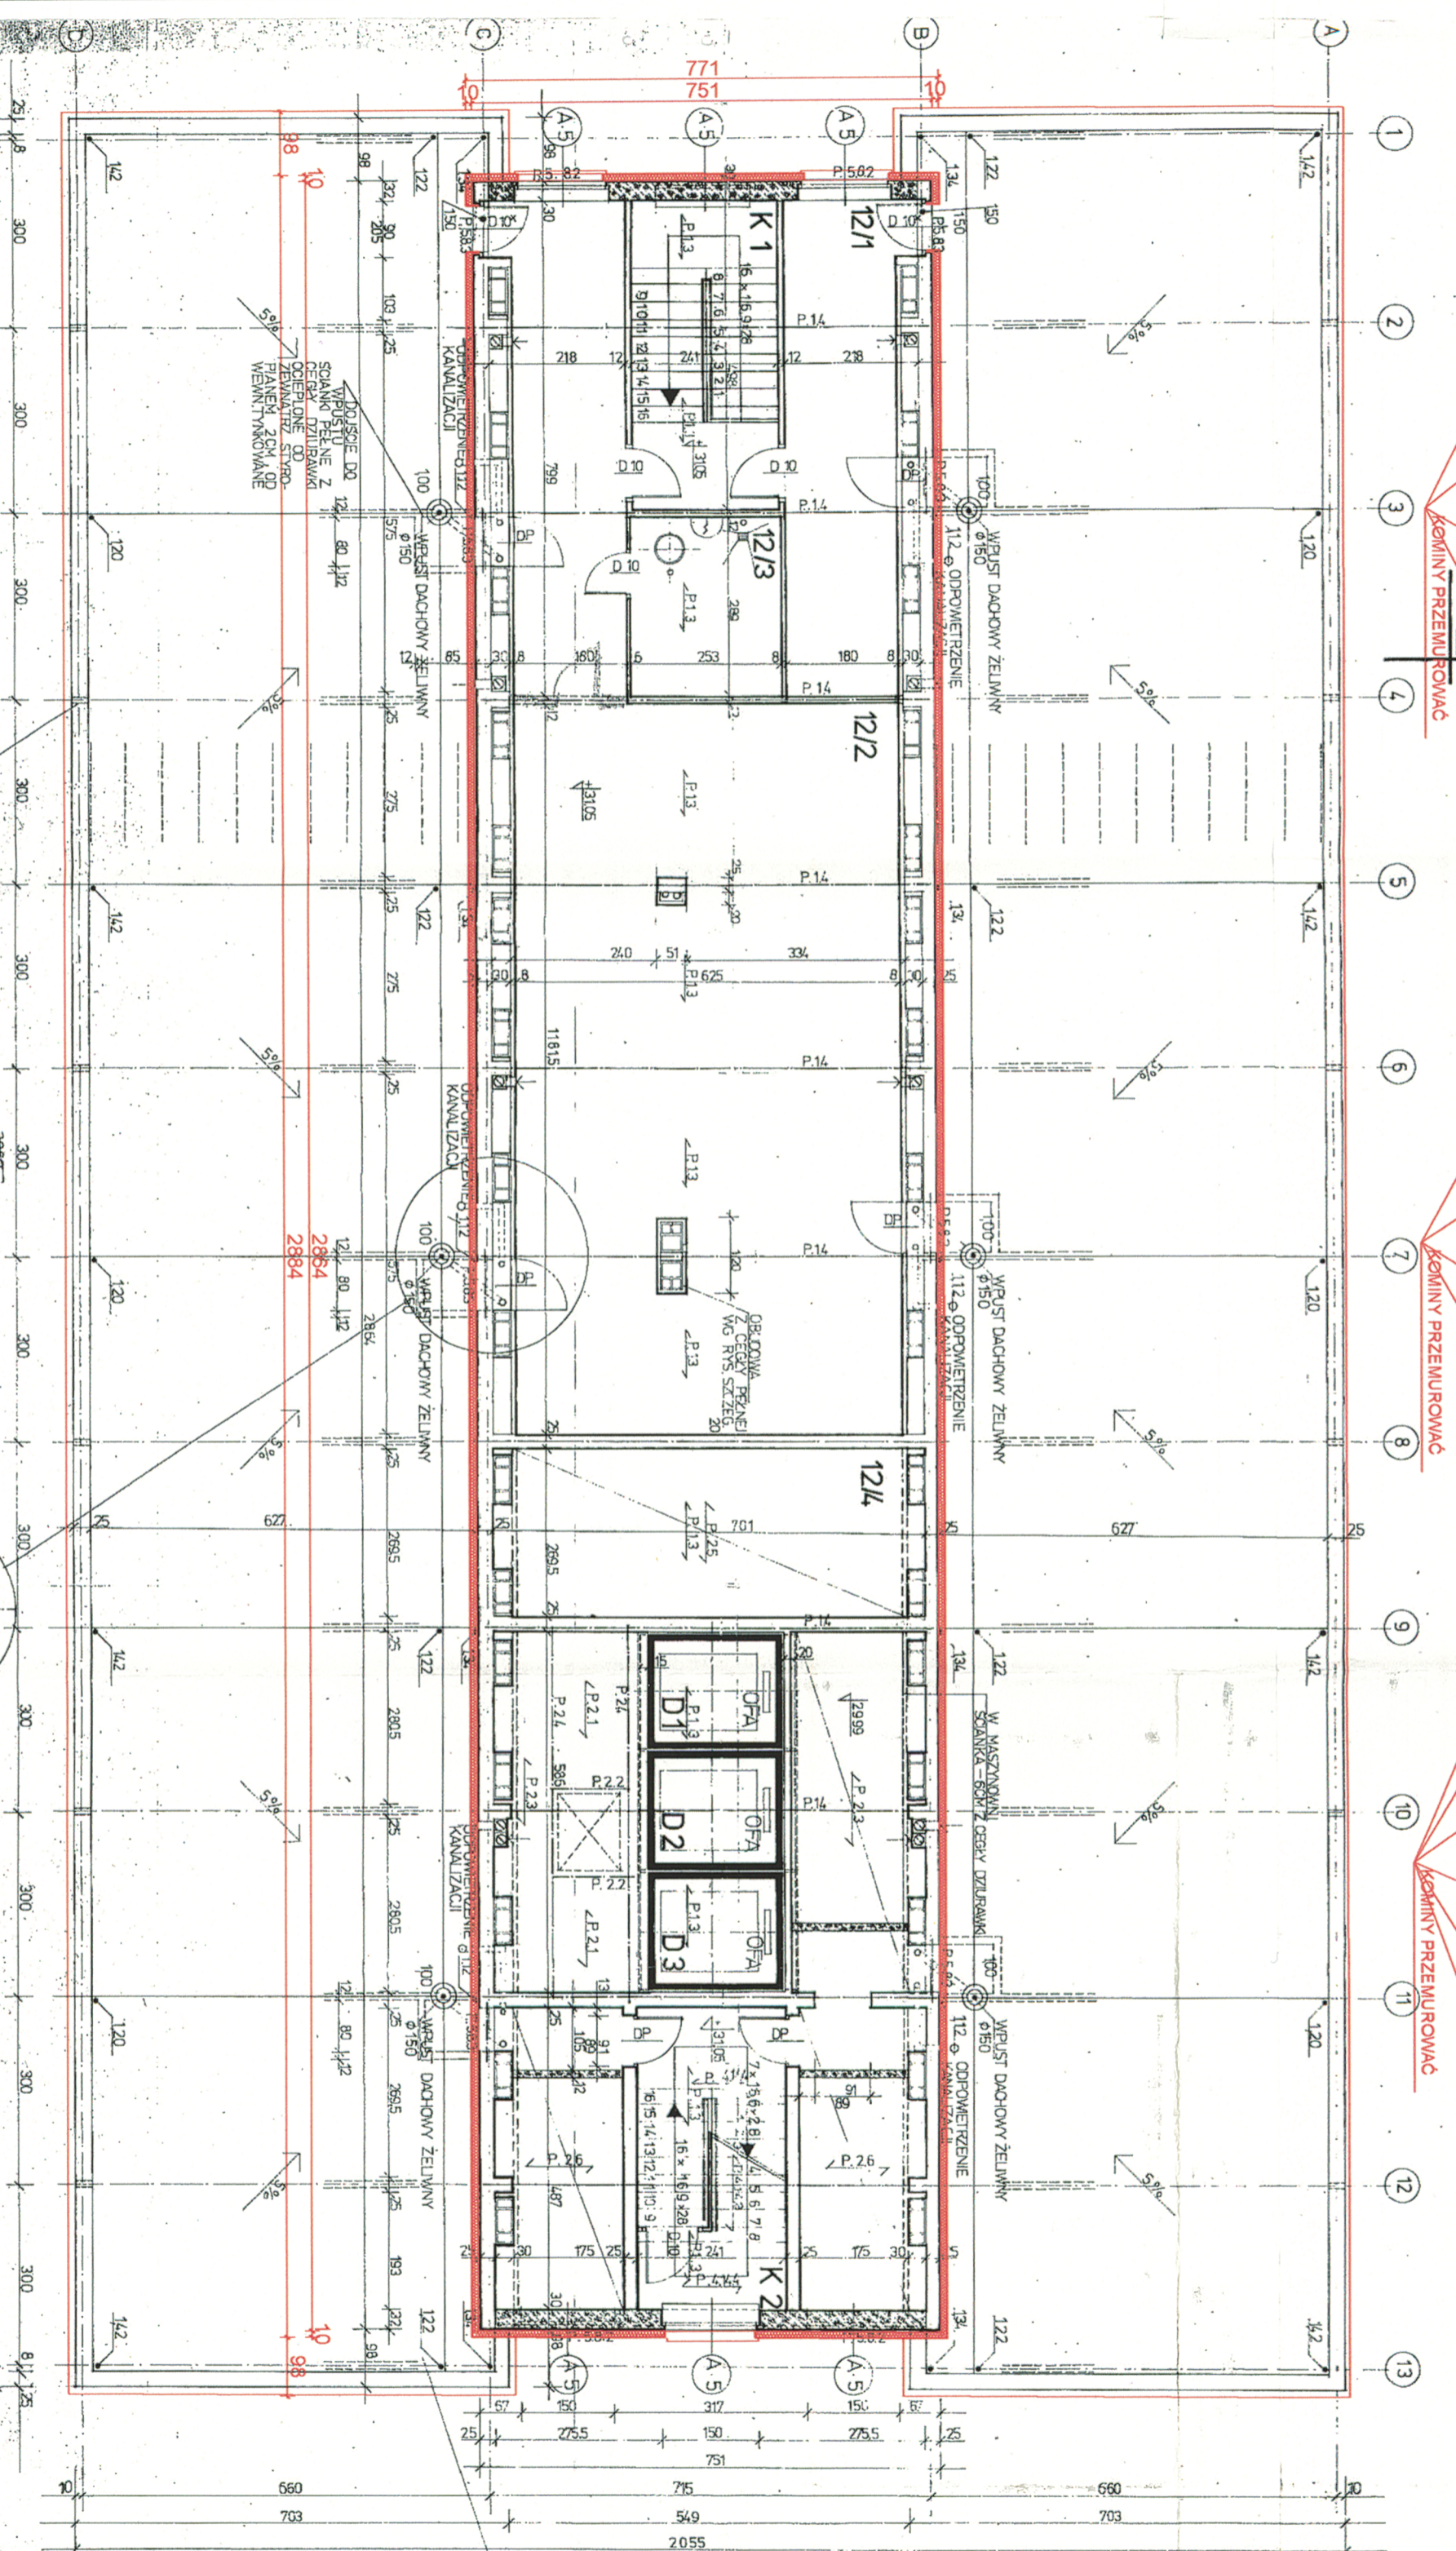

ROZWIĄZANIE DLA BUD. 1 i 2

AKADEMIA WYCHOWANIA I SZKOLENIA  
 ul. Eugeniusza Piaseckiego  
 61-871 Poznań

EXPERT-BUD-PROJEKT  
 Firma Wielobranżowa  
 ul. Spadochronowa 7  
 62-008 GRUSZCZYN

Nr	Opis	Wzrost	Wzrost
1	Wentylacja	0.18	0.22
2	Wentylacja	0.18	0.22
