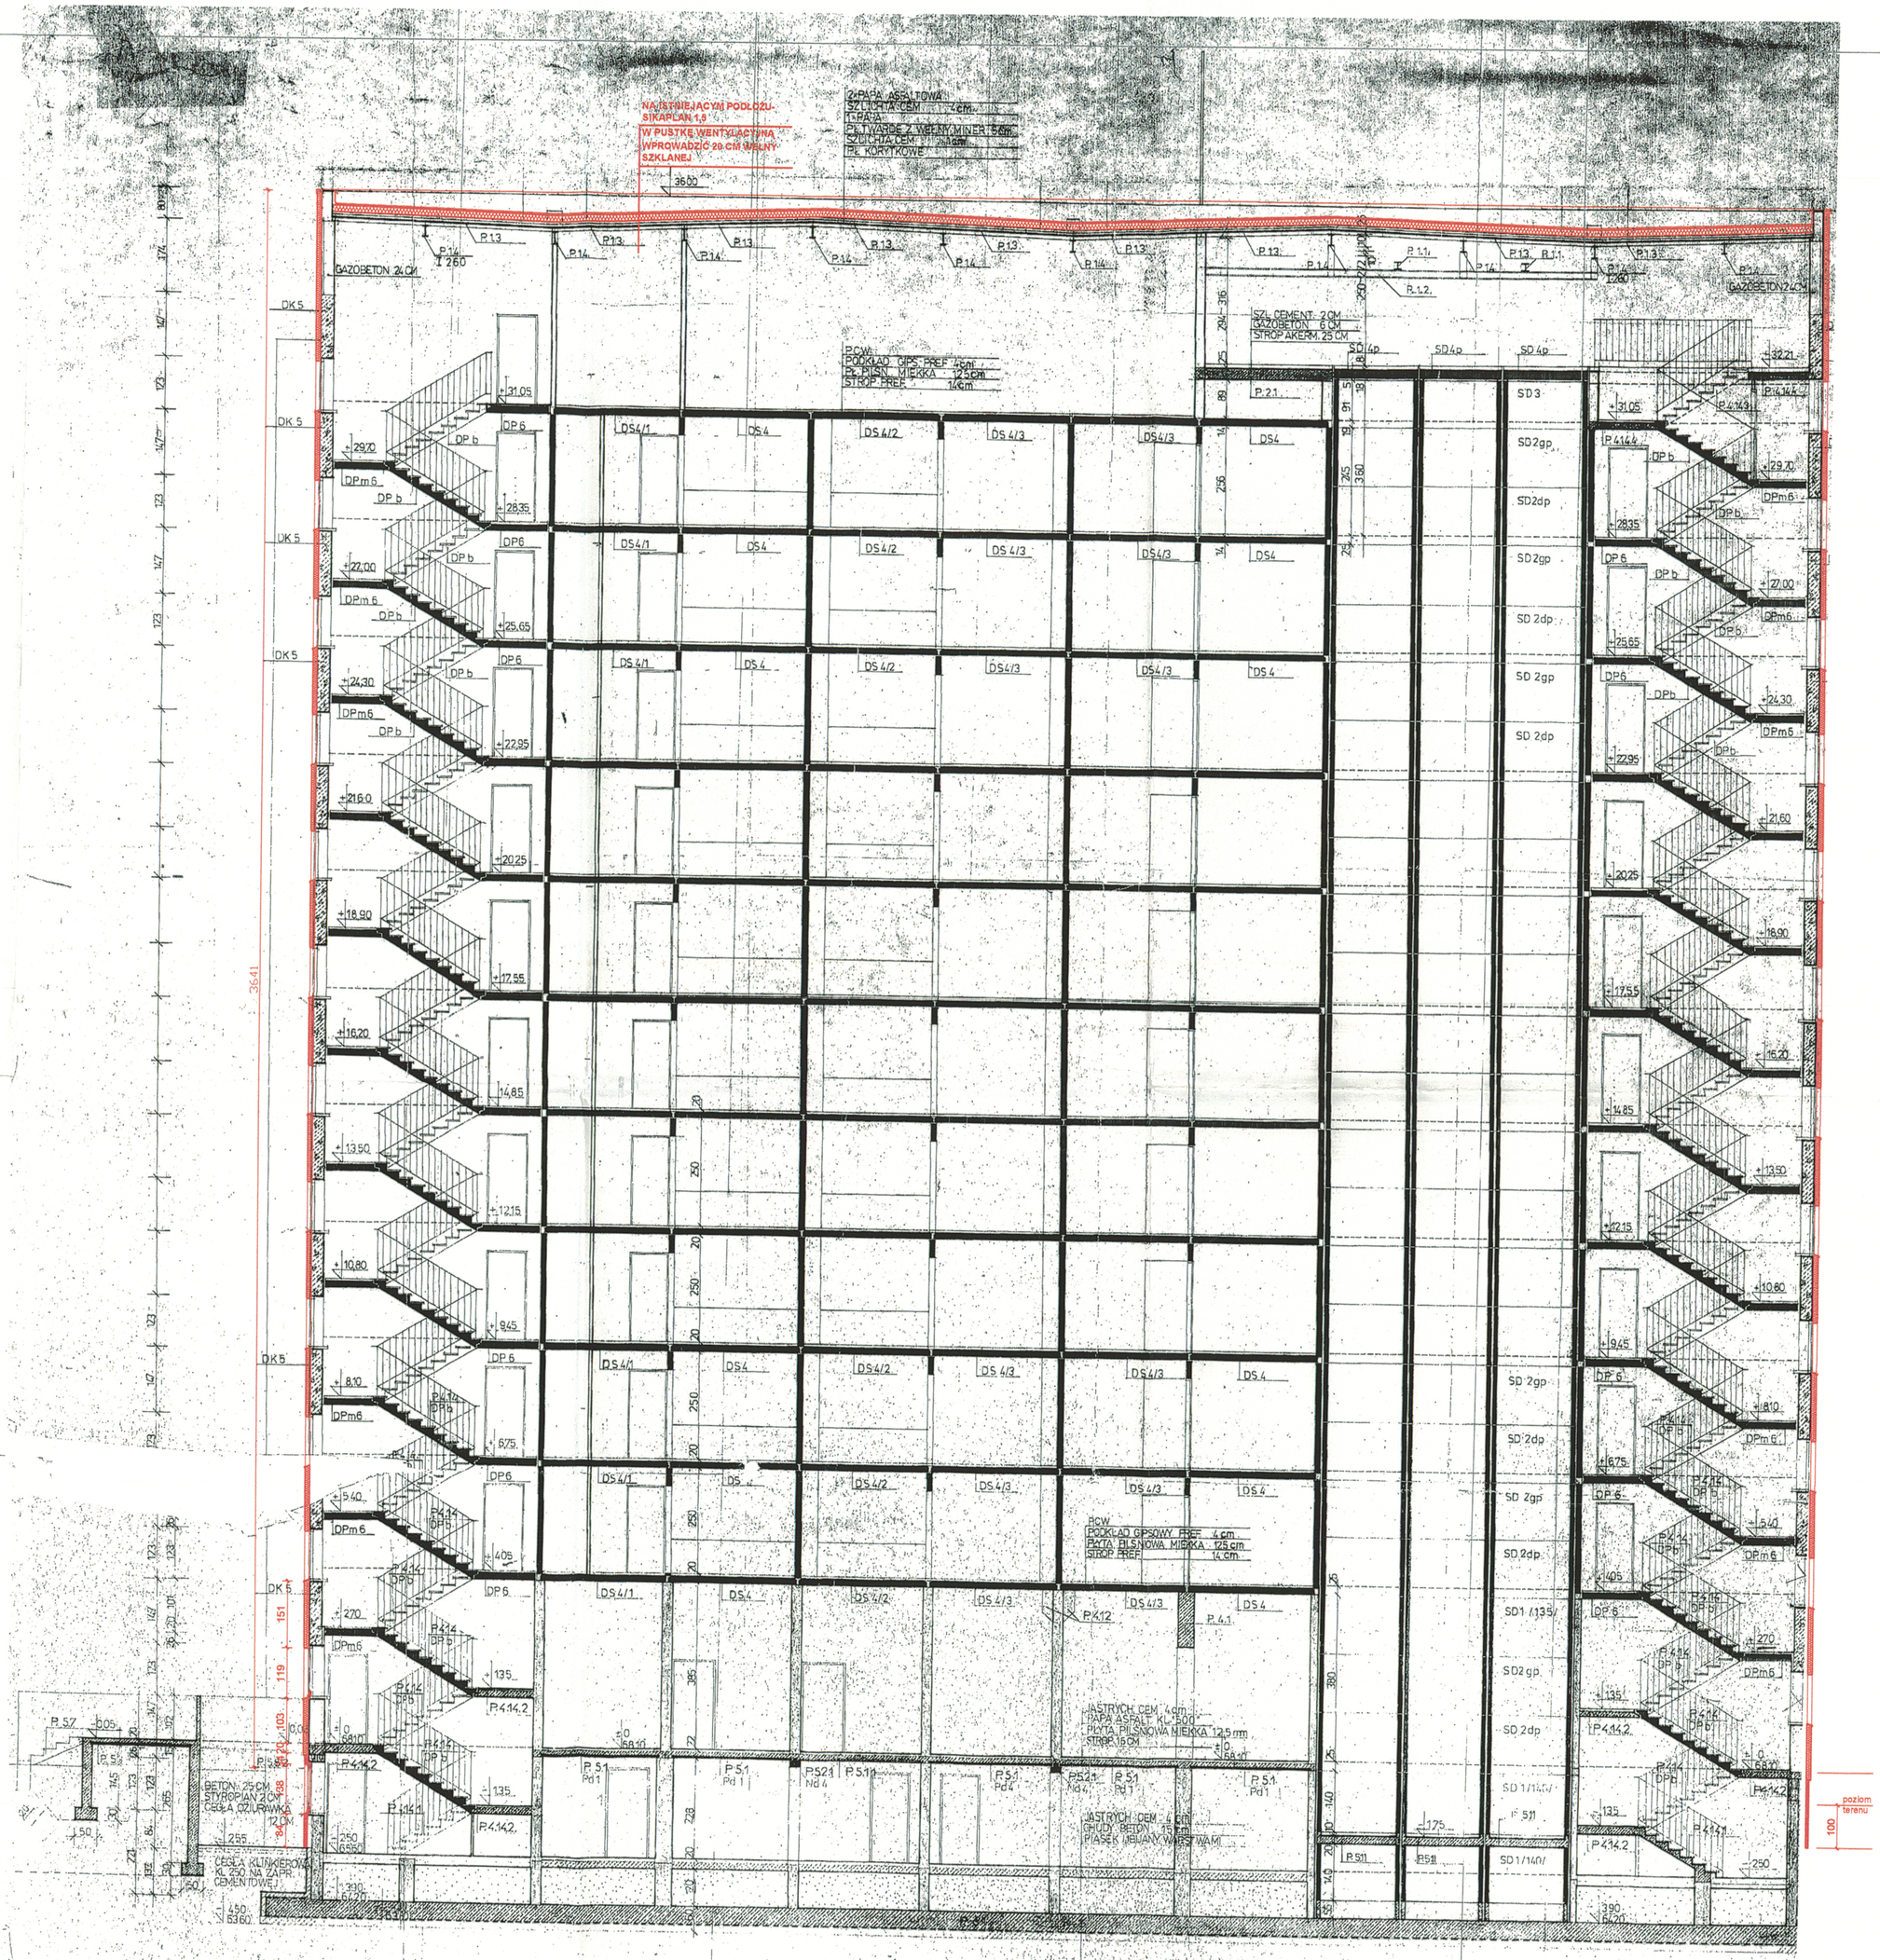

EKSPERT-BUD-PROJEKT
Firma wielobranżowa
ul. Spadochronowa 7
62-006 GRUSZCZYN

INWESTOR
AKADEMIA WYCHOWANIA FIZYCZNEGO
im. Eugeniusza Piaseckiego
ul. Królowej Jadwigi 27/39
61-871 Poznań

TEMAT
Projekt renowacji elewacji Budynku Domu Studenckiego AWF

STADIUM
Architektura – Projekt budowlany

PRZEDMIOT RYSUNKU
Przekrój I– I

IMIĘ I NAZWISKO	NR UPRAWNIEŃ BUDOWLANYCH	PODPIS
PROJEKTOWAŁ: mgr inż. arch. Katarzyna Dąbrowska- Marszał	74/89/Pw	
PROJEKTOWAŁ: dr inż. Edmund Przybyłowicz	240/84/Pw 212/85/Pw	
OPRACOWAŁ: mgr inż. arch. Joanna Marszał		

NR UMOWY	SKALA	DATA	NR RYSUNKU
	1:100	01.2006	A6