STRONA POŁUDNIOWA

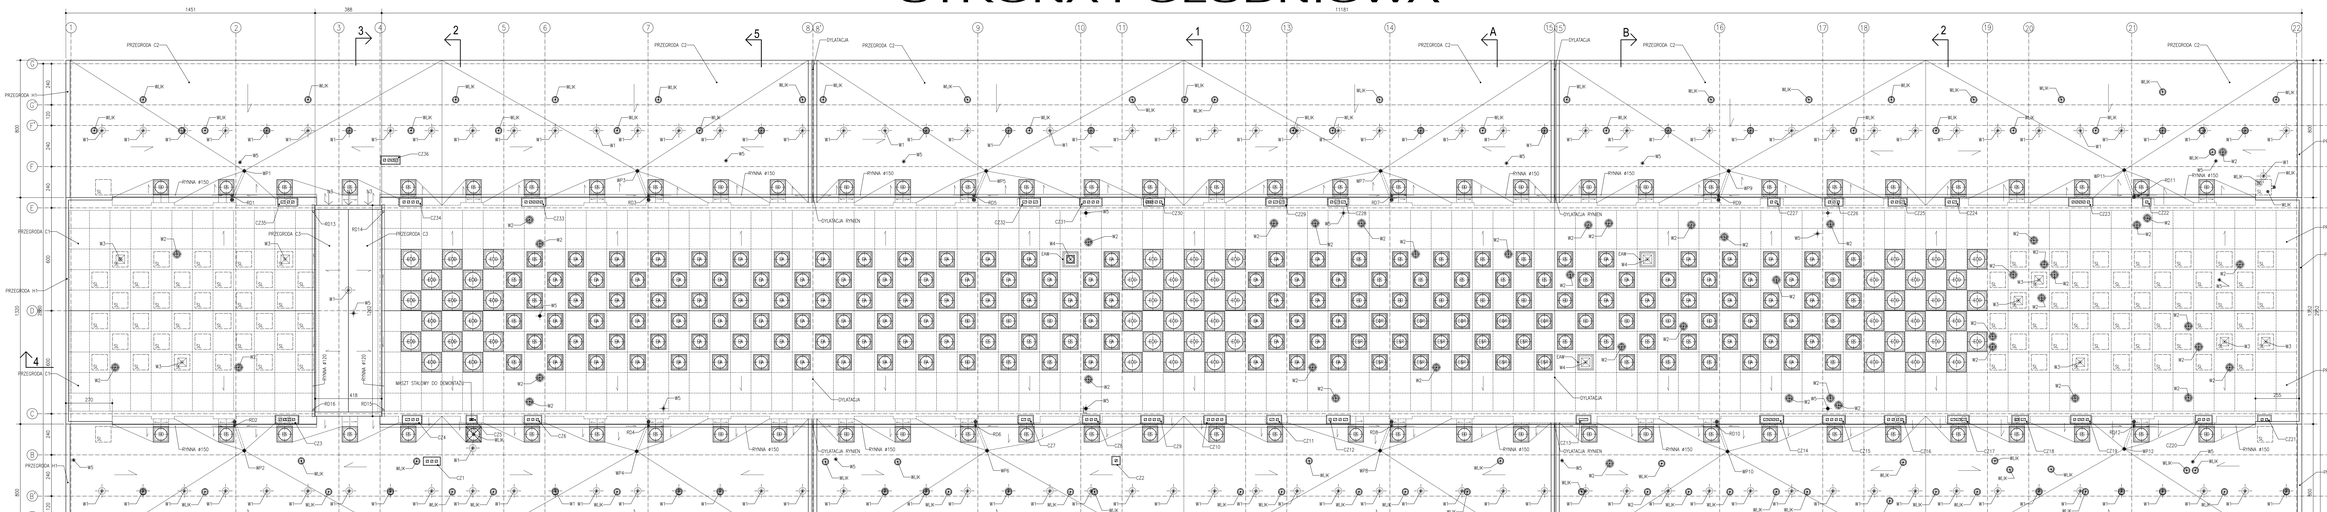

STRONA PÓŁNOCNA

AUTORSKIE STUDIO ARCHITEKTONICZNE ARCHITEKTURA MGR INŻ. ARCH. ANDRZEJ TWARDOWSKI 41-506 CHORZÓW, UL. LUBAŃ 10, 41-500 CHORZÓW		ZNAKOWANIE AUTORSKIE	AKADEMIA WYCHOWANIA FIZYCZNEGO IM. EUGENIUSZA PIASECKIEGO W POZNANIU, AL. MARCINA KROMERA 34, 61-554 POZNAŃ
		PRZEDMIOT OPRACOWANIA	PROJEKT TERMOMODERNIZACJI BUDYNKU AWF W POZNANIU PRZY AL. MARCINA KROMERA 34 (DZIAŁKI 27 I 28 W POZNANIU)
		OBIEKT	BUDYNEK GŁÓWNY AWF PRZY AL. MARCINA KROMERA 34 W POZNANIU
		NAZWA RYSUNKU	RZUT DACHU
		STADIUM PROJEKTOWE	WYKONAWCZY
		SKALA	1:100
		FORMAT	A0/A1/A
		NR RYSUNKU	11/A
FUNKCJA	IMIĘ I NAZWISKO	PODPIS	NR UPRAWN.
UMOWA Z DN. 2011	DATA UPRAW. W 2011		SYP. XXX. 734
PROJEKTANT BUDYNKU: PROF. ARCH. MAREK LEYKAM (1908–1983)			