




PRZEKRÓJ A

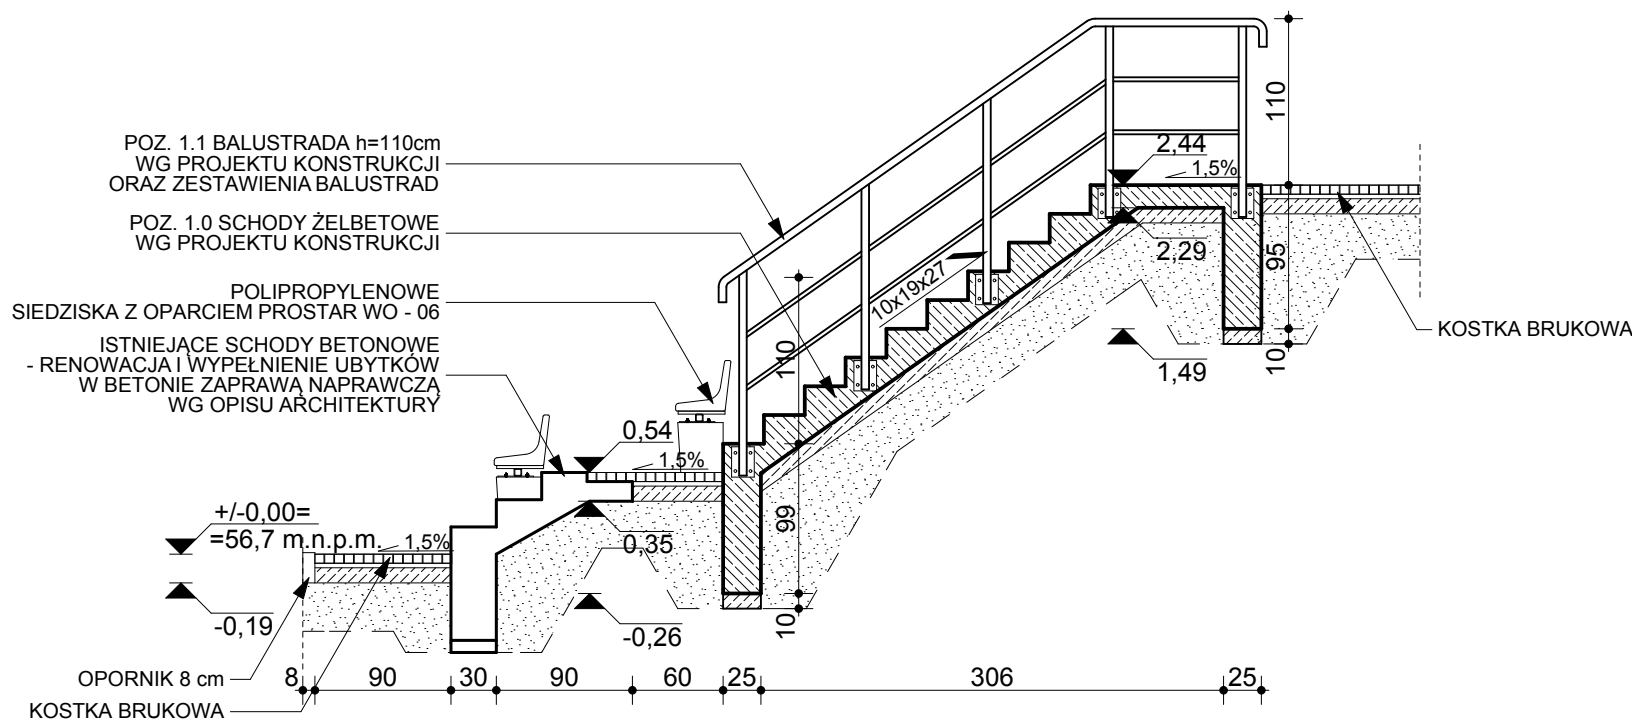

PRZEKRÓJ C

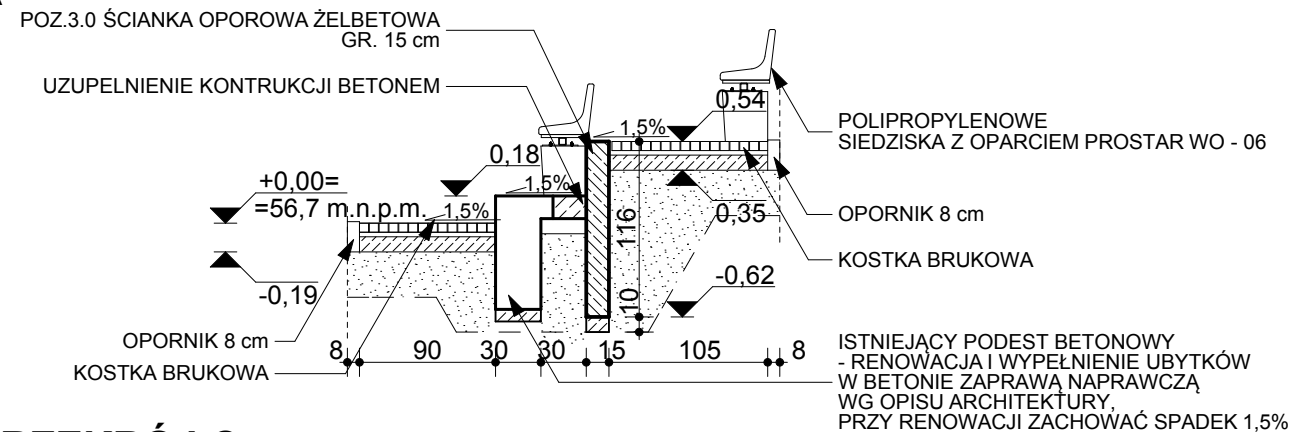

PRZEKRÓJ B

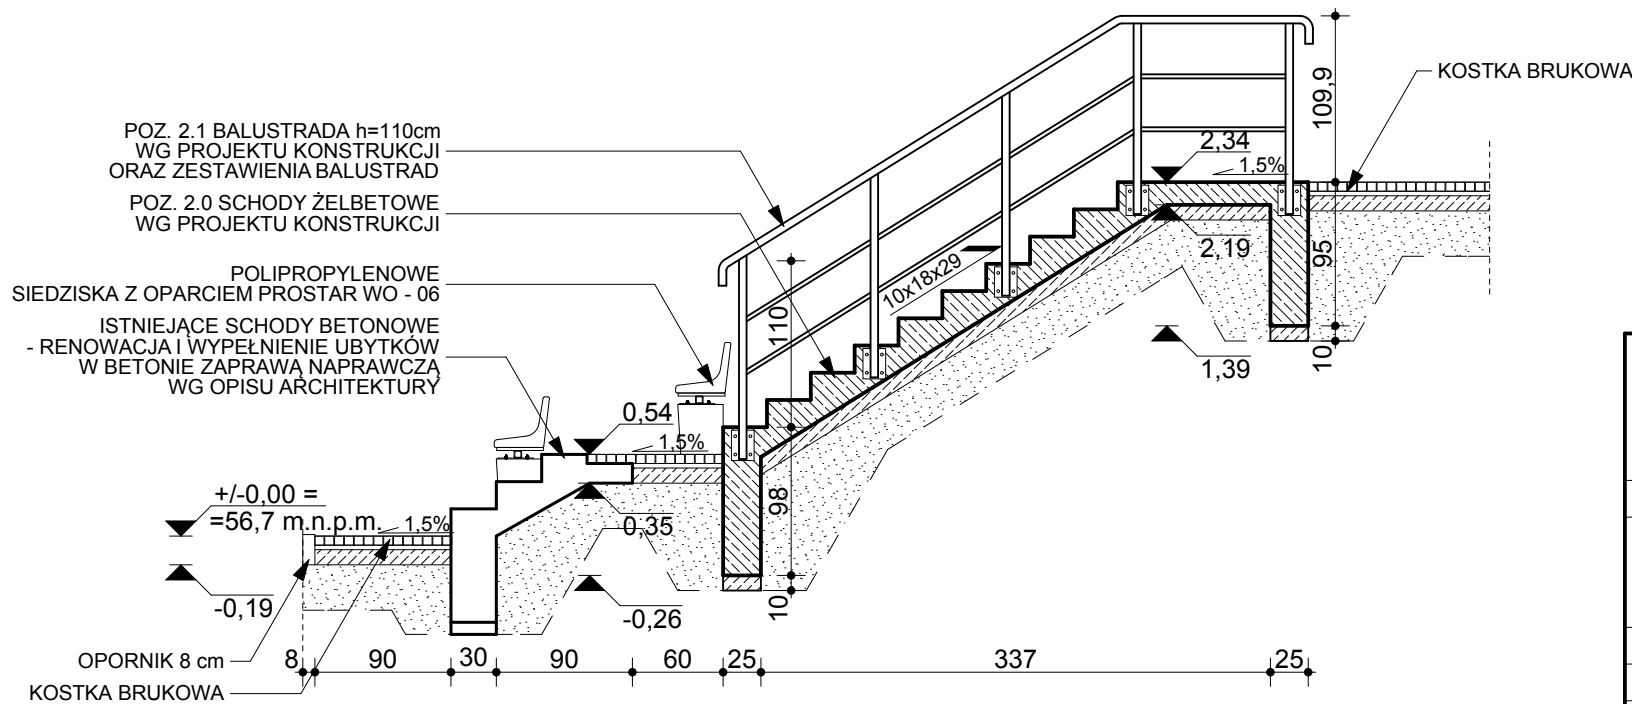

INWESTYCJA		REMONT I DOSTOSOWANIE DO OBOWIAZUJĄCYCH PRZEPISÓW ISTNIEJĄCYCH TRYBUN ZIEMNYCH PRZY STADIONIE SPORTOWYM POŁOŻONYCH NA DZ. 2/2 W POZNANIU PRZY UL. KRÓLOWEJ JADWIGI 27/39.		STADIUM	
ADRES		POZNAŃ, UL.KRÓLOWEJ JADWIGI 27/39, DZIAŁKA NR 2/2			
INWESTOR		AKADEMIA WYCHOWANIA FIZYCZNEGO IM. EUGENIUSZA PIASECKIEGO UL. KRÓLOWEJ JADWIGI 27/39, 61-871 POZNAŃ		PW DATA 05.2012	
BRANŻA		ARCHITEKTURA			
TREŚĆ RYS.		PRZEKROJE		SKALA 1 : 50	
		ZESPÓŁ PROJEKTOWY		PODPIS / UPRAWNIENIA	
GŁ. PROJEKTANT		MGR INŻ. ARCH. BARTOSZ DAWID JAROSZ		WP-OIA/OKK/UpB/62/2009	
PROJEKTANT		INŻ. ARCH. AGATA DZIEMIAŃCZYK			
PROJEKTANT		MGR INŻ. ARCH. PAWEŁ ŚWIERKOWSKI		WP-OIA/OKK/UpB/28/2007	
ML_PROJET PRACOWNIA PROJEKTOWA BARTOSZ DAWID JAROSZ Biuro: ul. Bukowska 31/6 60-555 Poznań tel: +48 61 677 10 08		ml_projet		NR RYS. INDEX A.03	
UWAGA! NINIEJSZE OPRACOWANIE JEST CHRONIONE PRAWEM AUTORSKIM ZGODNIE Z USTAWĄ „O PRAWIE AUTORSKIM I PRAWACH POKREWNYCH” (DZ.U.94/24/83). WSKAZANE INFORMACJE ZAWARTE W TYM OPRACOWANIU STANOWIĄ WŁASNOŚĆ INTELEKTUALNĄ ML_PROJET ORAZ JEGO AUTORÓW. ZABRONIONE JEST STOSOWANIE , KOPIOWANIE, ORAZ UDOSTĘPNIANIE OSOBOM TRZECIM NINIEJSZEGO OPRACOWANIA BEZ PISEMNEJ ZGODY AUTORÓW I WW. FIRMY.					