



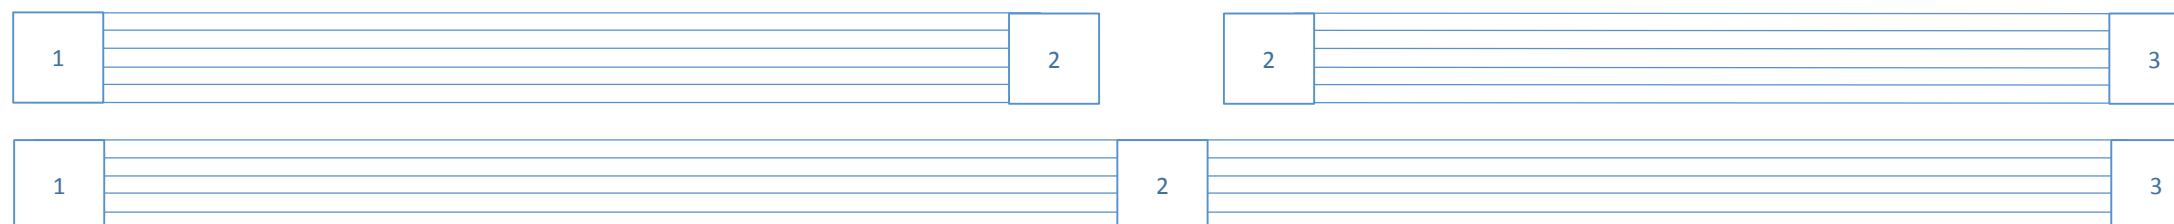
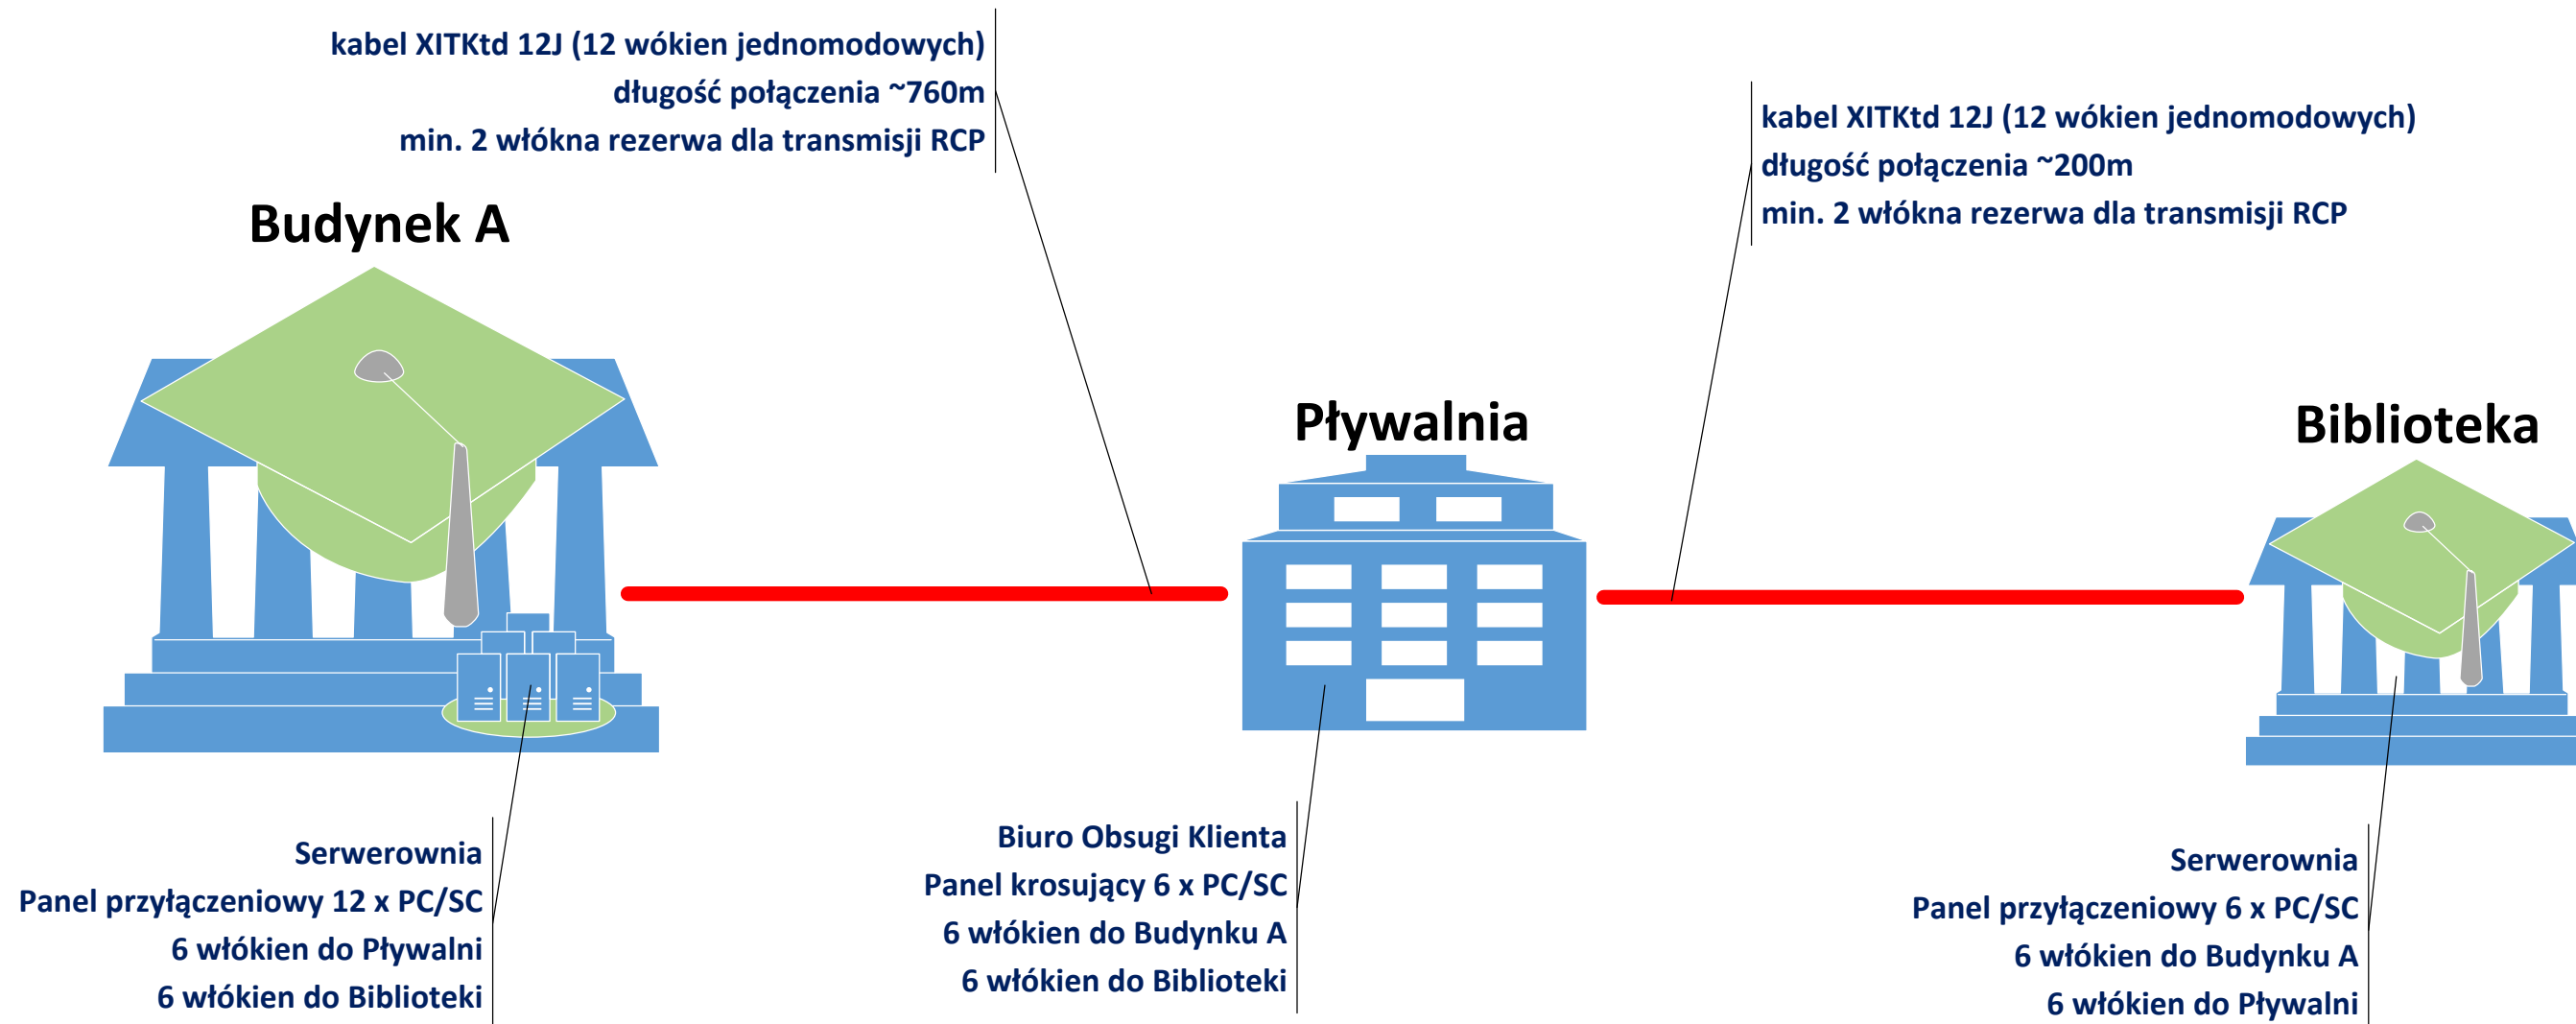


- VLAN AWF 
- Ethernet światłowód 
- Ethernet skrętka symetryczna 
- RS 232c/488 

Instalacja RCP/KD AWF – transparentna łączność między lokalizacją w kampusie PP (ul. Rocha 9-10-11) i kampusem AWF (ul. Królowej Jadwigi 27/39)



Instalacja RCP/KD AWF – połączenie między budynkiem A (ul. Królowej Jadwigi 27/39) i kompleksem budynków Pływalnia/ Biblioteka (ul. Droga Dębińska 10)