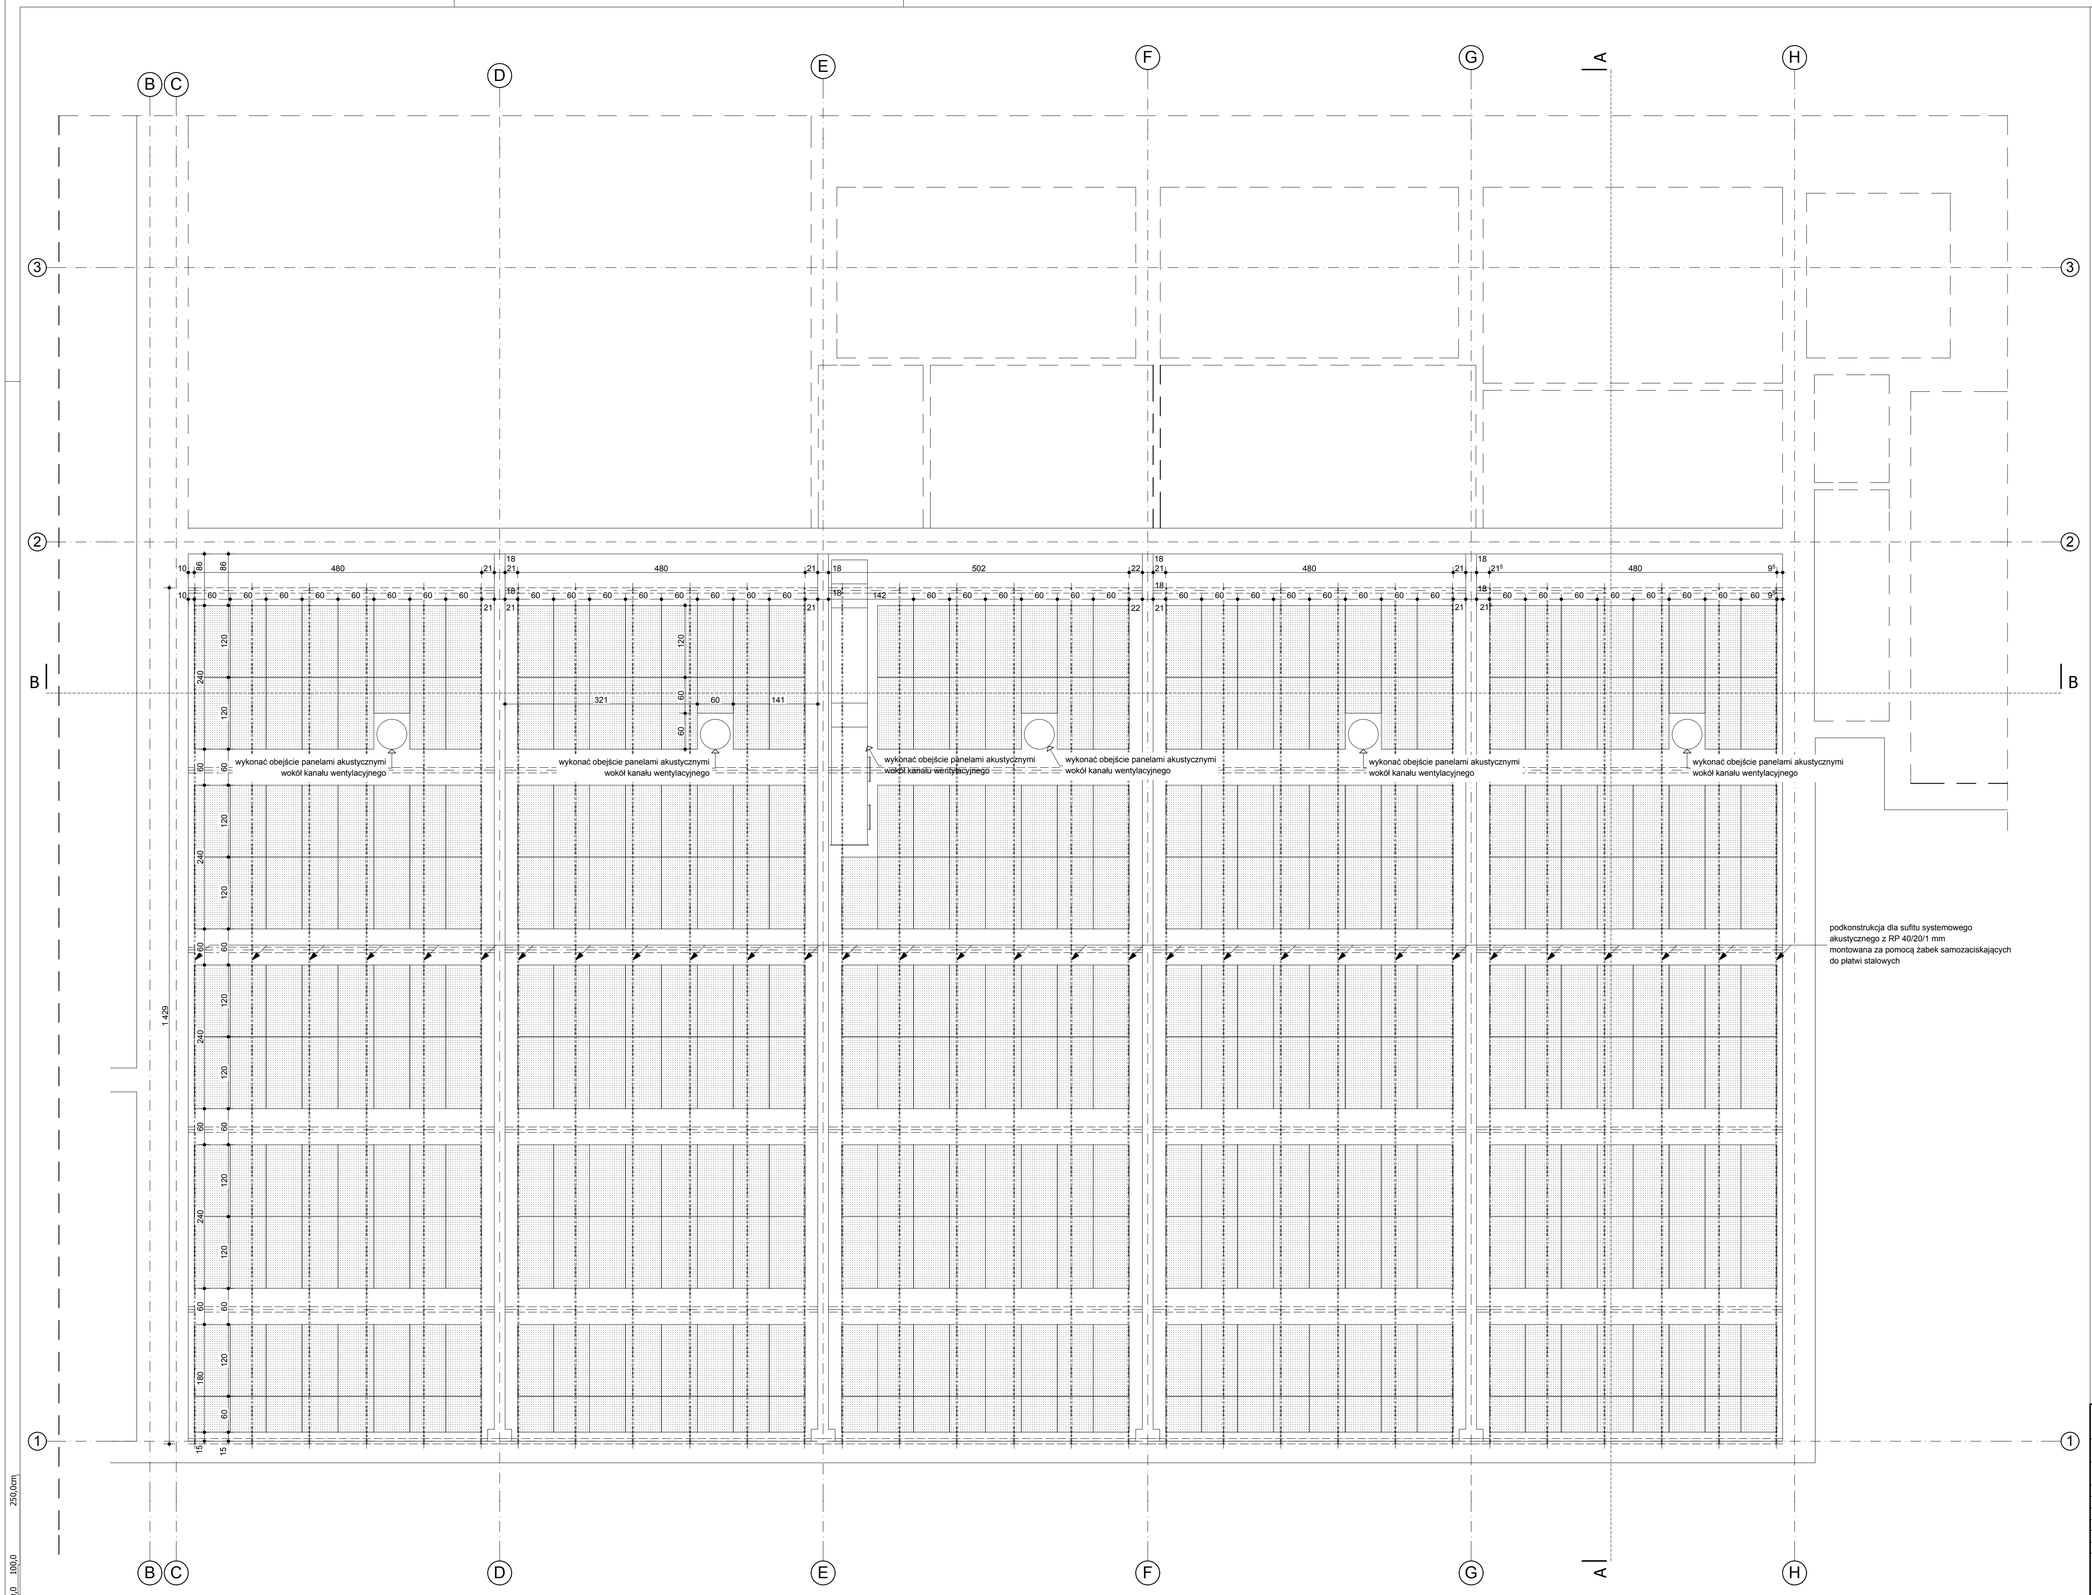

ZAKRES OPRACOWANIA

ZAKRES NIEPODLEGAJĄCY OPRACOWANIU

WYPOSAŻENIE SALI GIMNASTYCZNEJ

2 pary poręczy męskich
2 pary poręczy asymetrycznych
3 x kółka podwieszane z sufitu z możliwością regulacji - wykorzystanie belek stalowych
3 x skrzynie do skoku
40 materacy
3 kozły gimnastyczne
8 odskoczni gimnastycznych
3 mini trampoliny
3 drążki ustawiane na zaczepach
2 równoważnie wysokie

OZNACZENIA POZIOMÓW NA PRZEKROJACH:

+2,97 — Gotowa podłoga (wykończony element konstrukcyjny)

-1,44 — Surowa podłoga (element konstrukcyjny)

OZNACZENIA POZIOMÓW NA RZUTACH:

±0,00 — Gotowa podłoga

-1,44 — Surowa podłoga

ETYKIETY POMIESZCZEŃ Z OZNACZENIAMI POSADZEK I SUFITÓW

SALA GIMNASTYCZNA
001
395 m²
PS | SA

Nazwa pomieszczenia
Numer pomieszczenia
Powierzchnia
Rodzaj sufitu
Rodzaj posadzki

OZNACZENIA POSADZEK

PS - Posadzka sportowa

OZNACZENIA SUFITÓW

SA - Sufit akustyczny systemowy

UWAGA:
Wszystkie elementy montowane w posadzce wykonać po uprzednich oględzinach i sprawdzeniu stanu technicznego istniejących elementów posiadanych przez użytkownika.

Zdemontowane elementy przedstawić projektantom do weryfikacji założeń projektowych w nadzorze autorskim.

Mocowania kółek gimnastycznych i drabiny do przeplotów wykonać na podstawie inwentaryzacji istniejących elementów posiadanych przez użytkownika. Wykonać zabezpieczenie w postaci kłódki na początku elementu regulującego wysokość położenia kółek

Wszystkie obejścia kanałów wentylacyjnych, lamp i innych elementów na suficie zweryfikować na budowie i przedstawić do akceptacji projektantów.

INWESTYCJA	**PROJEKT WYKONANIA USTROJÓW AKUSTYCZNYCH NA SALI SPORTOWEJ**		STADIUM **PW** PROJEKT WYKONAWCZY
ADRES	**UL. ŚW. ROCHA 9, 61-142 POZNAŃ**		
INWESTOR	**AKADEMIA WYCHOWANIA FIZYCZNEGO IM. EUGENIUSZA PIASECKIEGO, UL. KRÓLOWEJ JADWIGI 27/39, 61-871 POZNAŃ**		DATA 04.2013
BRANŻA	**ARCHITEKTURA**		
TREŚĆ RYS.	**RZUT SUFITU**		SKALA **1 : 50**
	ZESPÓŁ PROJEKTOWY	PODPIS / UPRAWNIENIA	
GŁ. PROJEKTANT	MGR INŻ. ARCH. BARTOSZ DAWID JAROSZ	**WP-OIA/OKK/UpB/62/2009**	
OPRACOWUJĄCY	INŻ. ARCH. MIROSŁAW WOJCIESZAK		
OPRACOWUJĄCY	INŻ. ARCH. BARTOSZ WOJCIECHOWSKI		
ML_PROJET PRACOWNIA PROJEKTOWA BARTOSZ DAWID JAROSZ ul. Wierzbowa 18/2, 62-070 Dąbrówka;	**ml_projet**		NR RYS. **A.02** INDEX

UWAGA: NINIEJSZE OPRACOWANIE JEST CHRONIONE PRAWEM AUTORSKIM ZGODNIE Z USTAWĄ O PRAWIE AUTORSKIM I PRAWACH POKREWNYCH (DZ.U.94/24/83). WSZYSTKIE INFORMACJE ZAWARTE W TYM OPRACOWANIU STANOWIĄ WŁASNOŚĆ INTELEKTUALNĄ ML_PROJET ORAZ JEGO AUTORÓW. ZABRONIONE JEST STOSOWANIE, KOPIOWANIE, ORAZ UDOSTĘPNIANIE OSOBOM TRZECIM NINIEJSZEGO OPRACOWANIA BEZ PISEMNEJ ZGODY AUTORÓW I WW. FIRMY.

84,00 x 55,00cm,1:50,PW_Akustyka sali AWF-31.05.2013,rzut sufitu