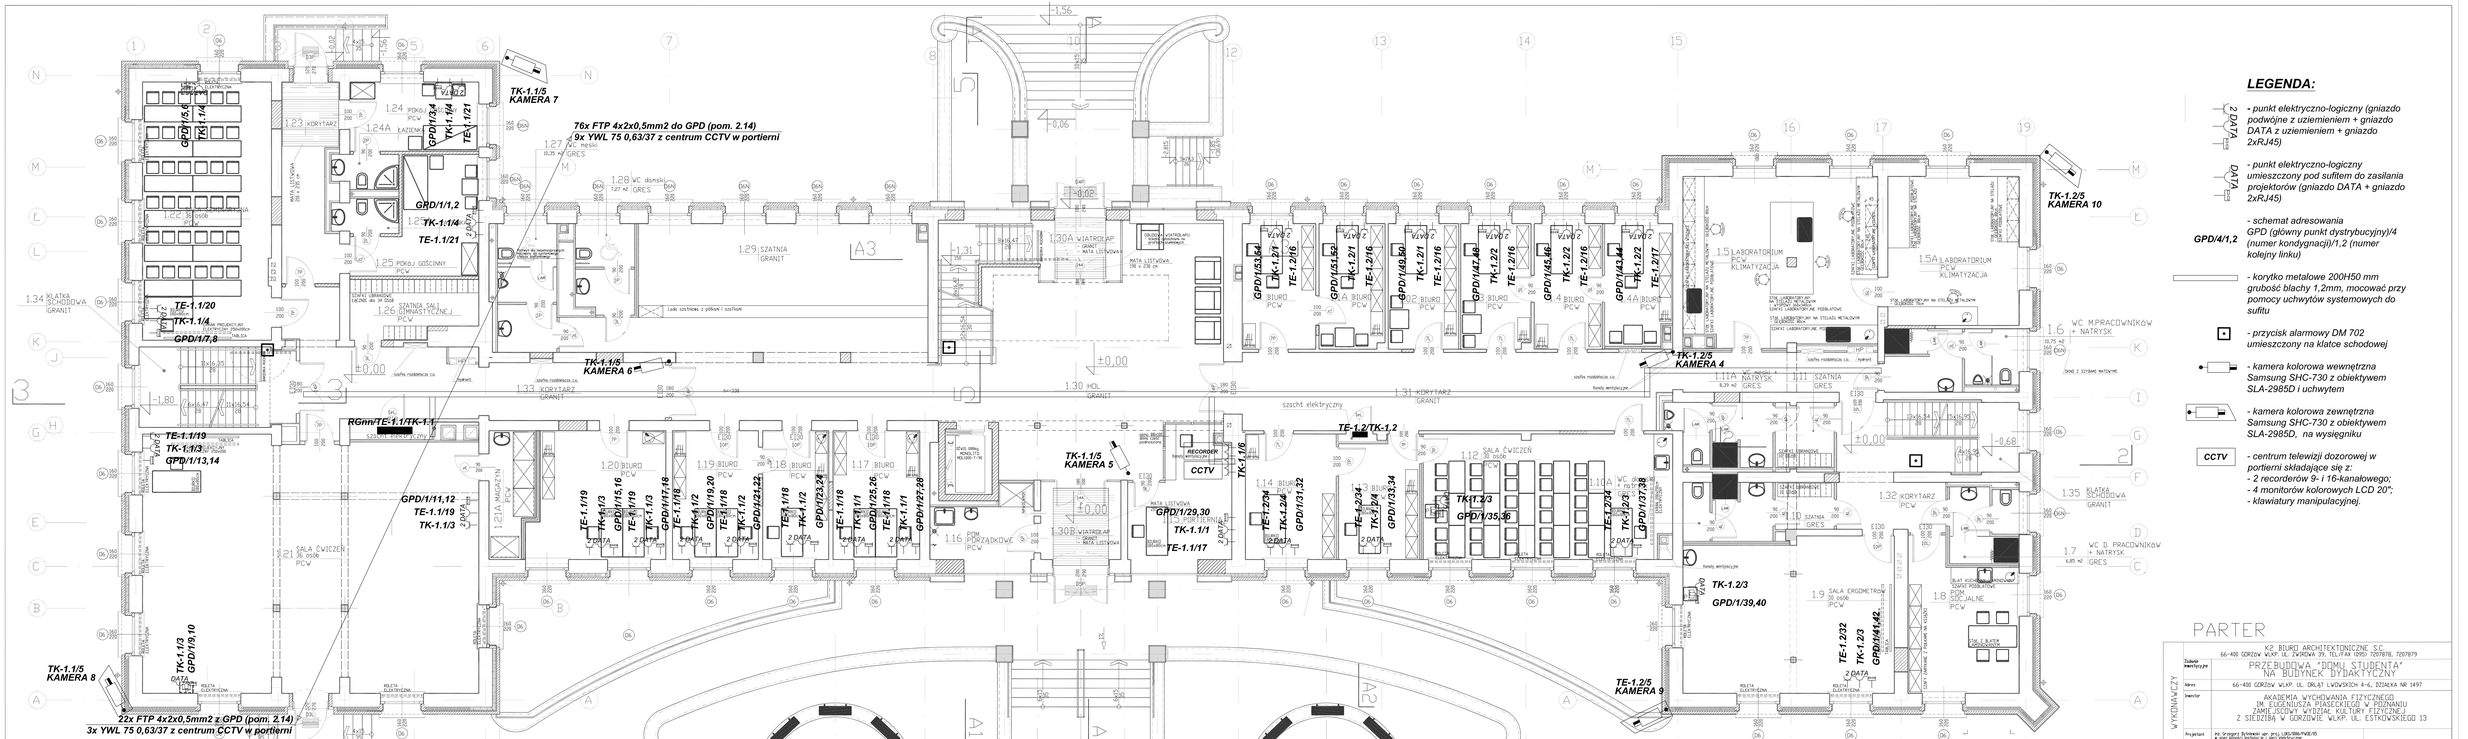

LEGENDA:

- 2 DATA — *- punkt elektryczno-logiczny (gniazdo podwójne z uziemieniem + gniazdo DATA z uziemieniem + gniazdo 2xRJ45)*
- DATA — *- punkt elektryczno-logiczny umieszczony pod sufitem do zasilania projektorów (gniazdo DATA + gniazdo 2xRJ45)*
- GPD/4/1,2 — *- schemat adresowania GPD (główny punkt dystrybucyjny)/4 (numer kondygnacji)/1,2 (numer kolejny linku)*
- *- korytko metalowe 200H50 mm grubość blachy 1,2mm, mocować przy pomocy uchwytów systemowych do sufitu*
- *- przycisk alarmowy DM 702 umieszczony na klatce schodowej*
- *- kamera kolorowa wewnętrzna Samsung SHC-730 z obiektywem SLA-2985D i uchwytem*
- *- kamera kolorowa zewnętrzna Samsung SHC-730 z obiektywem SLA-2985D, na wysięgniku*
- CCTV — *- centrum telewizji dozorowej w portierni składające się z: - 2 recorderów 9- i 16-kanałowego; - 4 monitorów kolorowych LCD 20"; - klawiatury manipulacyjnej.*

PROJEKT WYKONAWCZY

Temat rozwiązania: **Instalacje teleinformatyczne**

Zakres inwestycyjny	PRZEBUDOWA "DOMU STUDENTA" NA BUDYNEK DYDAKTYCZNY
Adres	66-400 GORZÓW WLKP. UL. ORŁAT LWOWSKICH 4-6, DZIAŁKA NR 1497
Inwestor	AKADEMIA WYCHOWANIA FIZYCZNEGO IM. EUGENIUSZA PIASECKIEGO W POZNANIU ZAMIEJSCOWY WYDZIAŁ KULTURY FIZYCZNEJ Z SIEDZIBĄ W GORZOWIE WLKP. UL. ESTKOWSKIEGO 13
Projektant	mł. Grzegorz Żyłkowski upr. proj. LOD/0886/PWOE/05 ● spec. projektowy (+ 48) 660 949 974
Sprawdził	mgr inż. Jarosław Bohun

DATA: 15.09.2009 | SKALA: 1:100 | RYS. NR: **E 15**

KZ BIURO ARCHITEKTONICZNE S.C. 66-400 GORZÓW WLKP. UL. ŻWIROWA 39, TEL/FAX (095) 7207878, 7207879