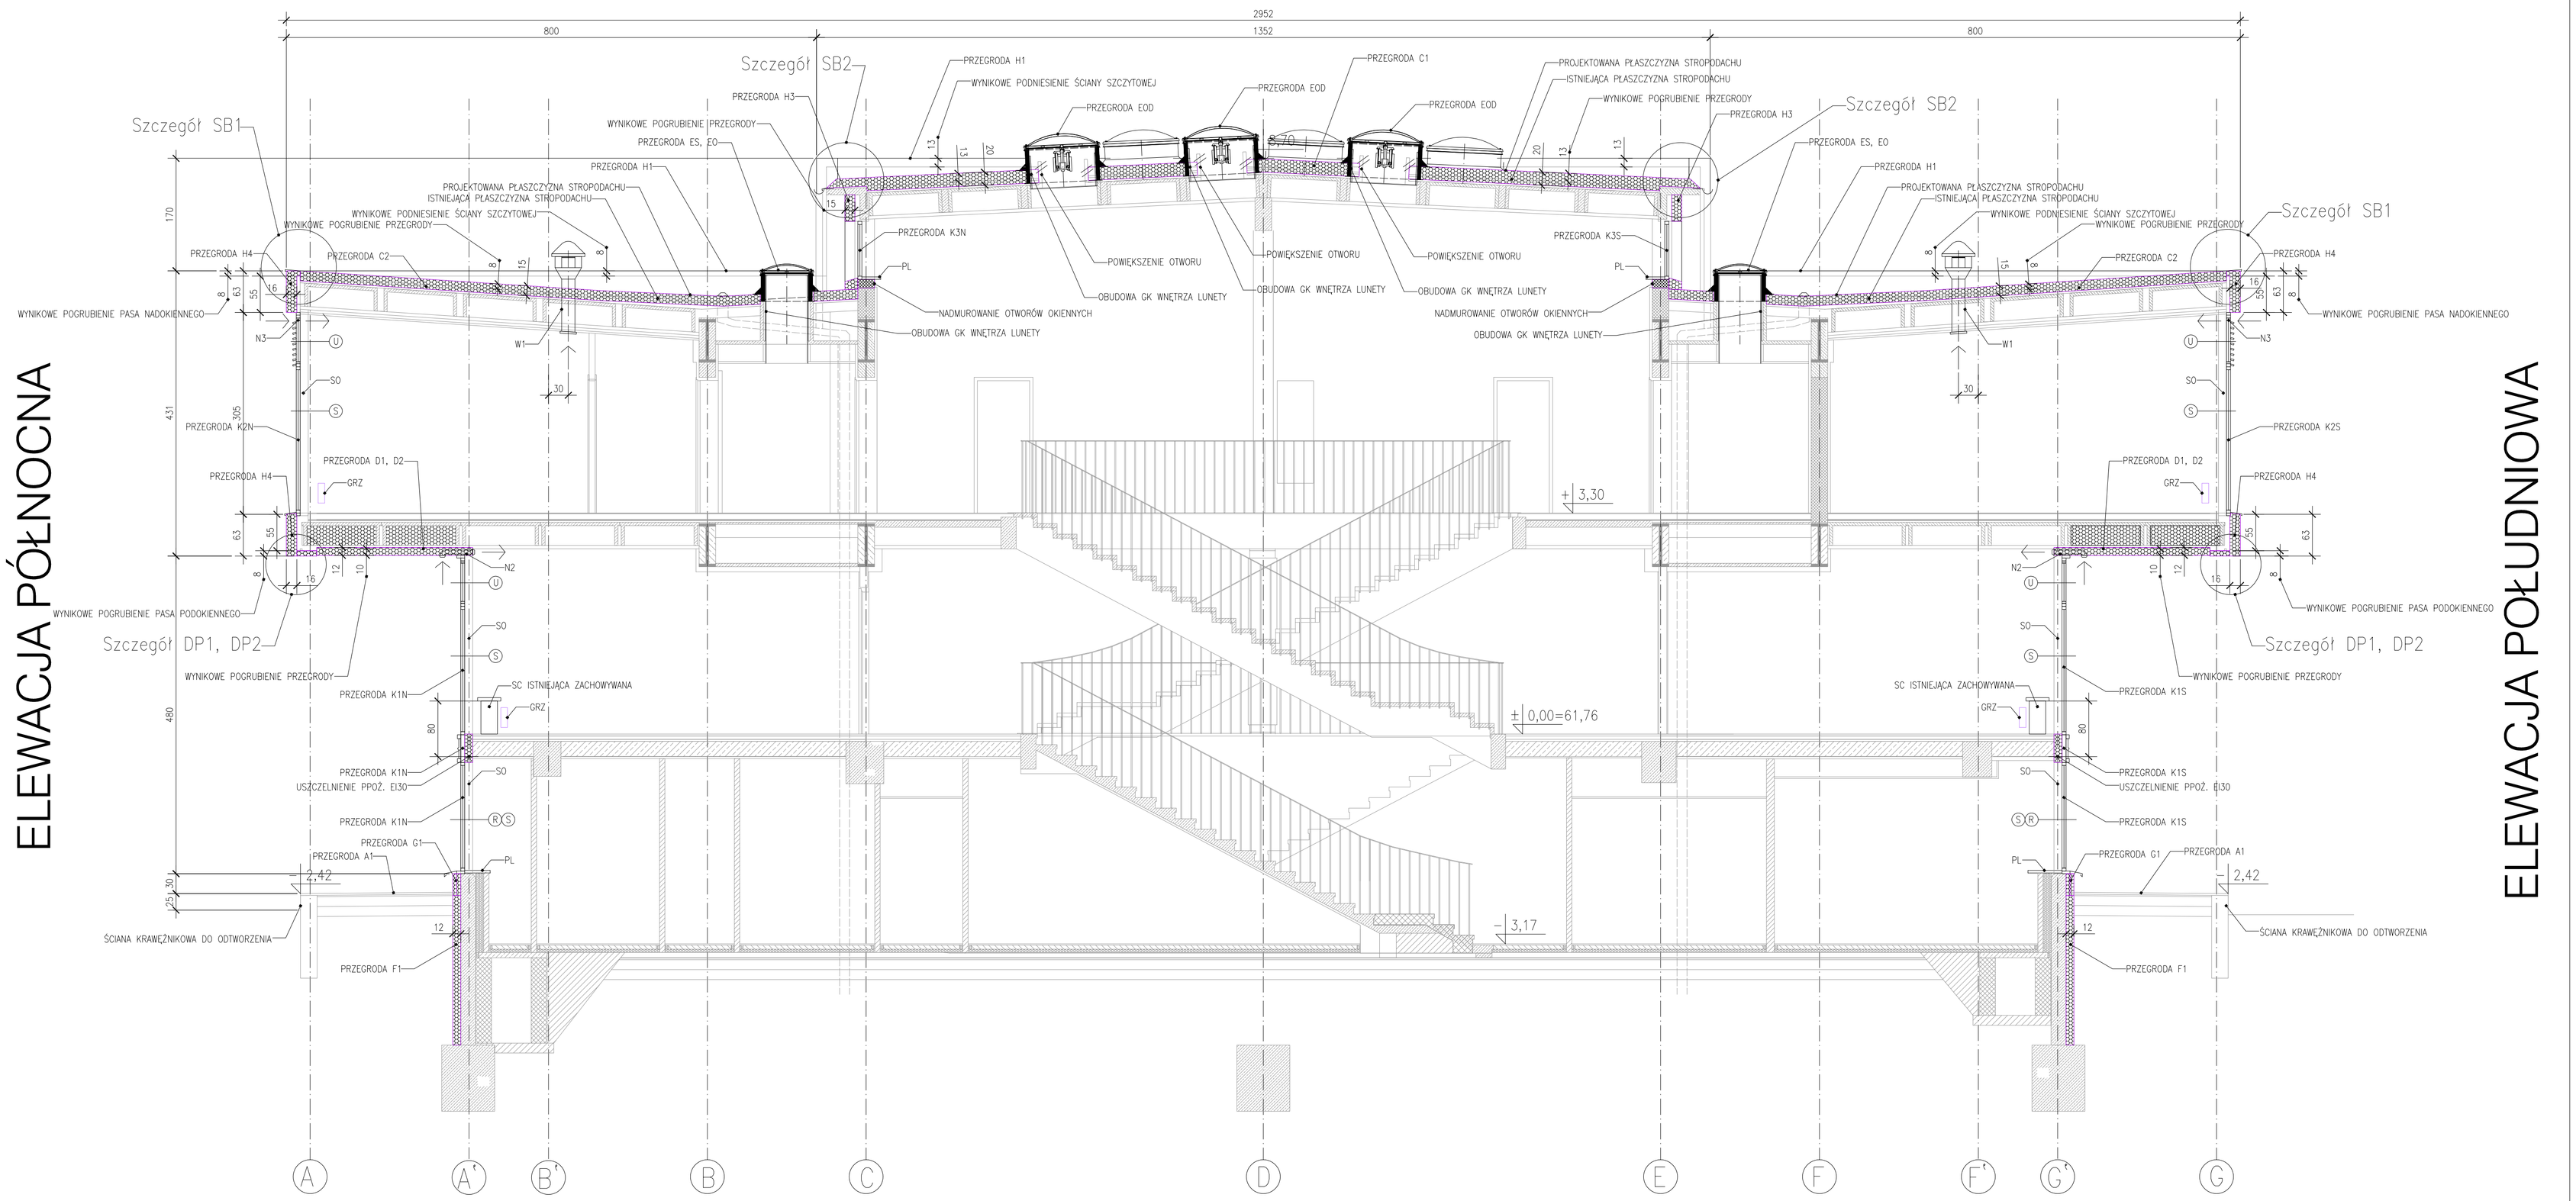

OZNACZENIA:

PRZEGRODA C1 – OZNACZENIE PRZEGRODY BUDOWLANEJ WG OPISU W LIŚCIE PRZEGRÓD BUDOWLANYCH W CZĘŚCI TEKSTOWEJ PROJEKTU
S – OKNO ALUM. KWATERA STAŁA
U – OKNO ALUM. KWATERA OTWIERANA – UCHYLNA
R – OKNO ALUM. KWATERA OTWIERANA – ROZWIERANO–UCHYLNA
REL – KWATERA OKIENNA Z WEWNĘTRZNĄ ROLETĄ Z NAPĘDEM ELEKTRYCZNYM (DWA TYPY ROLET: CZĘŚCIOWO PRZEPUSZCZJĄCA ŚWIATŁO DZIENNE I CAŁKOWICIE NIEPRZEPUSZCZJĄCA ŚWIATŁA DZIENNEGO – PATRZ ZESTAWIENIA ŚLUSARKI)
REC – KWATERA OKIENNA Z WEWNĘTRZNĄ ROLETĄ OBSŁUGIWANĄ RĘCZNIE (DWA TYPY ROLET: CZĘŚCIOWO PRZEPUSZCZJĄCA ŚWIATŁO DZIENNE I CAŁKOWICIE NIEPRZEPUSZCZJĄCA ŚWIATŁA DZIENNEGO – PATRZ ZESTAWIENIA ŚLUSARKI)
PL – PARAPET WEWNĘTRZNY DO WYMIANY
N1 – PROJEKTOWANY NAWIEWNIK W ŚCIANCE PODOKIENNEJ: NAWIEWNIK REGULOWANY TEMPERATUROWO Z FILTREM (MOŻLIWOŚĆ INDYWIDUALNEGO NASTAWIENIA); WYDAJNOŚĆ MAX Z FILTREM Vn–30m3/h; KRATKA W ŚCIANIE ZEWN. O WYMIARACH 140x140mm; ANEMOSTAT OD WEWNĄTRZ ø147mm; RURA Z TWORZYWA SZTUCZNEGO ø100mm
N2 – PROJEKTOWANY NAWIEWNIK W PODNIEBIU PIĘTRA: NAWIEWNIK Z FILTREM RĘCZNIE NASTAWIANY; WYDAJNOŚĆ MAX Z FILTREM Vn–30m3/h; CZERPNIA O WYMIARACH 127x127mm; ANEMOSTAT OD WEWNĄTRZ ø130; RURA Z TWORZYWA SZTUCZNEGO ø100; CZERPNIA W PŁASZCZYŹNIE PODNIEBIA POŁĄCZONA Z RURĄ ZA POMOCĄ KOLANA
N3 – PROJEKTOWANY NAWIEWNIK HIGROSTEROWANY W OKNIE PIĘTRA, W KAŻDYM MODULE OKIENNYM W GÓRNEJ RAMIE, Z MOŻLIWOŚCIĄ RĘCZNEGO STEROWANIA; WYDAJNOŚĆ MAX V=30m3/h
NP1 – OTWORY WENTYLACJI NAWIEWNEJ W PODNIEBIU PIĘTRA DO ZACHOWANIA – WYMIANA OSPRZĘTU I WBUDOWANIE W WARSTWY PROJEKTOWANE NA DANEJ PRZEGRODZIE
NPLIK – NIECZYNNE OTWORY WENTYLACJI NAWIEWNEJ W PODNIEBIU PIĘTRA – DO ZAŚLEPIENIA I ZABUDOWANIA ZA POMOCĄ WARSTW PROJEKTOWANYCH NA DANEJ PRZEGRODZIE
W1 – PROJEKTOWANY WYWIEW WENT. PRZEZ STROPODACHY TRAKTÓW ZEWNĘTRZNYCH; WYWIETRZNIK GRAWITACYJNY ZINTEGROWANY Z KIESZENIĄ NA SKROPLINY, WG CZĘŚCI WENTYLACYJNEJ DOKUMENTACJI
W2 – ISTNIEJĄCE ZACHOWYWANE WYWIEWY WENTYLACYJNE W STROPODACHU NA POŁACIACH PEŁNYCH – WYMIANA PRZEWODU, WENTYLATORA Z PODSTAWĄ I NOWA OBRÓBKA DEKARSKA
W3 – ISTNIEJĄCE ZACHOWYWANE WYWIEWY WENTYLACYJNE W STROPODACHU W MIEJSCACH LIKWIDOWANYCH ŚWIETLIKÓW – ZAMKNIĘCIE OTWORU ŚWIETLIKOWEGO W PŁYCIE STROPODACHU, WYMIANA PRZEWODU, WENTYLATORA Z PODSTAWĄ I NOWA OBRÓBKA DEKARSKA
W4 – ISTNIEJĄCE ZACHOWYWANE WYWIEWY WENTYLACYJNE W STROPODACHU W MIEJSCACH ZACHOWYWANYCH ŚWIETLIKÓW – WYMIANA PRZEWODU, WENTYLATORA Z PODSTAWĄ I NOWA OBRÓBKA DEKARSKA
W5 – ISTNIEJĄCE ZACHOWYWANE INNE PRZEJŚCIA RUROWE PRZEZ STROPODACH NA POŁACIACH PEŁNYCH (W TYM ODPOWIETRZENIA KANALIZACJI) – WYMIANA PRZEWODU I NOWA OBRÓBKA DEKARSKA
WLIK – ISTNIEJĄCE WYWIEWY WENTYLACYJNE W STROPODACHU PRZEZNACZONE DO LIKWIDACJI – USUNIĘCIE PRZEWODU, ZAMKNIĘCIE OTWORU, UŁOŻENIE WARSTW PROJEKTOWANYCH NA POŁACI STROPODACHU, WYPRAWIENIE I MALOWANIE SUFITU W POMIESZCZENIU
SL – ISTNIEJĄCE ŚWIETLIKI DACHOWE PRZEZNACZONE DO LIKWIDACJI – DEMONTAŻ ŚWIETLIKA, SKRÓCENIE WYSTAJĄCYCH ŚCIANEK OTWORU W PŁYCIE DACHOWEJ, ZAMKNIĘCIE OTWORU WG DYSPOZYCJI W CZĘŚCI KONSTRUKCYJNEJ PROJEKTU, UŁOŻENIE WARSTW PROJEKTOWANYCH NA POŁACI STROPODACHU
ES, ESR, EO, EOR, EOD, EA, EAW – PROJEKTOWANE ŚWIETLIKI DACHOWE W MIEJSCU ISTNIEJĄCYCH ŚWIETLIKÓW – WG OPISU PODANEGO W LIŚCIE PRZEGRÓD BUDOWLANYCH
GRZ – GRZEJNIK PRZYOKIENNY PROJEKTOWANY DO REALIZACJI W 2. ETAPIE W RAMACH WYMIANY ISTNIEJĄCECH GRZEJNIKÓW NA NOWE (GRZEJNIK PŁYTOWY GŁADKI, DŁUG. 80cm, WYS. 30cm, POPIELATY, ZAWÓR TERMOSTATYCZNY, MOC GRZEWCZA WG OBLICZEŃ BRANŻOWYCH)
SO – ZACHOWYWANY ISTNIEJĄCY SŁUPEK STALOWY PRZYOKIENNY (W ZAKRESIE: ZABEZPIECZENIE PPOŻ. I WYMIANA OSŁONY ALUMINIOWEJ) – ZACHOWAĆ WSZYSTKIE SŁUPKI
SOB – BRAKUJĄCY SŁUPEK PRZYOKIENNY – ODTWORZYĆ NA WZÓR SŁUPKA SO WG CZĘŚCI KONSTRUKCYJNEJ PROJEKTU
SC – ŚCIANKA PRZYOKIENNA EI30 DO REALIZACJI W 2. ETAPIE WRAZ Z WYMIANĄ ISTN. GRZEJNIKÓW NA NOWE; LOKALIZACJA NA WYSOKIM PARTERZE W SEGMENTACH "A" ORAZ "C"; WYKONANIE JAK ŚCIANKA ZREALIZOWANA W 2010 R. NA WYSOKIM PARTERZE W SEGMENCIE "B".
RDB – RURA DESZCZOWA (LICZBA OZNACZA NUMER RURY W SKALI CAŁEGO BUDYNKU)
WPB – WPUST DACHOWY DO WYMIANY NA PODGRZEWANY Z ŁAPACZEM LIŚCI (LICZBA OZNACZA NUMER PRZYPISANEJ DO WPUSTU RURY DESZCZOWEJ W SKALI CAŁEGO BUDYNKU)

PRZEKRÓJ POPRZECZNY 1-1

PRZEKRÓJ POPRZECZNY 1-1

SKALA: 1:50