


PROFIL ZEWNĘTRZNEJ INSTALACJI WODOCIĄGOWEJ

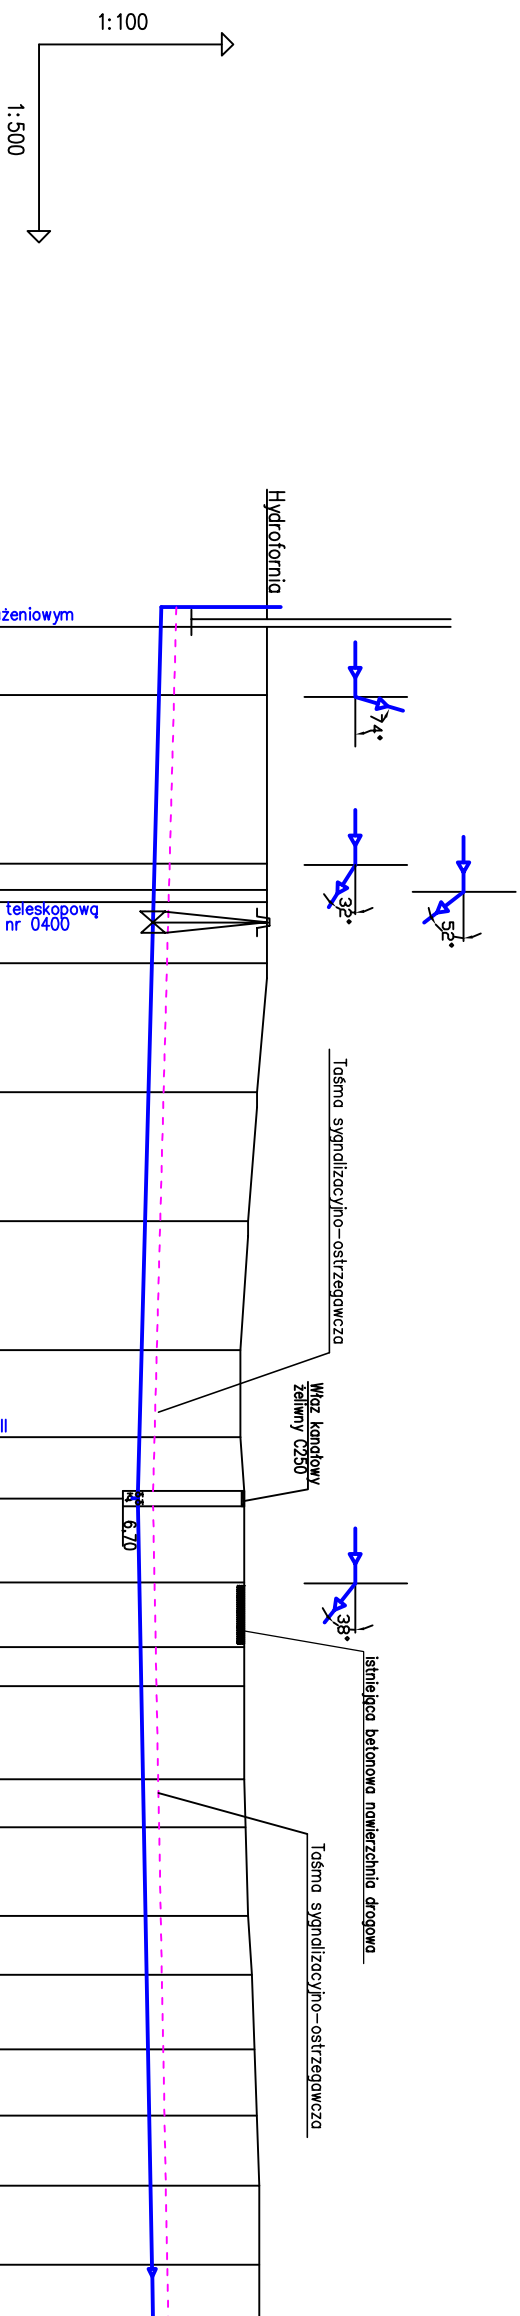

POZIOM PORÓWNAWCZY -2,00 m n.p.m.

RZĘDNA TERENU ISTN.	8,60	8,60	8,60	8,60	8,60	8,47	8,35	8,25	8,25	8,30	8,30	8,30	8,30	8,35	8,35	8,40	8,45	8,45	8,47	8,50	8,50																		
RZĘDNA OSI RUROCIĄGU	7,20	7,18	7,12	7,11	7,11	7,09	7,05	7,00	6,96	6,93	6,90	6,90	6,92	6,94	6,95	6,97	6,98	7,00	7,01	7,03	7,05	7,07	7,09	7,10															
ZAGŁĘBIENIE OSI RUROCIĄGU	1,40	1,42	1,48	1,49	1,49	1,51	1,42	1,35	1,29	1,32	1,40	1,40	1,38	1,36	1,35	1,33	1,37	1,35	1,39	1,42	1,40	1,40	1,41	1,40															
SPADKI, DŁUGOŚCI		57,44 m	0,52% 0,36%																			54,22 m																	
ŚREDNICA, MATERIAŁ		De63 (51,4/5,8) PE-HD 100 SDR 11										De63 (51,4/5,8) PE-HD 100 SDR 11																											
ODLEGŁOŚCI	0.00	4.50	15.61	17.34	18.14	22.16	30.66	39.16	47.66	53.40	57.44	62.97	67.23	69.81	75.94	79.10	84.93	88.81	93.74	98.10	102.73	107.93	111.66																
	4.50	11.11	17.34	18.14	4.02	8.50	30.66	8.50	39.16	8.50	47.66	5.74	53.40	4.04	57.44	5.53	62.97	4.26	67.23	2.58	69.81	6.13	75.94	3.16	79.10	5.83	84.93	3.88	88.81	4.93	93.74	4.36	98.10	4.63	102.73	5.20	107.93	3.73	111.66

w1	w2 _{a,80}	w5	w6	w7	w8	w9	Swo	w10w11	w13	w15	w16	w17	w18	w19	w20	w21
	w3								w12							
	w4								w14							

A R C H I K O PRACOWNIA PROJEKTOWA Katarzyna Krawiecka-Kończak ul. Parkowa 20, 76-004 SIANÓW, NIP 499-017-73-13					
NAZWA I ADRES OBIEKTU	Ośrodek Dydaktyczno-Socjalny AMF 78--111 Ustronie Morskie, ul. Wojska Polskiego 26 , dz. nr 396, obręb Ustronie Morskie 0029				SKALA
INWESTOR	Akademia Wychowania Fizycznego im. Eugeniusza Piaseckiego w Poznaniu ul. Królowej Jadwigi 7/38, 61-898/m Poznań				nr RS
PRZEDMIOT RYSUNKU	PROFIL PODŁUŻNY ZEWNĘTRZNEJ INSTALACJI WODOCIĄGOWEJ				S2
	IMIĘ I NAZWISKO	NR UPRAWNIENI	DATA	PDPIS	
PROJEKTANT	mgr inż. Iwona Piskorz-Włoczak	ZAP./0096/P00S/13	05.2017r.		