


PROFIL PODŁUŻNY SIECI WODOCIĄGOWEJ

PROFIL PODŁUŻNY PRZYŁĄCZY WODOCIĄGOWYCH

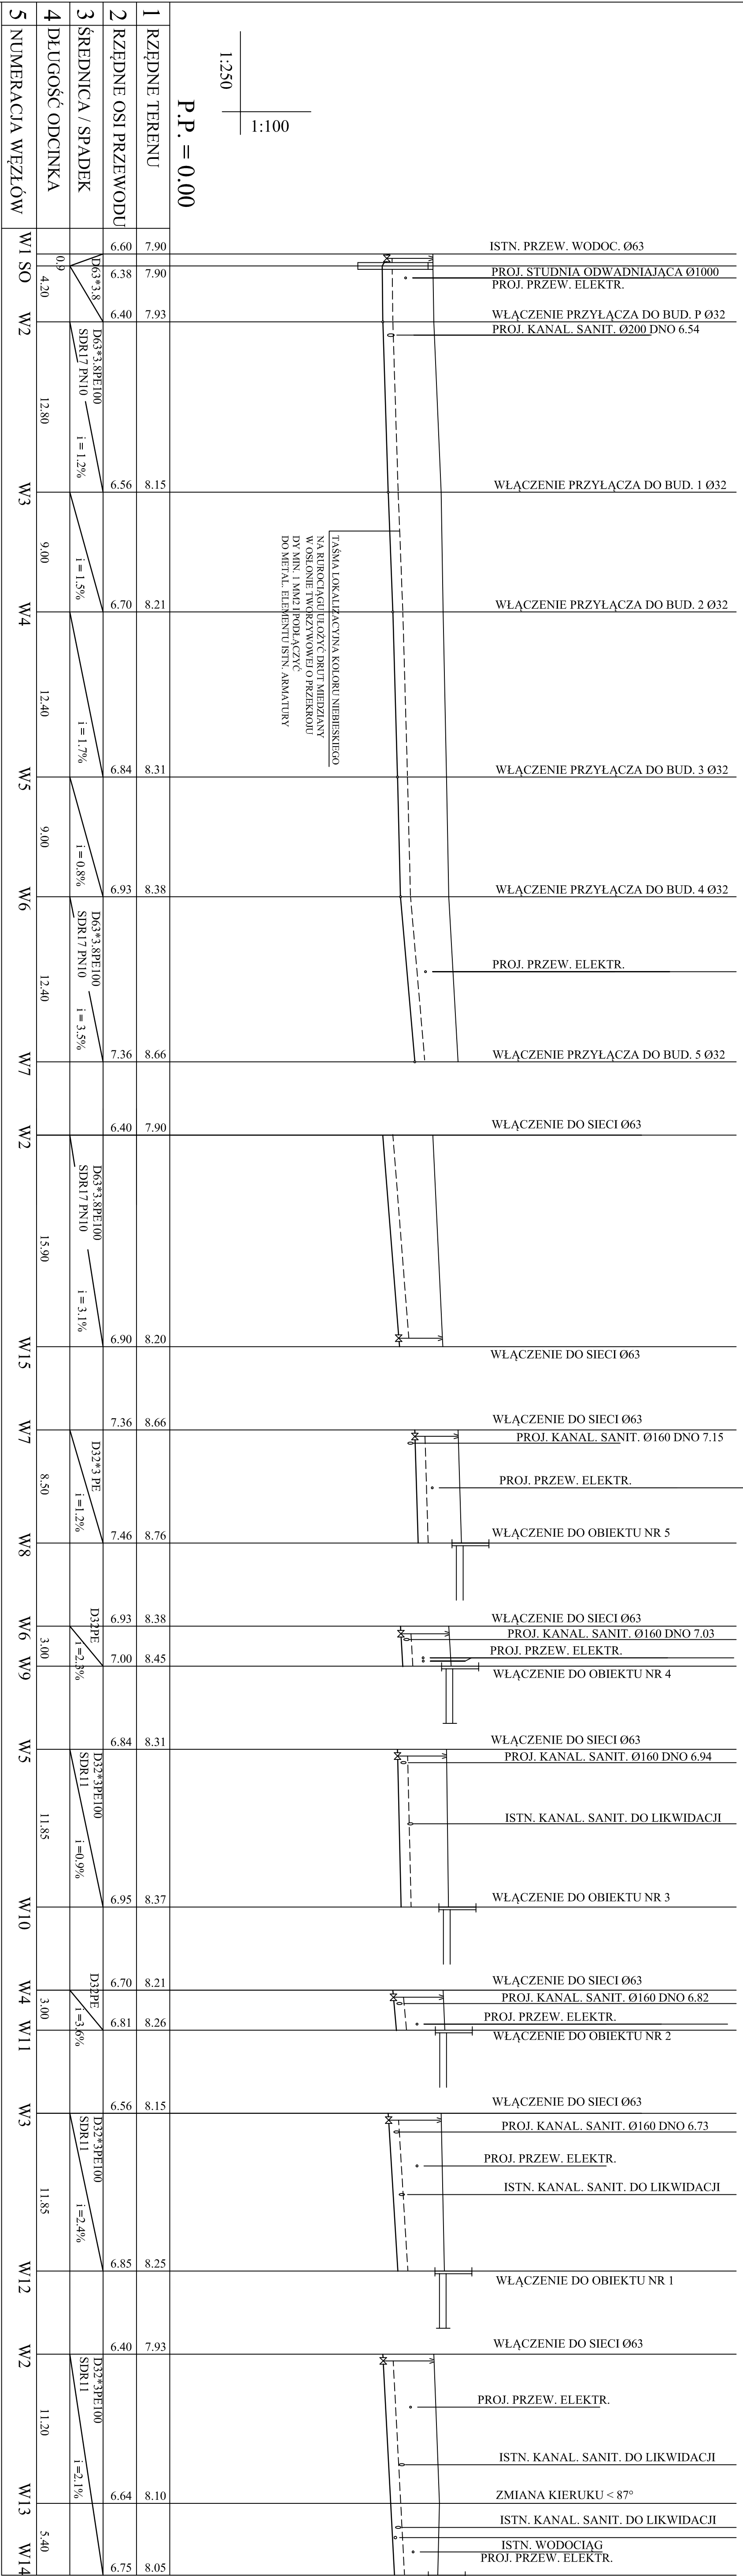

1:250

1:100

P.P. = 0.00

PROJEKT BUDOWLANY ZAMIENNY		03.2016
Nazwa i adres obiektu	OŚRODEK DYDAKTYCZNO-SOCJALNY AWF USTRONIE MORSKIE, ul. Wojska Polskiego 26, działka nr 396	
Inwestor	AKADEMIA WYCHOWANIA FIZYCZNEGO im. Eugeniusza Piaseckiego ul. Krolowej Jadwigi 27/39, 61871 Poznań	
Obiekt	SIECI WOD.-KAN.	SKALA 1:100/250
Rys. nr WK3	BRANŻA	INSTALACJE SANITARNE

PROFIL SIECI WODOCIĄGOWEJ	
Projektant	mgr inż. Jarzy Sotysik
	upr. bud. 0159/PWOS/11