


K1	KALWA
01	OWIG
02	
03	
04	
05	

WSZYSTK

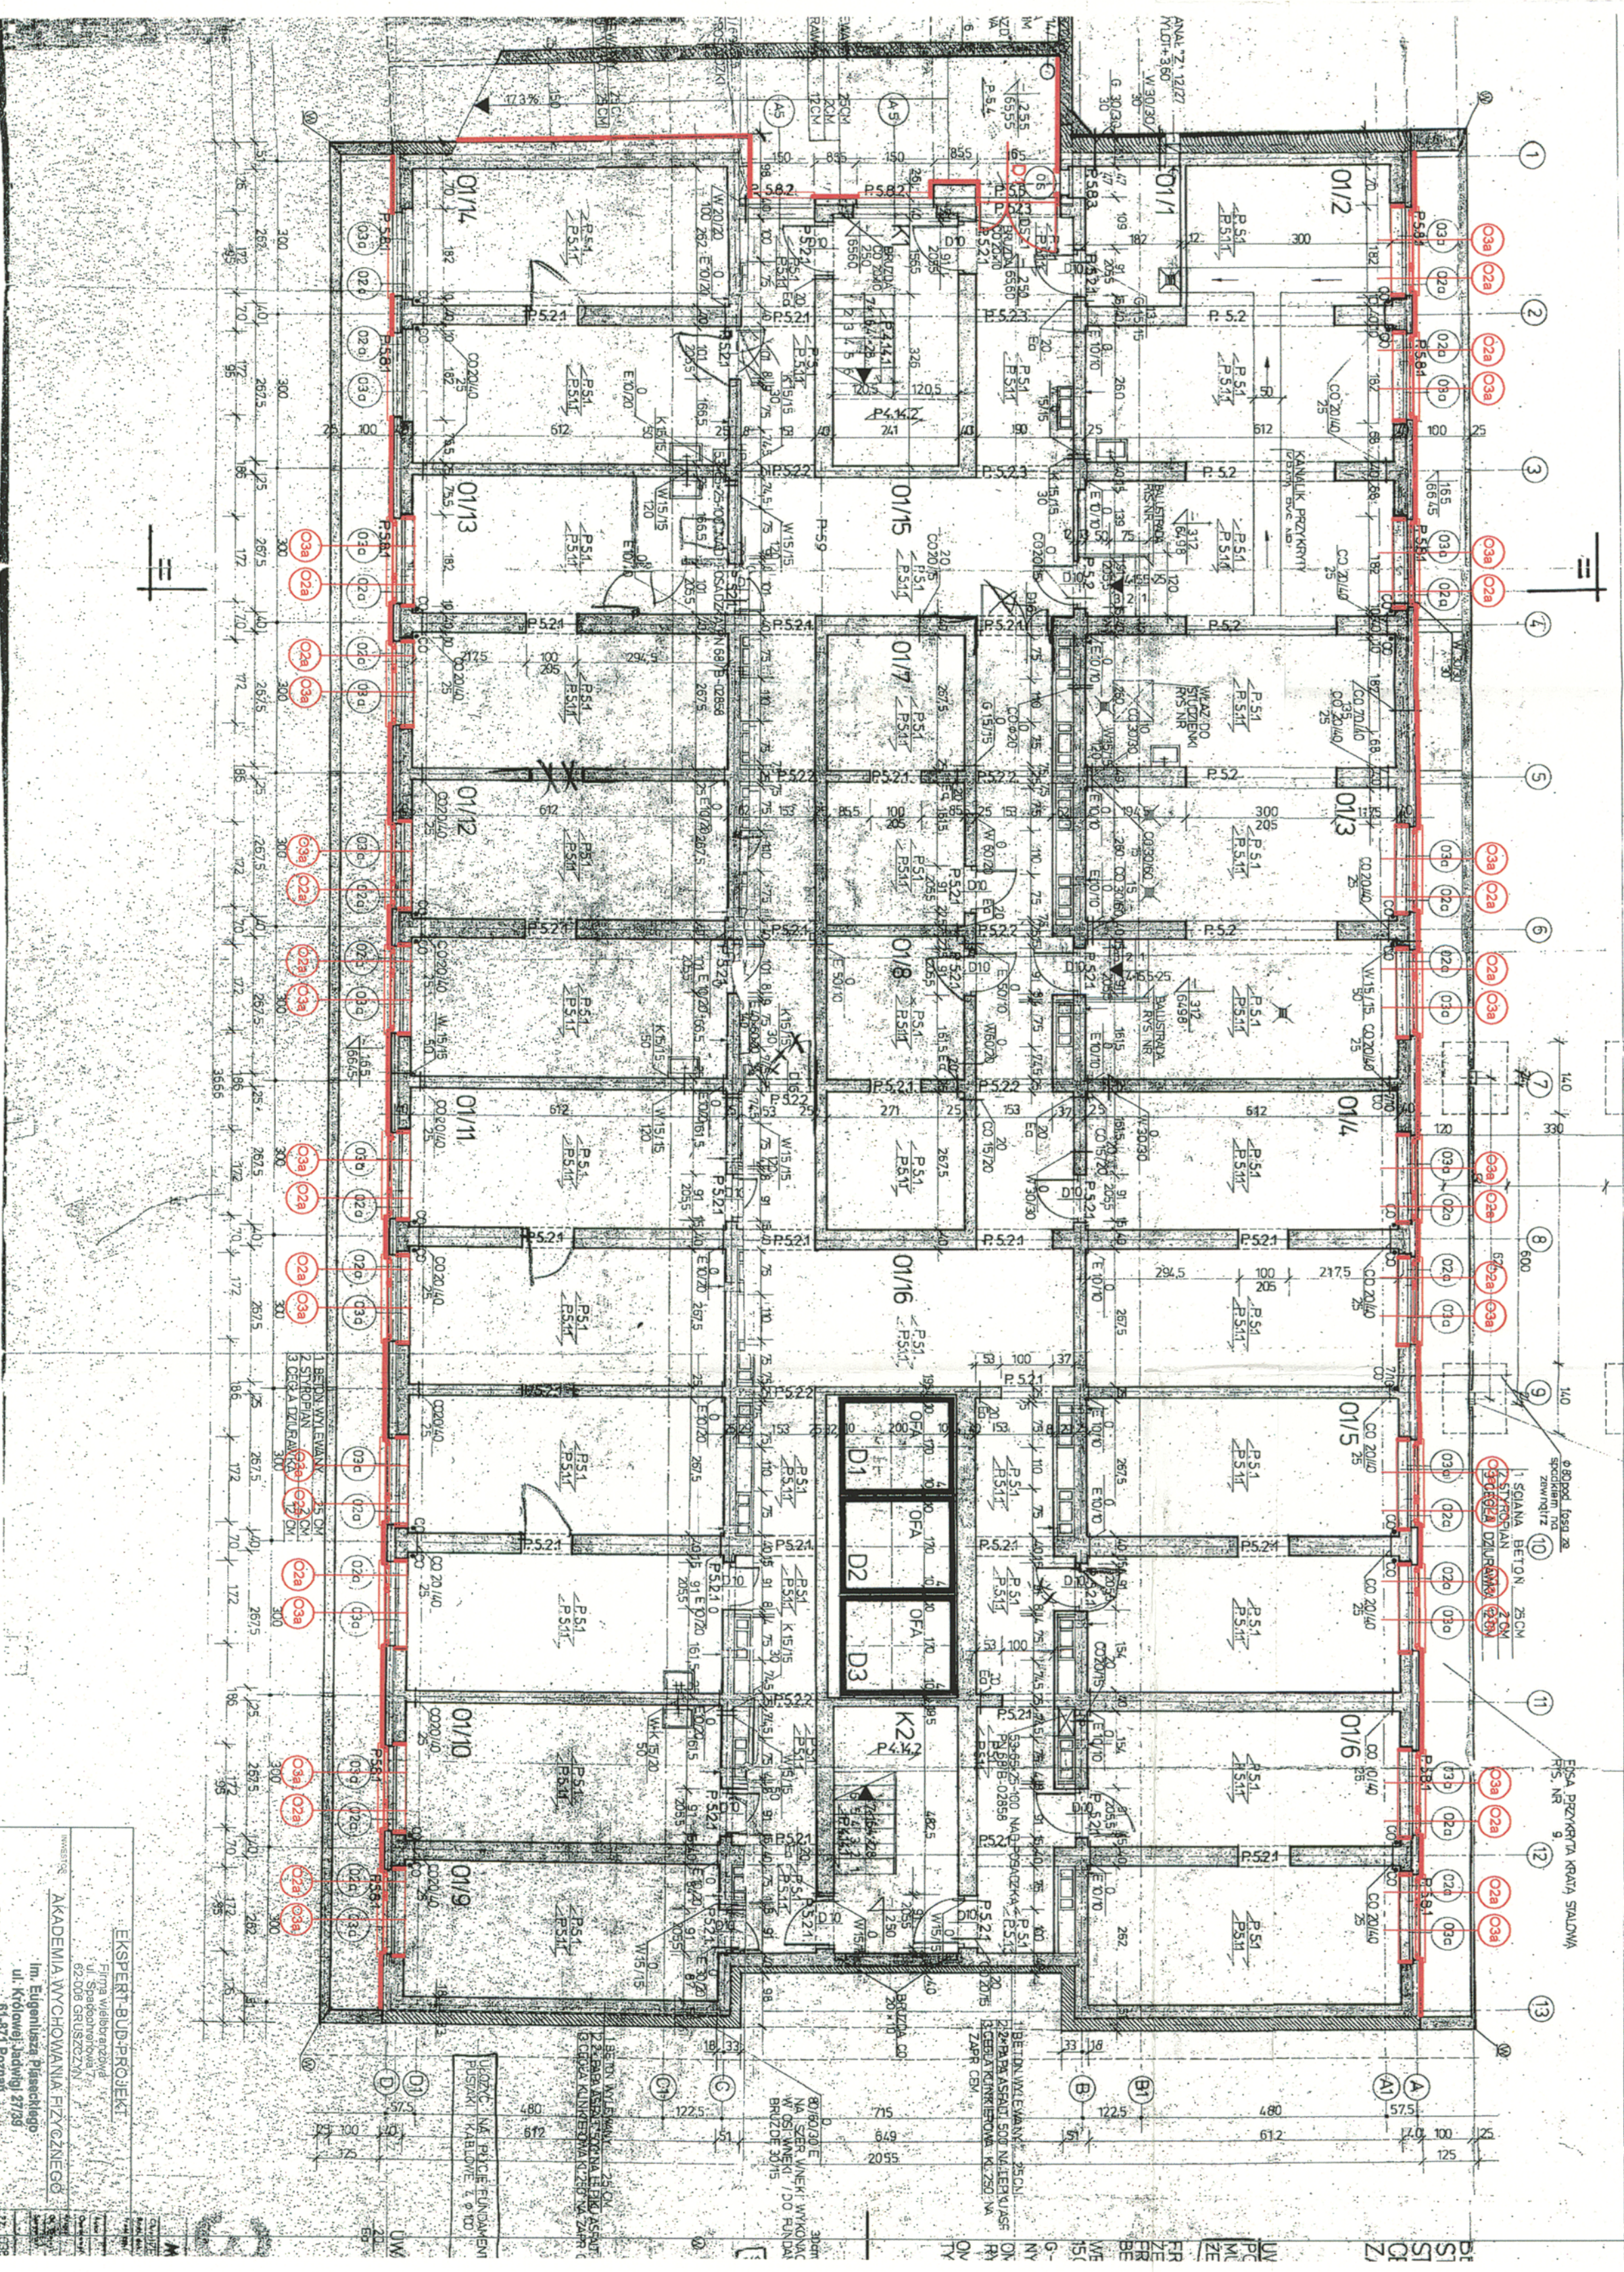

EKSPERT-BUD-PROJEKT	
Firma Wielbierzowski	
ul. Spaleniowicza 7	
62-008 GRUSZCZYN	
AKADEMIA WYCHOWANIA FIZYCZNEGO	
Im. Eugeniusza Piaseckiego	
ul. Kijowski/Jankowi 27/28	
61-871 Poznań	
Projekt renowacji elewacji Budynku Domu	
Studenckiego AWF	
Architektura - Projekt budowlany	
Rzuci piwnic	
PROJEKTOWAL:	mgr inż. arch. Katarzyna
PROJEKTOWAL:	Dobrowolska, Marzani
OPRACOWAL:	mgr inż. Edmund Przybyłowicz
OPRACOWAL:	mgr inż. arch. Joanna Marzani
INSTRUKCJA:	BOGA
DATA:	01.2006
SKALA:	1:100
INSTRUKCJA:	NR RYSUNKU
DATA:	A2