


ELEWACJA PÓŁNOCNA

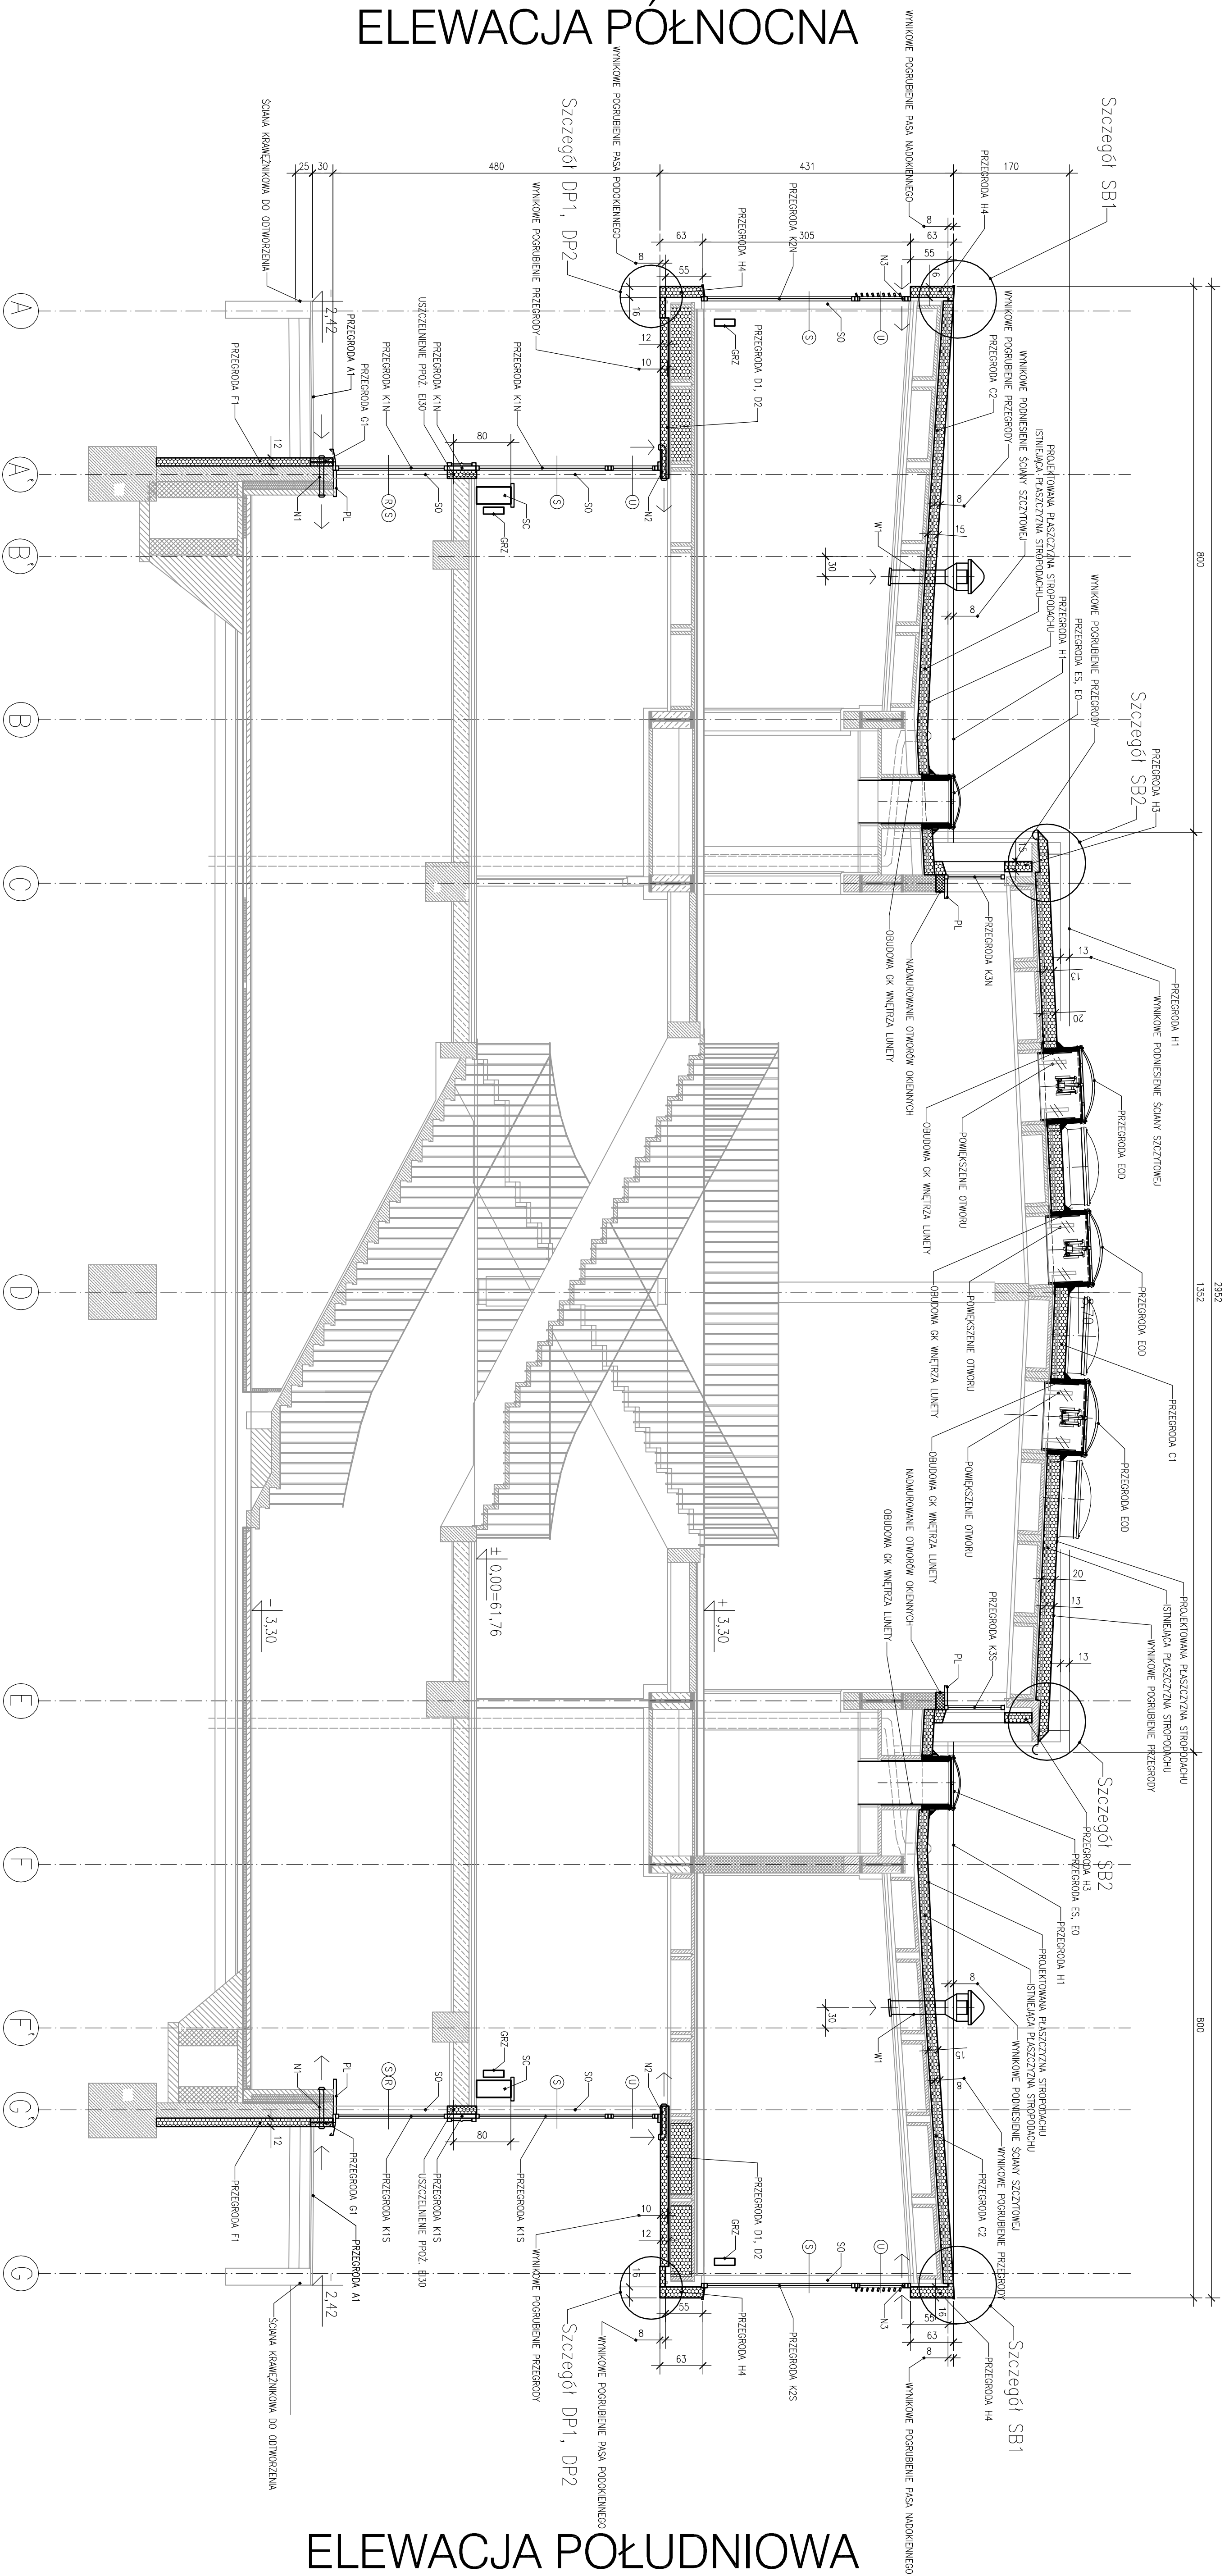

OZNACZENIA:
1. LEGENDA OZNACZEŃ ALFANUMERYCZNYCH UMIESZCZONA JEST NA RYS. PRZEKROJU 1-1

ELEWACJA POŁUDNIOWA

PRZEKRÓJ POPRZECZNY 2-2

AUTORSKIE STUDIO ARCHITEKTURALNE		AGENCJA WYKONAWCZA	
WYKONAWCZY PROJEKT		PROJEKT	
ARCHITEKTURA		PROJEKT	
PRZEKROJ 2-2		PRZEKROJ 2-2	
15/A		15/A	