


ELEWACJA POŁUDNIOWA

boiska

ulica

ELEWACJA PÓŁNOCNA

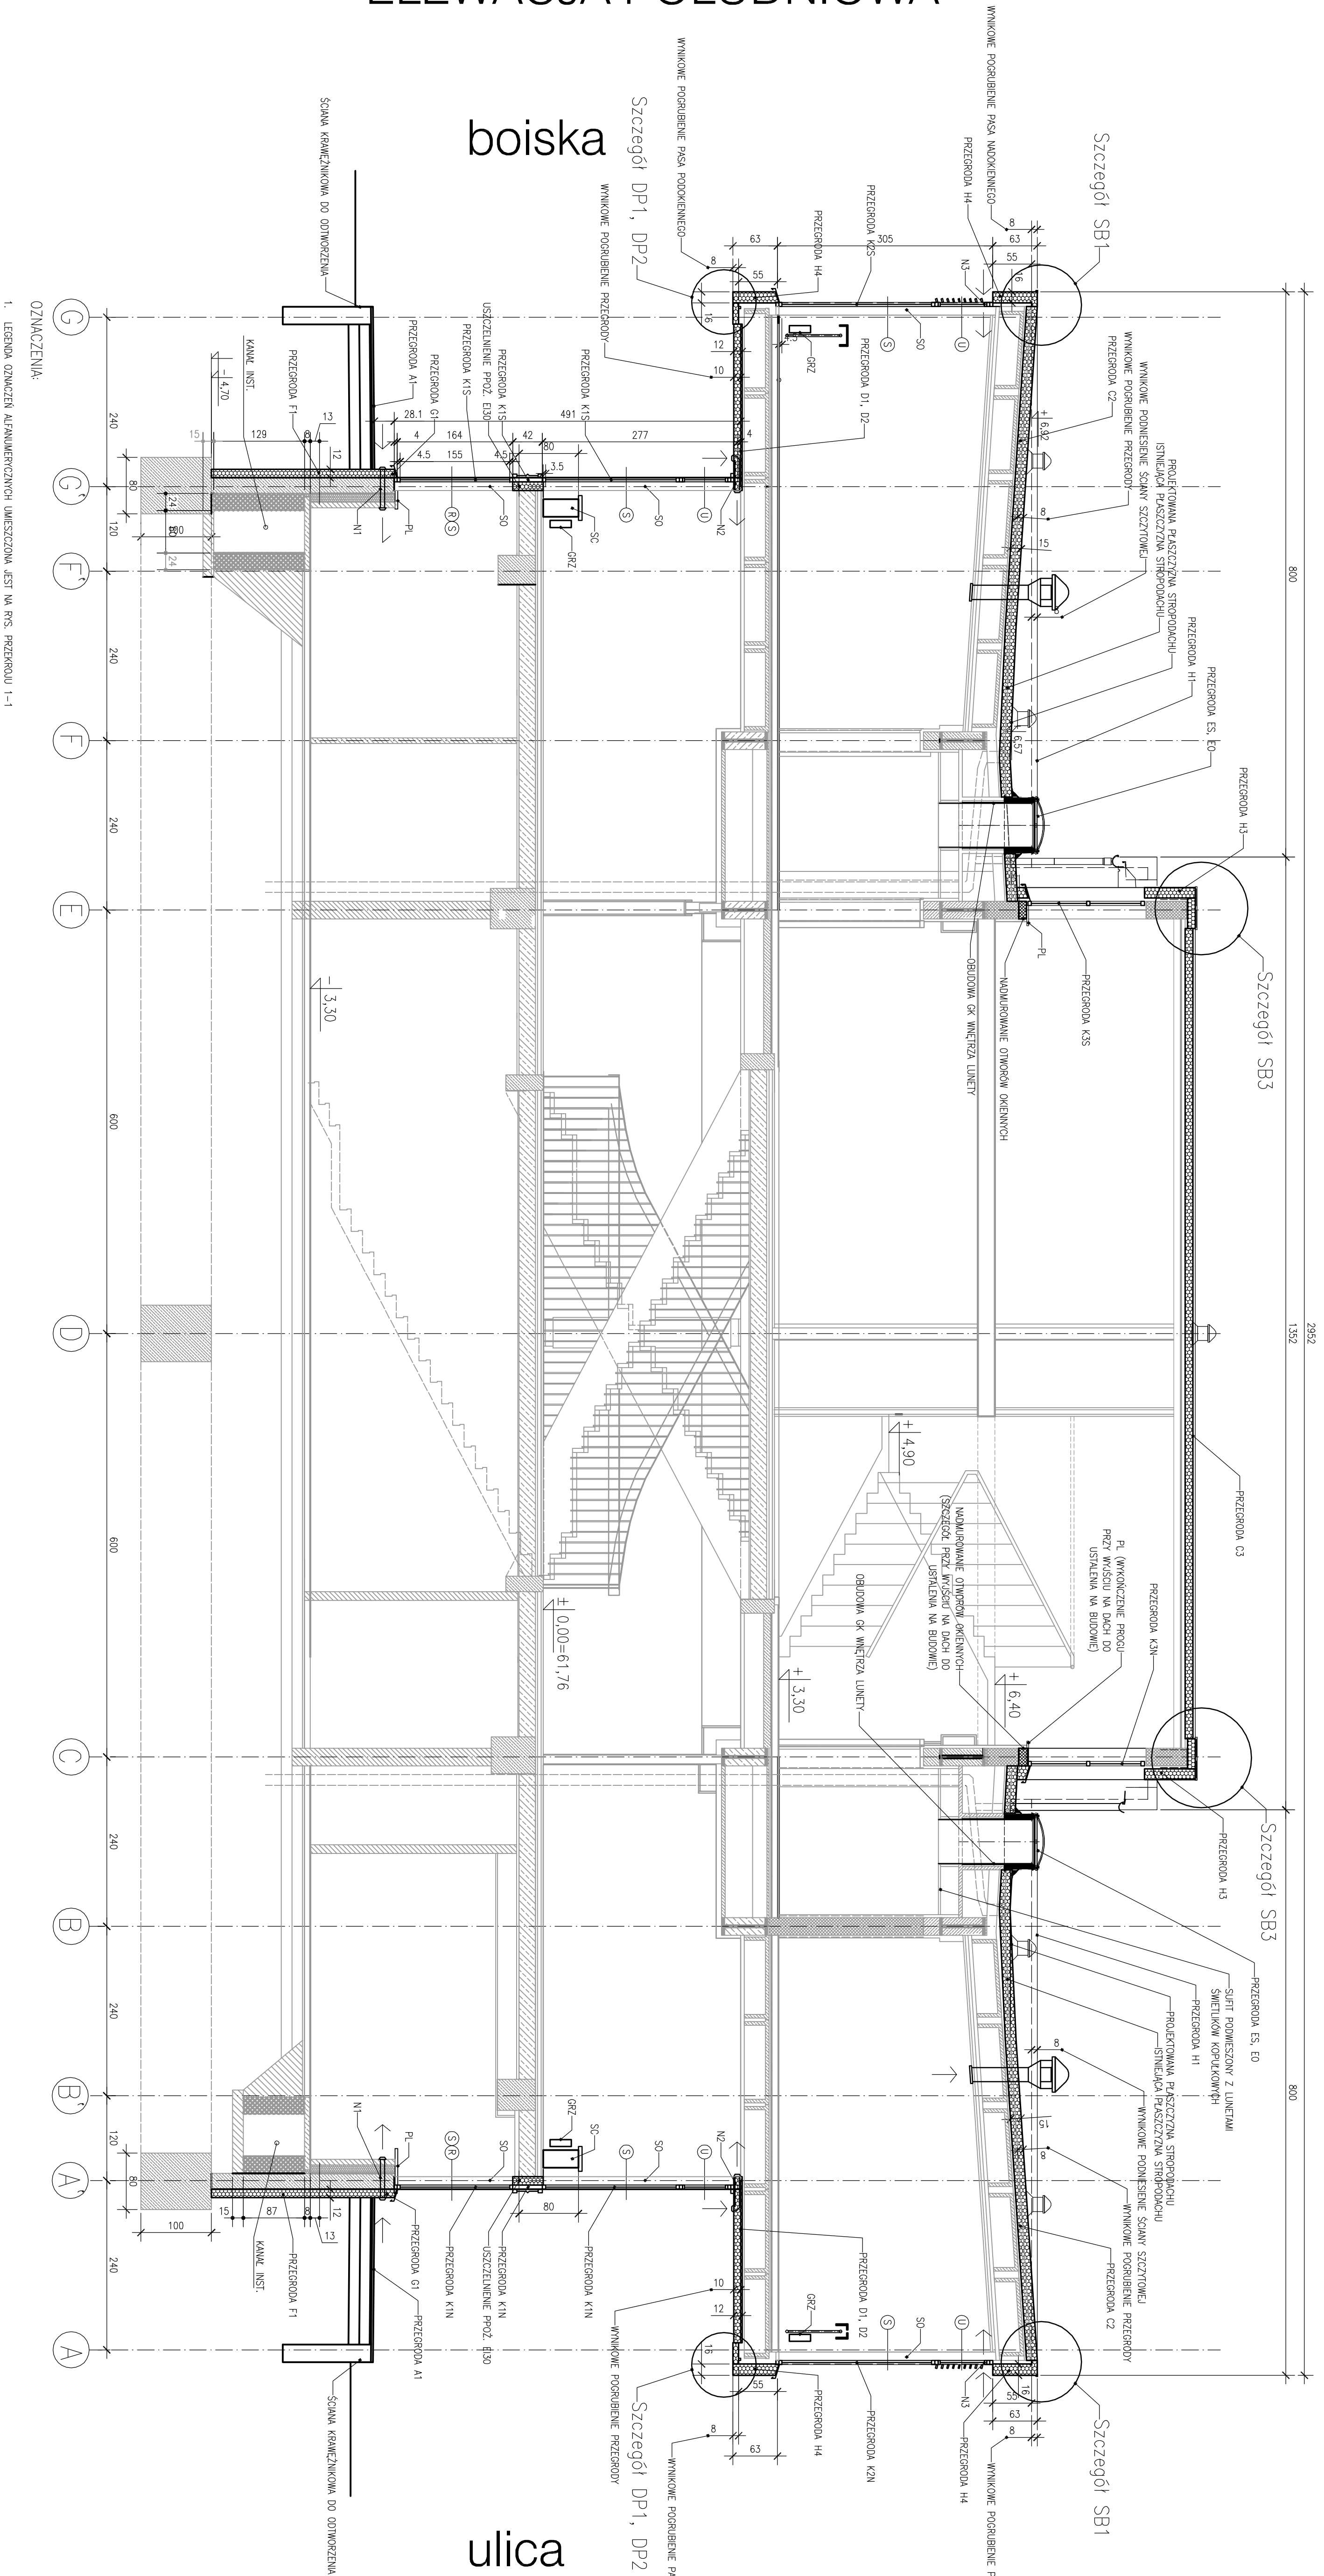

OZNAČZENIA:

1. LEGENDA OZNAČENIŃ ALFABETYCZNYCH UMIESZCZONA JEST NA RYS. PRZEKROJU 1-1

PRZEKRÓJ POPRZECZNY 3-3

PROJEKT		WYKONAWCA	
ARCHITEKTURA	161A	PROJEKT	161A
PROJEKTANT	161A	WYKONAWCA	161A
DATA	2011	DATA	2011
SKALA	1:50	SKALA	1:50
NR RYSUNKU	161A	NR RYSUNKU	161A
PROJEKTANT BUDOWY	PROF. ARCH. WAREK LEWIAK (1908-1983)	PROJEKTANT BUDOWY	PROF. ARCH. WAREK LEWIAK (1908-1983)