


ELEWACJA WSCHODNIA

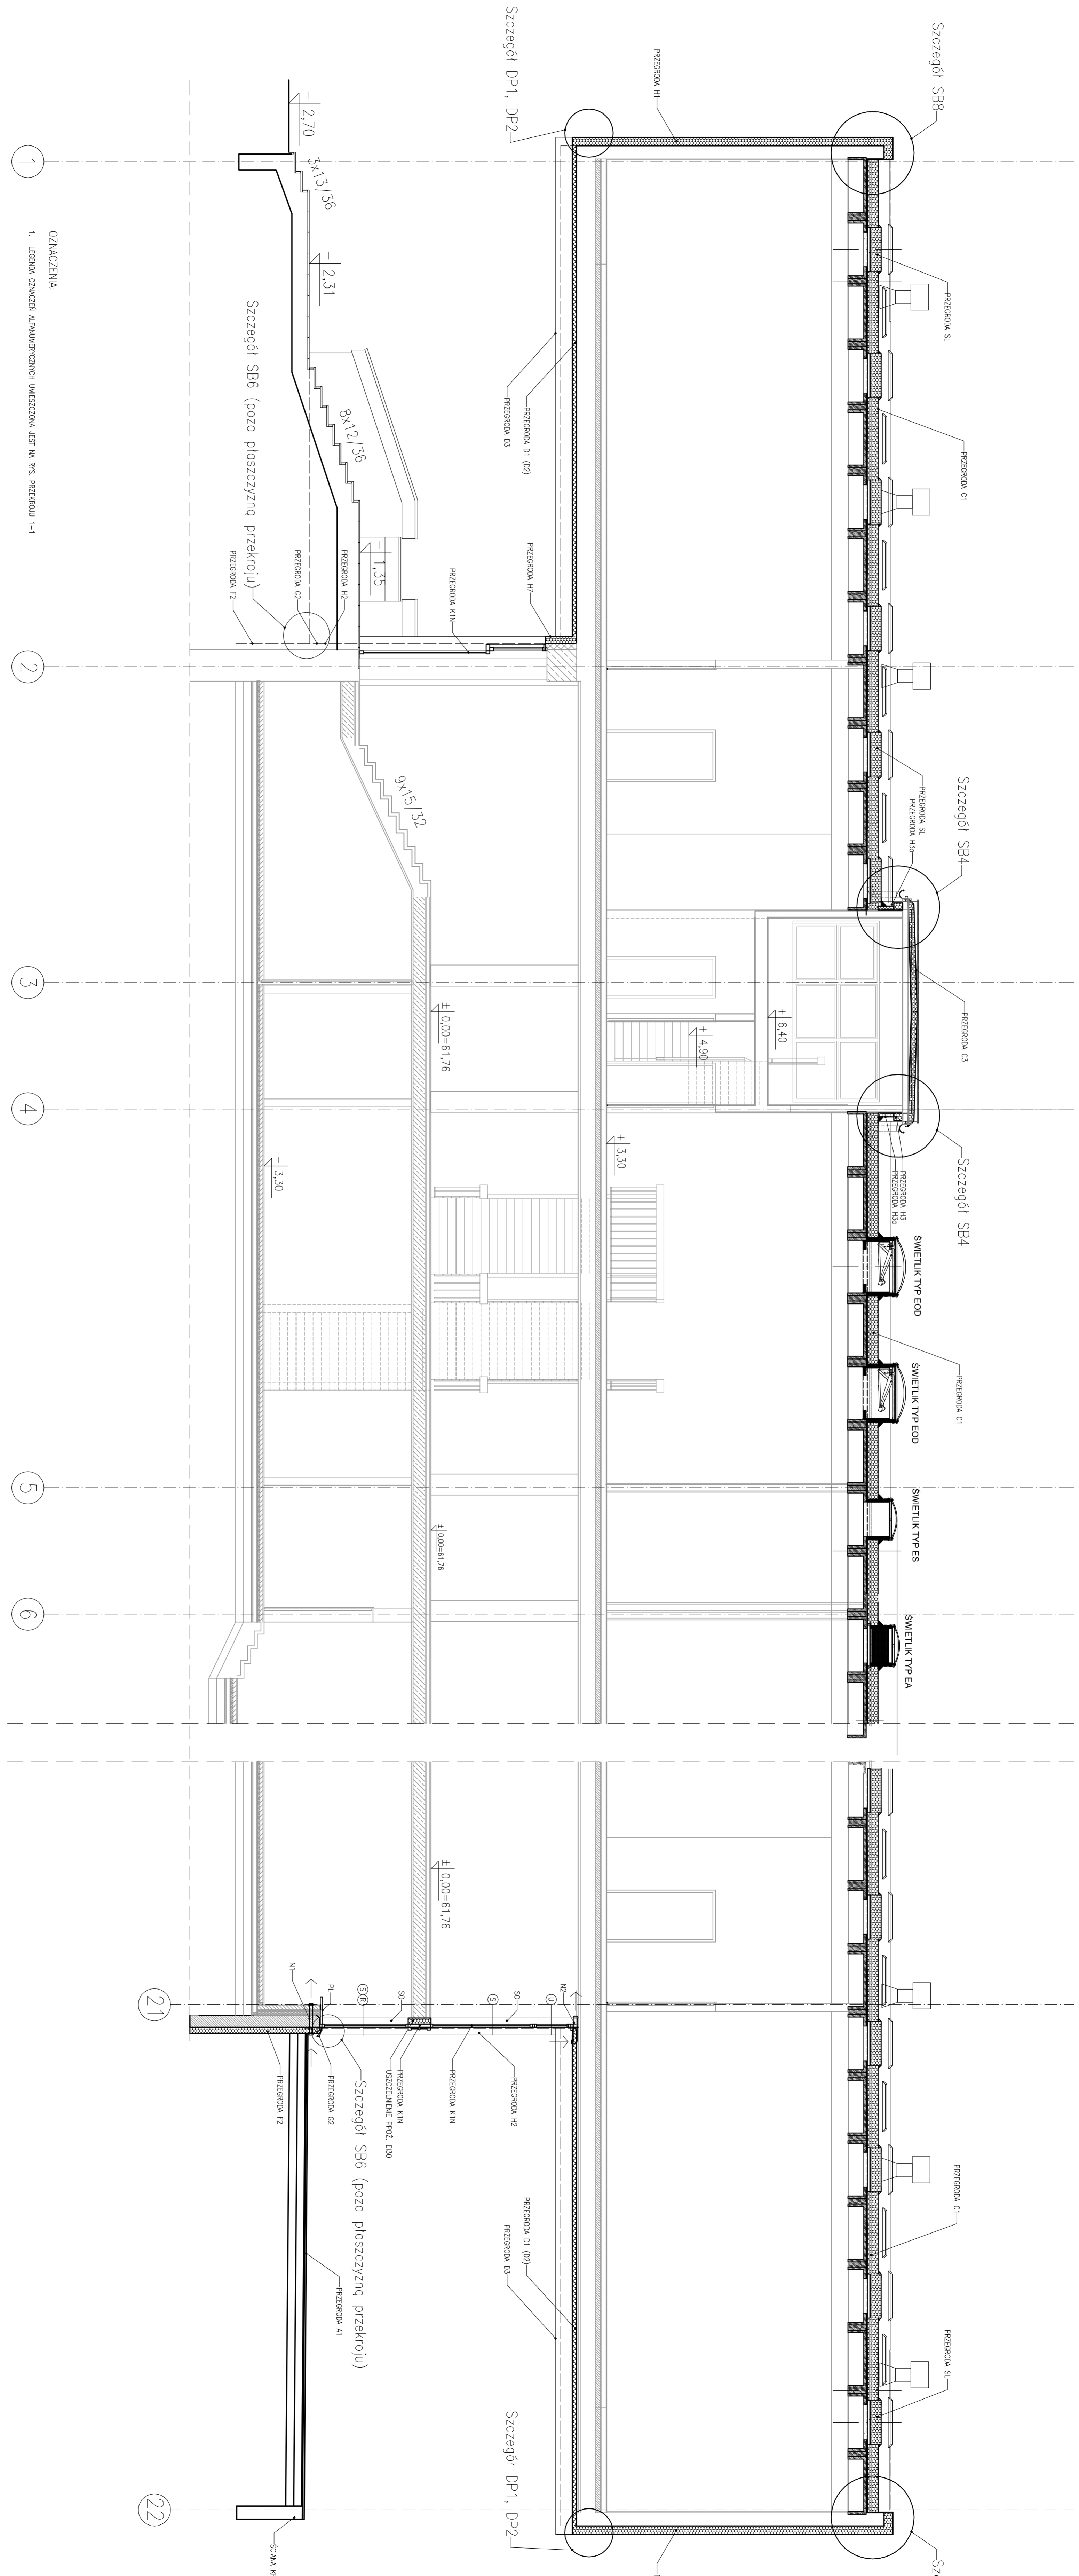

OZNAČZENIA
1. LEGENDA OZNAČEN ALFABETYCZNYCH UMIESZCZONA JEŚĆ NA RYS. PRZEKRÓJU 1-1

ELEWACJA ZACHODNIA

PRZEKRÓJ PODŁUŻNY 4-4

