




ANMAR
PROJEKT

PRACOWNIA PROJEKTOWA
REGON: 634453564

64-600 OBORNIKI – ul. Kowanowska 55
tel.: 061-2961168 ; fax: 616462472
tel. kom.: 0603-963-110 ; 0603963121
www.anmarprojekt.pl ; e-mail: anmarprojekt@wp.pl

X. CZĘŚĆ RYSUNKOWA
PROJEKT MONTAŻOWY – KONSTRUKCJA

ELEMENT MONTAŻOWY	ILOŚĆ	NR RYSUNKU
Nadproża prefabrykowane PARTER / PIĘTRO	5 / 2	PB-402 / PB-403
WIENCE ŻELBETOWE	od W-1 do W-4	PB-404
ŁAWY FUNDAMENTOWE	-	PB-501
SCUP ŻELBETOWY S-1.0 / S-2.0	2 / 2	PM-502 / PM-503
SCUP ŻELBETOWY S-3.0 / S-4.0	1 / 1	PM-504 / PM-505
SCUP ŻELBETOWY S-5.0	2	PM-506
SCUP ŻELBETOWY S-6.0	1	PM-507
SCUP ŻELBETOWY S-7.0	2	PM-508
SCUP ŻELBETOWY S-8.0	6	PM-509
SCUP ŻELBETOWY S-9.0	2	PM-510
SCUP ŻELBETOWY S-10.0	2	PM-511
BELKA PODWALINOWA BP-1 / BP-2	1 / 2	PM-512 / PM-513
PODCIĄG ŻELBETOWY P-1 / P-2	1 / 2	PM-514 / PM-515
PODCIĄG ŻELBETOWY P-3	1	PM-516
PODCIĄG ŻELBETOWY P-4 / P-5	2 / 1	PM-517 / PM-518
PODCIĄG ŻELBETOWY P-6 / P-7	3 / 2	PM-519 / PM-520
PODCIĄG ŻELBETOWY P-8	1	PM-521
NADPROŻE ŻELBETOWE N-1 / N-2	1 / 1	PM-522 / PM-523
BELKA ŻELBETOWA SCHODÓW BS-1	1	PM-524
SCHODY ŻELBETOWE SCH-D I SCH-G	1	PM-525
SIRÓP NAD PARTEREM	1	PM-526 - PM-527
SIRÓP NAD PIĘTREM	1	PM-528 - PM-529
SZWBY WEJŚCIOWE z POCHYLENIĄ	1	PM-530 - PM-531
SCHODY ZEWNĘTRZNE SCH-Z	1	PM-532 - PM-533
DRABINA ZEWNĘTRZNA	1	PM-534
BALUSTRADY ZEWNĘTRZNE	1	PM-535
	1	PM-536 - PM-537

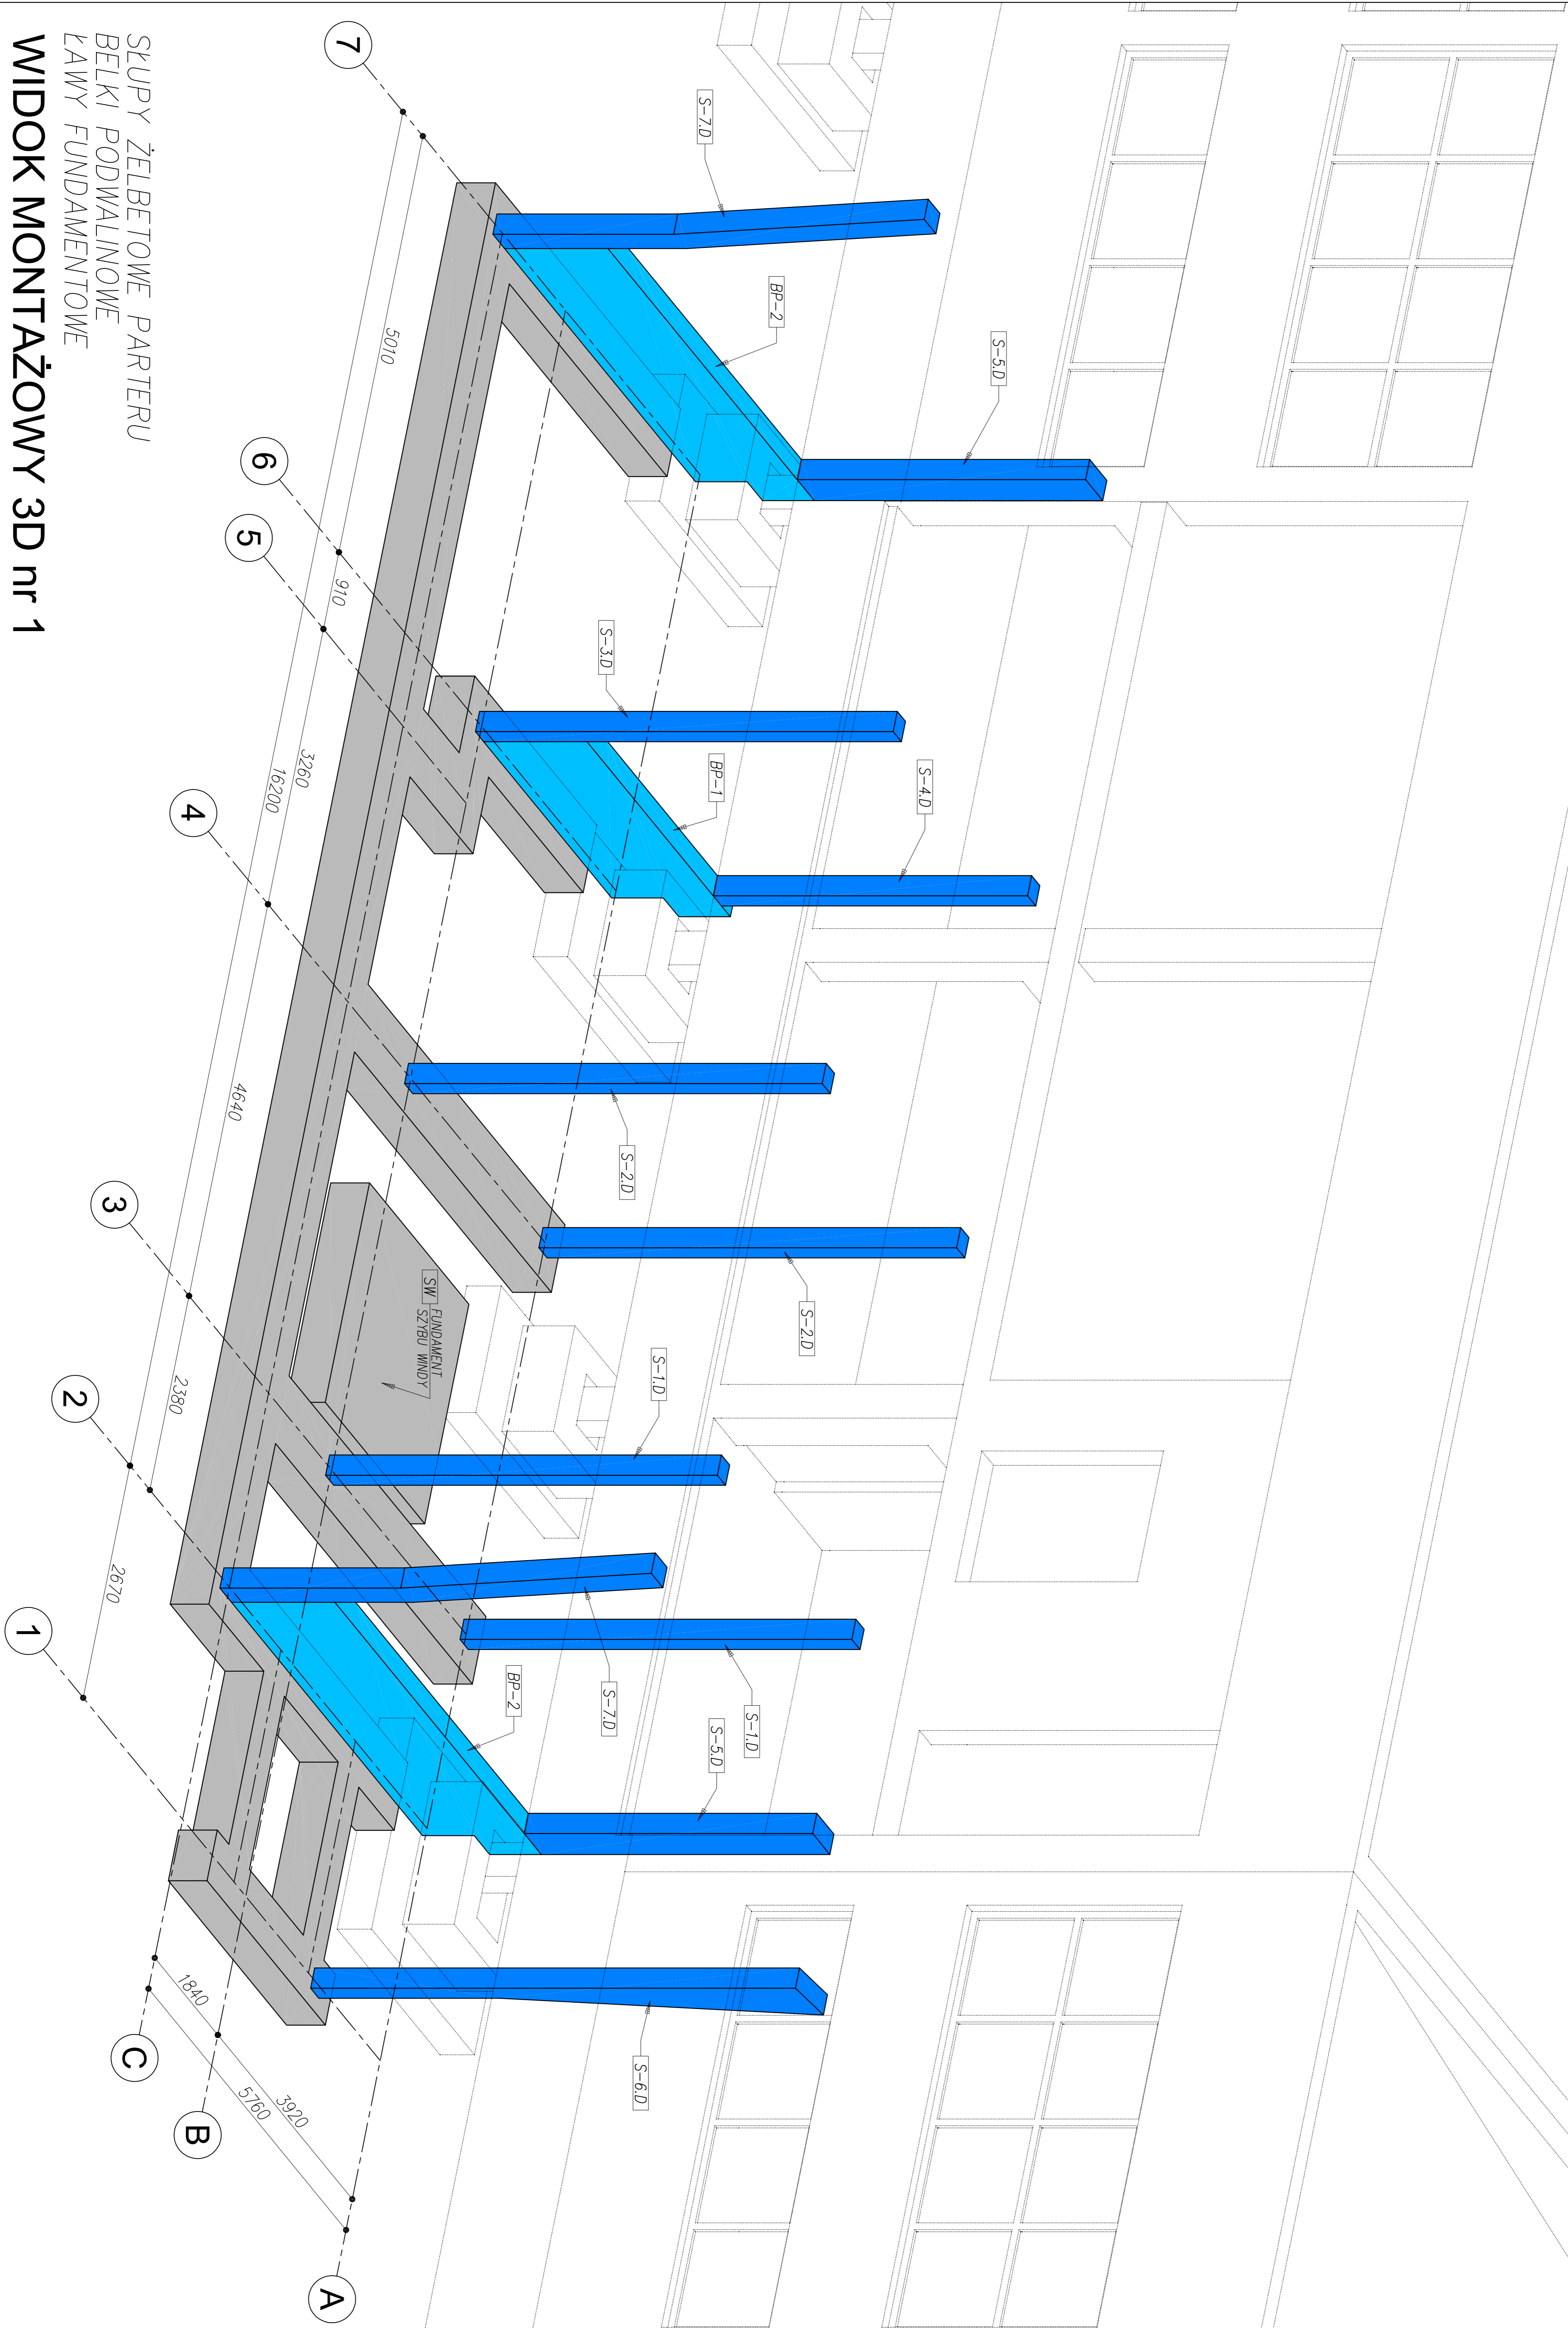

ANMAR Projekt 64-600 OBOŘNIK, ul. Kowonowska 55
 www.anmarprojekt.pl Tel kom.: 603963110, 603963121
 e-mail: anmarprojekt@ppp.pl

INWESTOR: AKADEMIA WYCHOWANIA FIZYCZNEGO
 ul. Sienkiewicza 100-100A, OBOŘNIK

LOKALIZACJA: POZNAŃ, ul. Róża 9, Osiedle Rebie
 Osiedle Olin, Osiedle 705, KVM TM FOZ/21/00110383/5

PROJEKTUJĄCY: DOBUDOWKA KOMUNIKACYJNA
 do Sali Gimnastycznej i telewizyjnej oraz przebudowa
 istniejących schodów zewnętrznych ewakuacyjnych


PROJEKTANT: Ireneusz Liczak
ASYSTENT: Marcin Liczak
OPRACOWANIE: mgr inż. Marcin Liczak

STADIUM: PROJEKT BUDOWLANY MONTAŻOWY
NAZWA RYS.: WIDOK MONTAŻOWY 3D nr 1

Skala: 1:1 | PMS: 01 | PMS-01 | RYSUNEK: 00 | STYCZEŃ 2017

SKUPY ŻELBETOWE PARTERU
 BELKI PODWALINOWE
 ŁAWY FUNDAMENTOWE
WIDOK MONTAŻOWY 3D nr 1

ELEMENT MONTAŻOWY	ILOŚĆ	NR RYSUNKU
Nadproża prefabrykowane PARTER / PIĘTRO	5 / 2	PB-402 / PB-403
WIENCE ŻELBETOWE	od W-1 do W-4	PB-404
ŁAWY FUNDAMENTOWE	-	PB-501
SCUP ŻELBETOWY S-1.0 / S-2.0	2 / 2	PM-502 / PM-503
SCUP ŻELBETOWY S-3.0 / S-4.0	1 / 1	PM-504 / PM-505
SCUP ŻELBETOWY S-5.0	2	PM-506
SCUP ŻELBETOWY S-6.0	1	PM-507
SCUP ŻELBETOWY S-7.0	2	PM-508
SCUP ŻELBETOWY S-8.0	6	PM-509
SCUP ŻELBETOWY S-9.0	2	PM-510
SCUP ŻELBETOWY S-10.0	2	PM-511
BELKA PODWALINOWA BP-1 / BP-2	1 / 2	PM-512 / PM-513
PODCIĄG ŻELBETOWY P-1 / P-2	1 / 2	PM-514 / PM-515
PODCIĄG ŻELBETOWY P-3	1	PM-516
PODCIĄG ŻELBETOWY P-4 / P-5	2 / 1	PM-517 / PM-518
PODCIĄG ŻELBETOWY P-6 / P-7	3 / 2	PM-519 / PM-520
PODCIĄG ŻELBETOWY P-8	1	PM-521
NADPROŻE ŻELBETOWE N-1 / N-2	1 / 1	PM-522 / PM-523
BELKA ŻELBETOWA SCHODÓW BS-1	1	PM-524
SCHODY ŻELBETOWE SCH-D i SCH-G	1	PM-525
SIRÓP NAD PARTEREM	1	PM-526 - PM-527
SIRÓP NAD PIĘTREM	1	PM-528 - PM-529
SZYB WINDY SW	1	PM-530 - PM-531
SCHODY WĘSIOWE z POCHYLNIĄ	1	PM-532 - PM-533
SCHODY ZEWNĘTRZNE SCH-Z	1	PM-534
DRABINA ZEWNĘTRZNA	1	PM-535
BALUSTRADY ZEWNĘTRZNE	1	PM-536 - PM-537

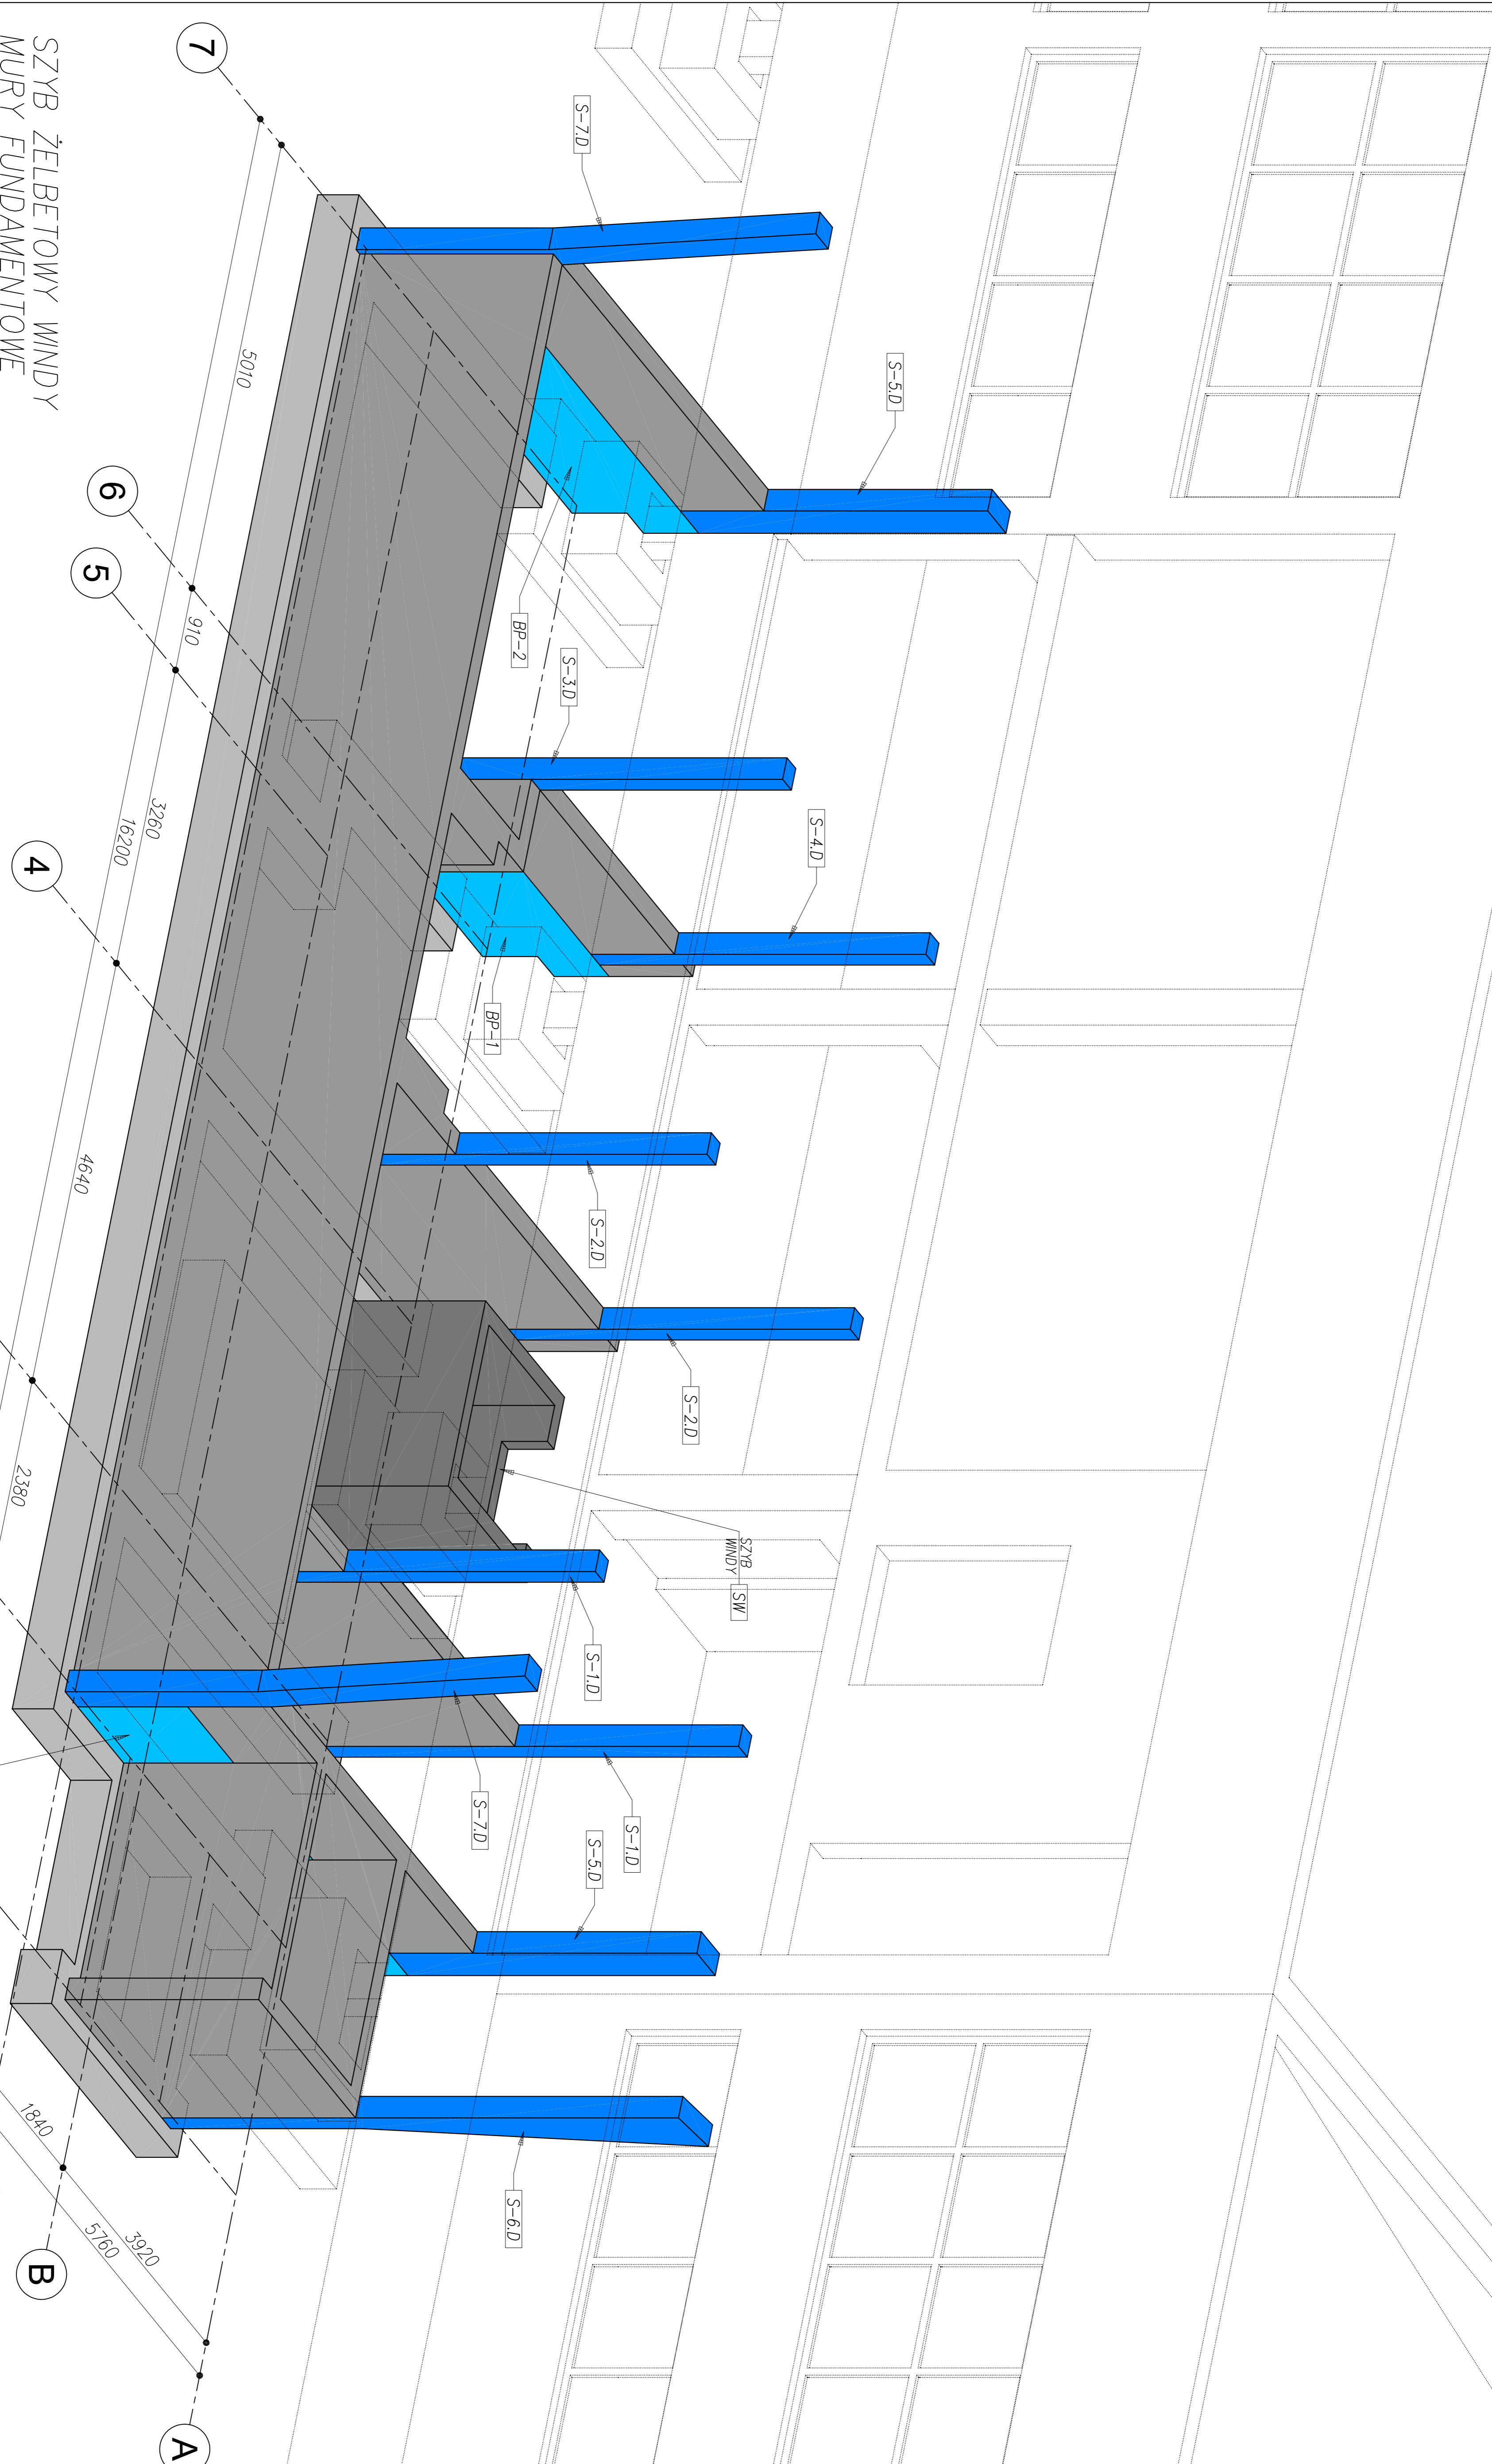

SZYB ŻELBETOWY WINDY
 MURY FUNDAMENTOWE
 SKUPY ŻELBETOWE PARTERU
 BELKI PODWALINOWE
 ŁAWY FUNDAMENTOWE

WIDOK MONTAŻOWY 3D nr 2

www.anmarprojekt.pl

Niniejszy rysunek – dokument podlega ochronie praw autorskich. Jakiegokolwiek powielenie całości lub części bez pisemnej zgody autora jest zabronione.

ANMAR Projekt
 www.anmarprojekt.pl

64-600 OBOŘNIKI, ul. Kowonowska 55
 Tel kom.: 603963110, 603363121
 e-mail: anmarprojekt@pp.pl

INWESTOR: AKADEMIA WYCHOWANIA FIZYCZNEGO
 ul. Sienkiewicza 100-100ZNAKI


LOKALIZACJA: POZNAŃ, ul. Różana 9, obok Rybale
 Zabłotna Olin. Strz. 705, KVI TM FOZ2100110383/5

PROJEKTUJĄCY: DOBUDOWKA KOMUNIKACYJNA
 do Sali Gimnastycznej i Telewizyjnej oraz przebudowa
 istniejących schodów zewnętrznych ewakuacyjnych

PROJEKTANT: Ireneusz Liczak
 ASYSTENT: mgr inż. Marcin Liczak
 OPRACOWANIE:

STADIUM: PROJEKT BUDOWLANY MONTAŻOWY
 NAZWA RYS.: WIDOK MONTAŻOWY 3D nr 2

skala: 1:1 | rys. nr: PM-02 | rzut nr: 00 | STYCZEŃ 2011

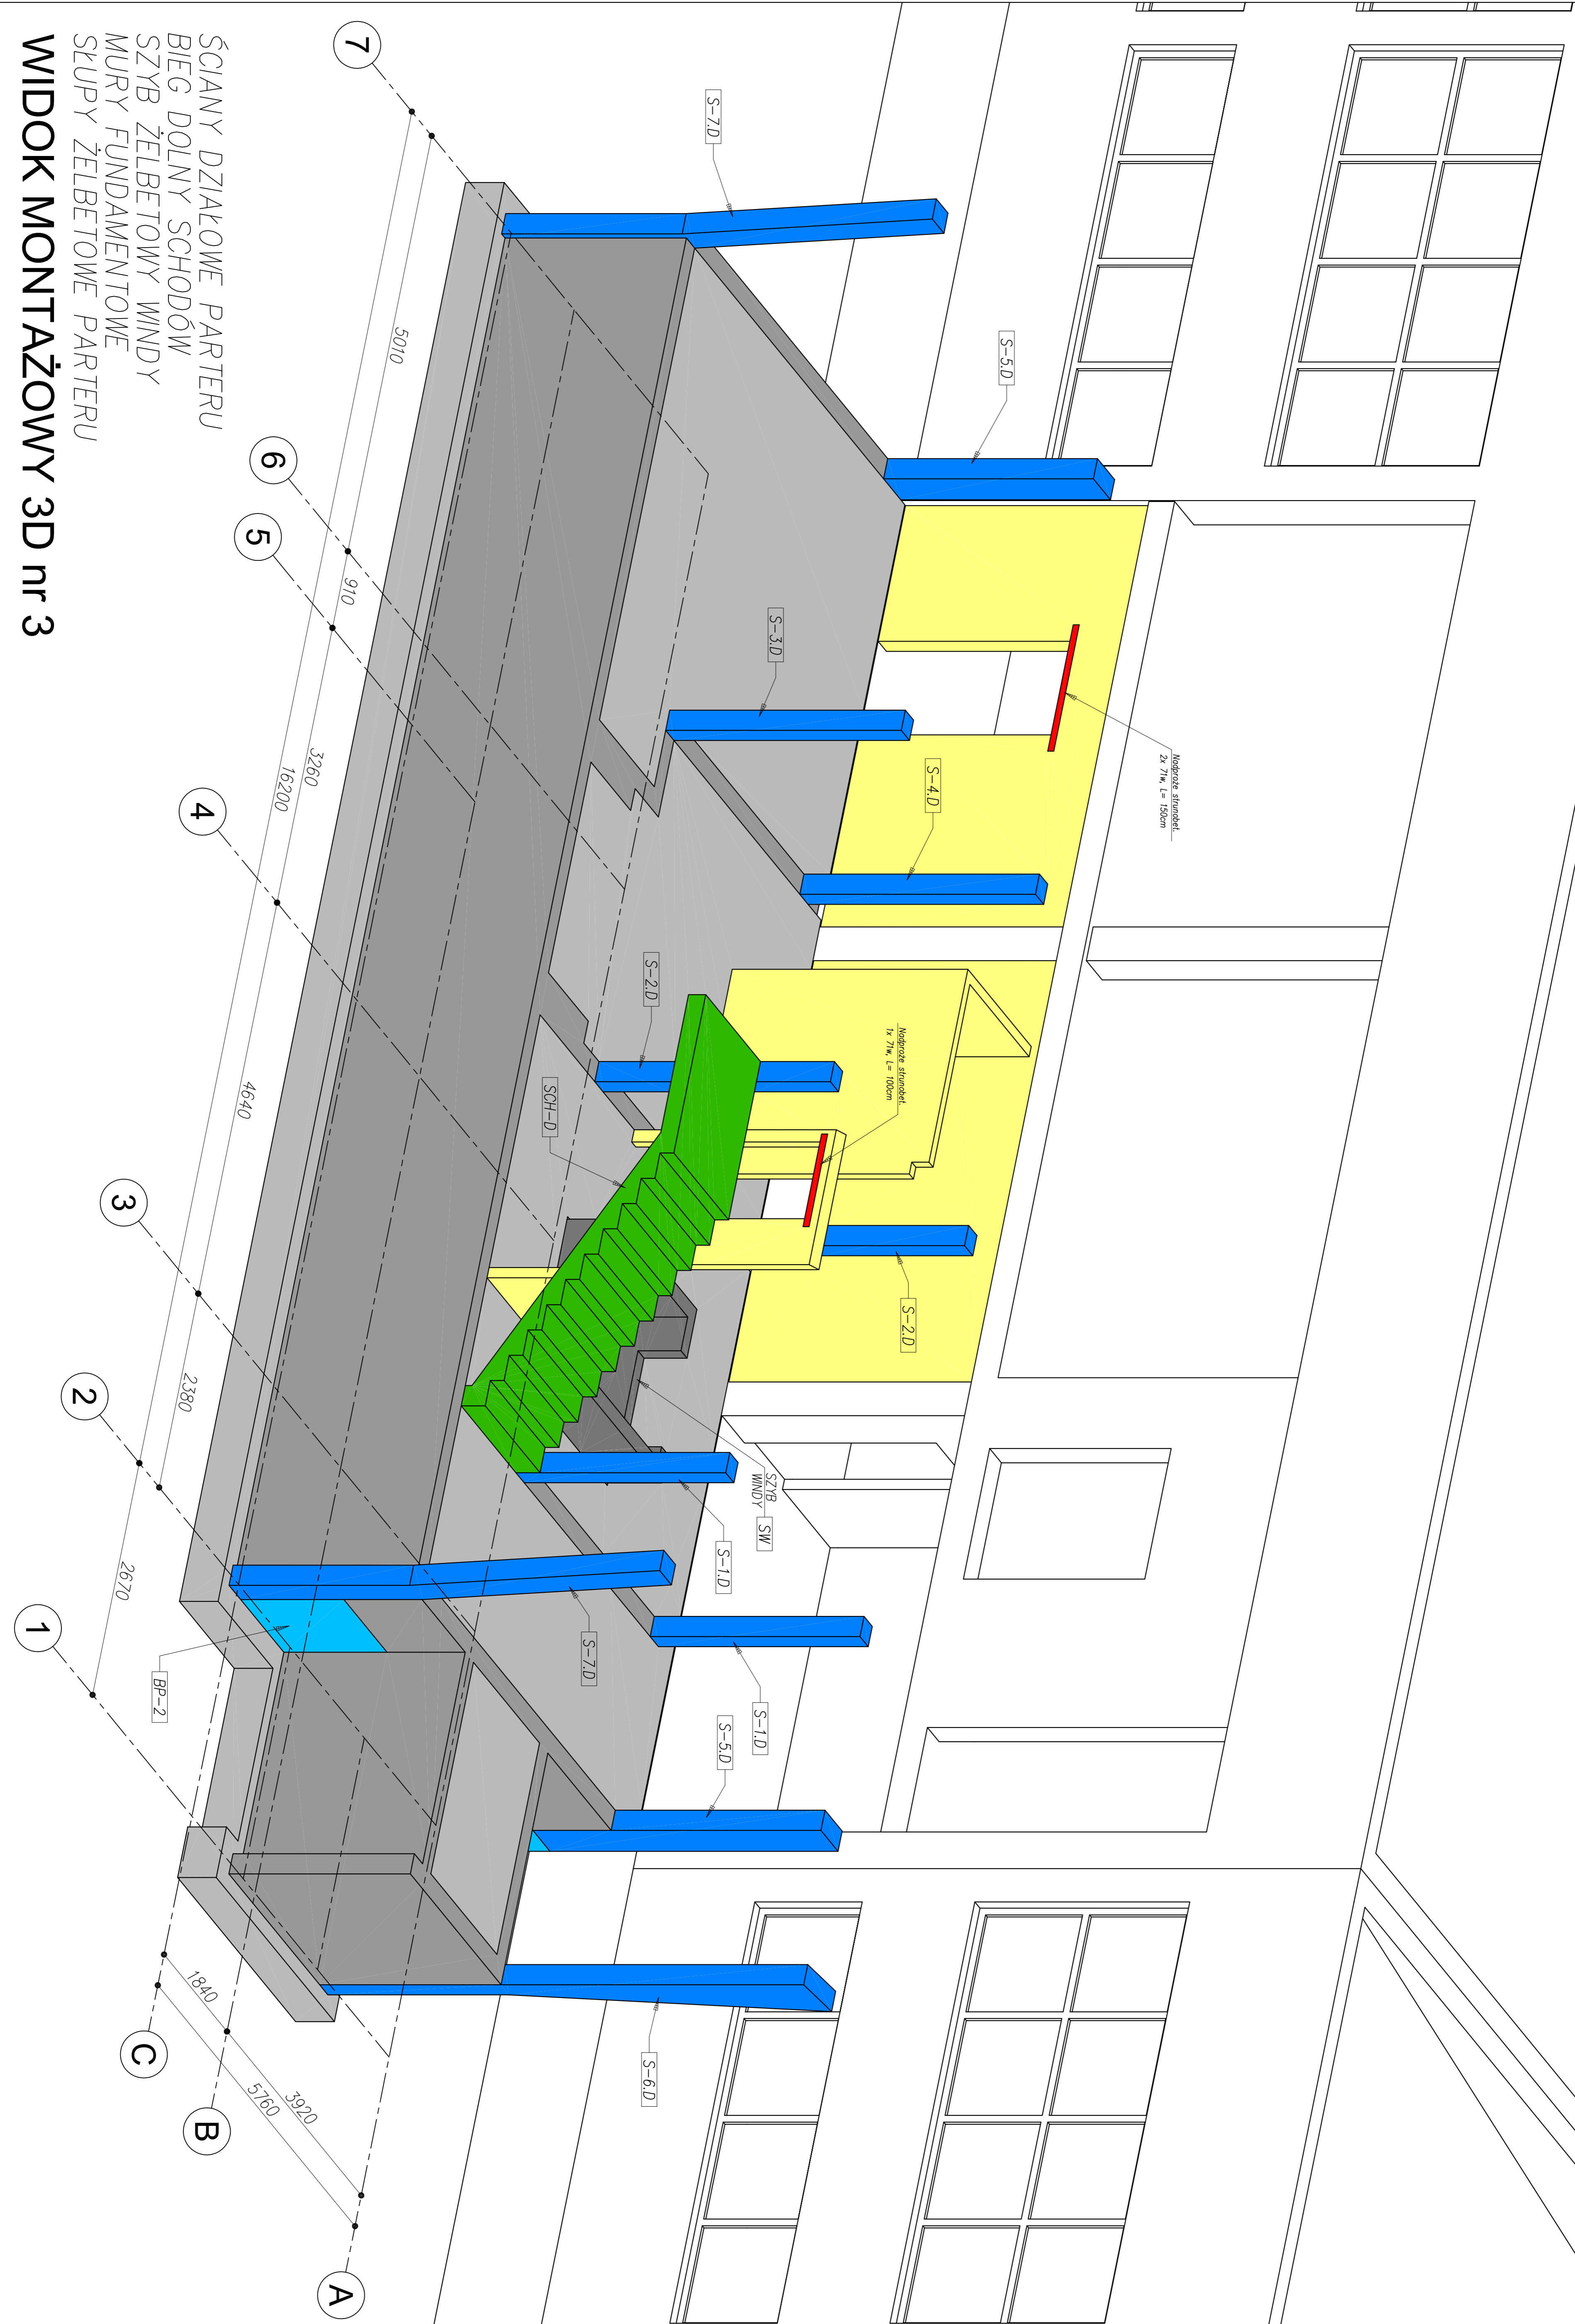

ELEMENT MONTAŻOWY	ILOŚĆ	NR RYSUNKU
Nadproża prefabrykowane PARTER / PIĘTRO	5 / 2	PB-402 / PB-403
LANCE ŻELBETOWE	-	PB-404
LAWY FUNDAMENTOWE	-	PB-501
SLUP ŻELBETOWY S-1.0 / S-2.0	2 / 2	PW-502 / PW-503
SLUP ŻELBETOWY S-3.0 / S-4.0	1 / 1	PW-504 / PW-505
SLUP ŻELBETOWY S-5.0	2	PW-506
SLUP ŻELBETOWY S-6.0	1	PW-507
SLUP ŻELBETOWY S-7.0	2	PW-508
SLUP ŻELBETOWY S-8.0	6	PW-509
SLUP ŻELBETOWY S-9.0	2	PW-510
SLUP ŻELBETOWY S-10.0	2	PW-511
BELKA PODMAJLONOWA BP-1 / BP-2	1 / 2	PW-512 / PW-513
PODCIĄG ŻELBETOWY P-1 / P-2	1 / 2	PW-514 / PW-515
PODCIĄG ŻELBETOWY P-3	1	PW-516
PODCIĄG ŻELBETOWY P-4 / P-5	2 / 1	PW-517 / PW-518
PODCIĄG ŻELBETOWY P-6 / P-7	3 / 2	PW-519 / PW-520
PODCIĄG ŻELBETOWY P-8	1	PW-521
NADPROŻE ŻELBETOWE N-1 / N-2	1 / 1	PW-522 / PW-523
BELKA ŻELBETOWA SCHODÓW BS-1	1	PW-524
SCHODY ŻELBETOWE SCH-D i SCH-G	1	PW-525
SIRÓP NAD PARTEREM	1	PW-526 - PW-527
SIRÓP NAD PIĘTREM	1	PW-528 - PW-529
SZYBY WINDY SW	1	PW-530 - PW-531
SCHODY WĘSIOŚCIOWE z POCHYLENIĄ	1	PW-532 - PW-533
SCHODY ZEWNĘTRZNE SCH-Z	1	PW-534
DRABINA ZEWNĘTRZNA	1	PW-535
BALUSTRADY ZEWNĘTRZNE	1	PW-536 - PW-537

www.anmarprojekt.pl

Niniejszy rysunek – dokument podlega ochronie praw autorskich. Jakiegokolwiek powielenie całości lub części bez pisemnej zgody autora jest zabronione.

ANMAR Projekt
 www.anmarprojekt.pl

64-600 OBORNKI, ul. Kowonowska 55
 tel./tel./fax: (61) 2961168
 tel. kom.: 603963110, 603963121
 e-mail: anmarprojekt@pp.pl

INWESTOR: AKADEMIA WYCHOWANIA FIZYCZNEGO
 ul. Sienkiewicza 100-100ZNAKI

LOKALIZACJA: POZNAŃ, ul. Różana 9, Osiedle Rebiechów
 działka o nr ewid. 083, KX IV TO2H/00110883/5

PROJEKTUJĄCY: DOBUDOWKA KOMUNIKACYJNA
 do Sali Gimnastycznej i Telewizyjnej oraz przebudowa
 istniejących schodów zewnętrznych ewakuacyjnych


PROJEKTANT: Ireneusz Liczak
 ASYSTENT: mgr inż. Marcin Liczak
 OPRACOWANIE:

STADIUM: PROJEKT BUDOWLANY MONTAŻOWY
 NAZWA RYS.: WIDOK MONTAŻOWY 3D nr 3

skala: 1:1 | rys. nr: PM-003 | rzut: 00 | STYCZEŃ 2017

WIDOK MONTAŻOWY 3D nr 3

ŚCIANY DZIAŁKOWE PARTERU
 BIEG DOLNY SCHODÓW
 SZYB ŻELBETOWY WINDY
 MURY FUNDAMENTOWE
 SLUPY ŻELBETOWE PARTERU

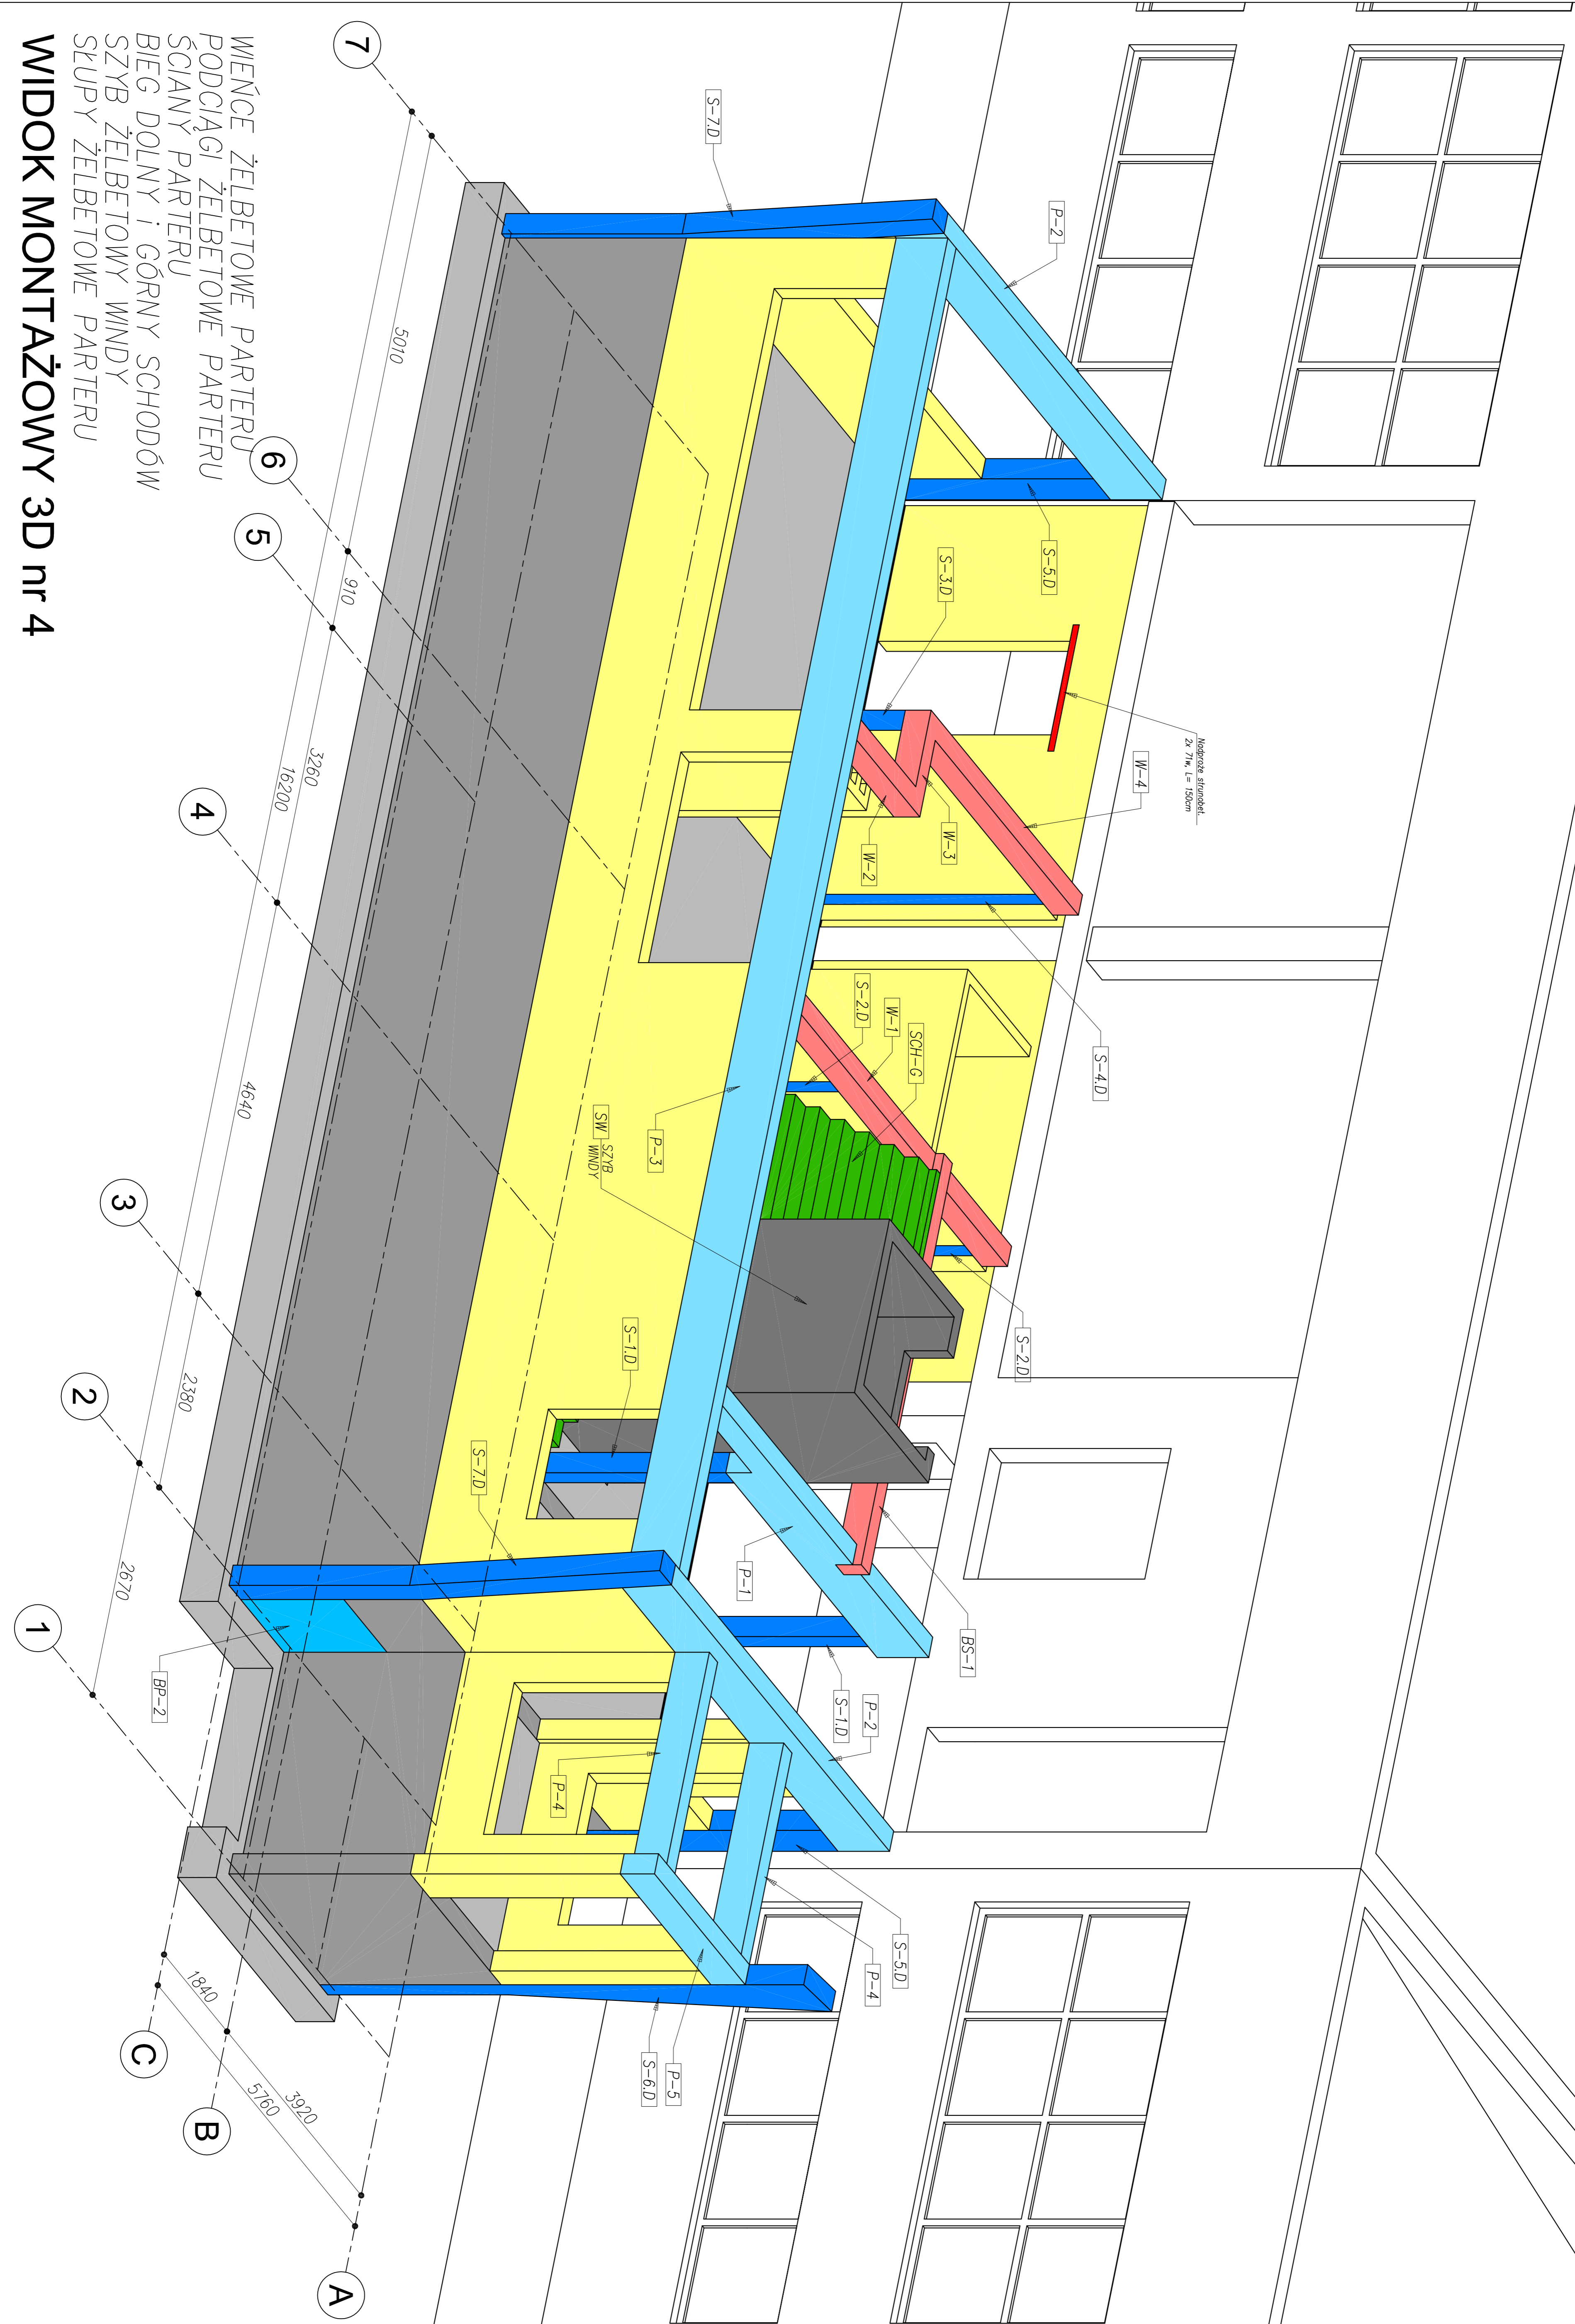

ELEMENT MONTAŻOWY	ILOŚĆ	NR RYSUNKU
Nadproża prefabrykowane PARTER / PIĘTRO	5 / 2	PR-402 / PR-403
WIENCE ŻELBETOWE	od W-1 do W-4	PR-404
LĄNY FUNDAMENTOWE	-	PW-501
SCUP ŻELBETOWY S-1.0 / S-2.0	2 / 2	PW-502 / PW-503
SCUP ŻELBETOWY S-3.0 / S-4.0	1 / 1	PW-504 / PW-505
SCUP ŻELBETOWY S-5.0	2	PW-506
SCUP ŻELBETOWY S-6.0	1	PW-507
SCUP ŻELBETOWY S-7.0	2	PW-508
SCUP ŻELBETOWY S-8.0	6	PW-509
SCUP ŻELBETOWY S-9.0	2	PW-510
SCUP ŻELBETOWY S-10.0	2	PW-511
BELKA PODMAŁINKOWA BP-1 / BP-2	1 / 2	PW-512 / PW-513
PODCIĄG ŻELBETOWY P-1 / P-2	1 / 2	PW-514 / PW-515
PODCIĄG ŻELBETOWY P-3	1	PW-516
PODCIĄG ŻELBETOWY P-4 / P-5	2 / 1	PW-517 / PW-518
PODCIĄG ŻELBETOWY P-6 / P-7	3 / 2	PW-519 / PW-520
PODCIĄG ŻELBETOWY P-8	1	PW-521
NADPROŻE ŻELBETOWE N-1 / N-2	1 / 1	PW-522 / PW-523
BELKA ŻELBETOWA SCHODÓW BS-1	1	PW-524
SCHODY ŻELBETOWE SCH-D I SCH-G	1	PW-525
SIRÓP NAD PARTEREM	1	PW-526 - PW-527
SIRÓP NAD PIĘTREM	1	PW-528 - PW-529
SZYB WINDY SW	1	PW-530 - PW-531
SCHODY ZEWNĘTRZNE SCH-Z	1	PW-532 - PW-533
SCHODY ZEWNĘTRZNE SCH-Z	1	PW-534
DRABINA ZEWNĘTRZNA	1	PW-535
BALUSTRAZY ZEWNĘTRZNE	1	PW-536 - PW-537

www.anmarprojekt.pl

Niniejszy rysunek - dokument podlega ochronie praw autorskich. Jakiegokolwiek powielenie całości lub części bez pisemnej zgody autora jest zabronione.

INWESTOR:	AKADEMIA WYCHOWANIA FIZYCZNEGO
LOKALIZACJA:	POZNAŃ, ul. Różana 9, obok Rybka
PROJEKTU:	DOBUDOWA KOMUNIKACYJNA
PROJEKTANT:	IRENEUSZ LICZAK
ASYSTENT:	MARCIN LICZAK
OPRACOWANIE:	MARCIN LICZAK

ANMAR Projekt
 www.anmarprojekt.pl


64-600 OBORNKI, ul. Kowonowska 55
 tel./fax: (61) 2961168
 tel. kom.: 603963110, 603963121
 e-mail: anmarprojekt@pp.pl

STADIUM: **PROJEKT BUDOWLANY MONTAŻOWY**
 NAZWA RYS.: **WIDOK MONTAŻOWY 3D nr 4**

skala: 1:1 | rys. nr: PM-04 | rzut nr: 00 | STYCZEŃ 2011

WIDOK MONTAŻOWY 3D nr 4

WIENCE ŻELBETOWE PARTERU
 PODCIĄGI ŻELBETOWE PARTERU
 ŚCIANY PARTERU
 BIEG DOLNY I GÓRNY SCHODÓW
 SZYB ŻELBETOWY WINDY
 ŚLUPY ŻELBETOWE PARTERU

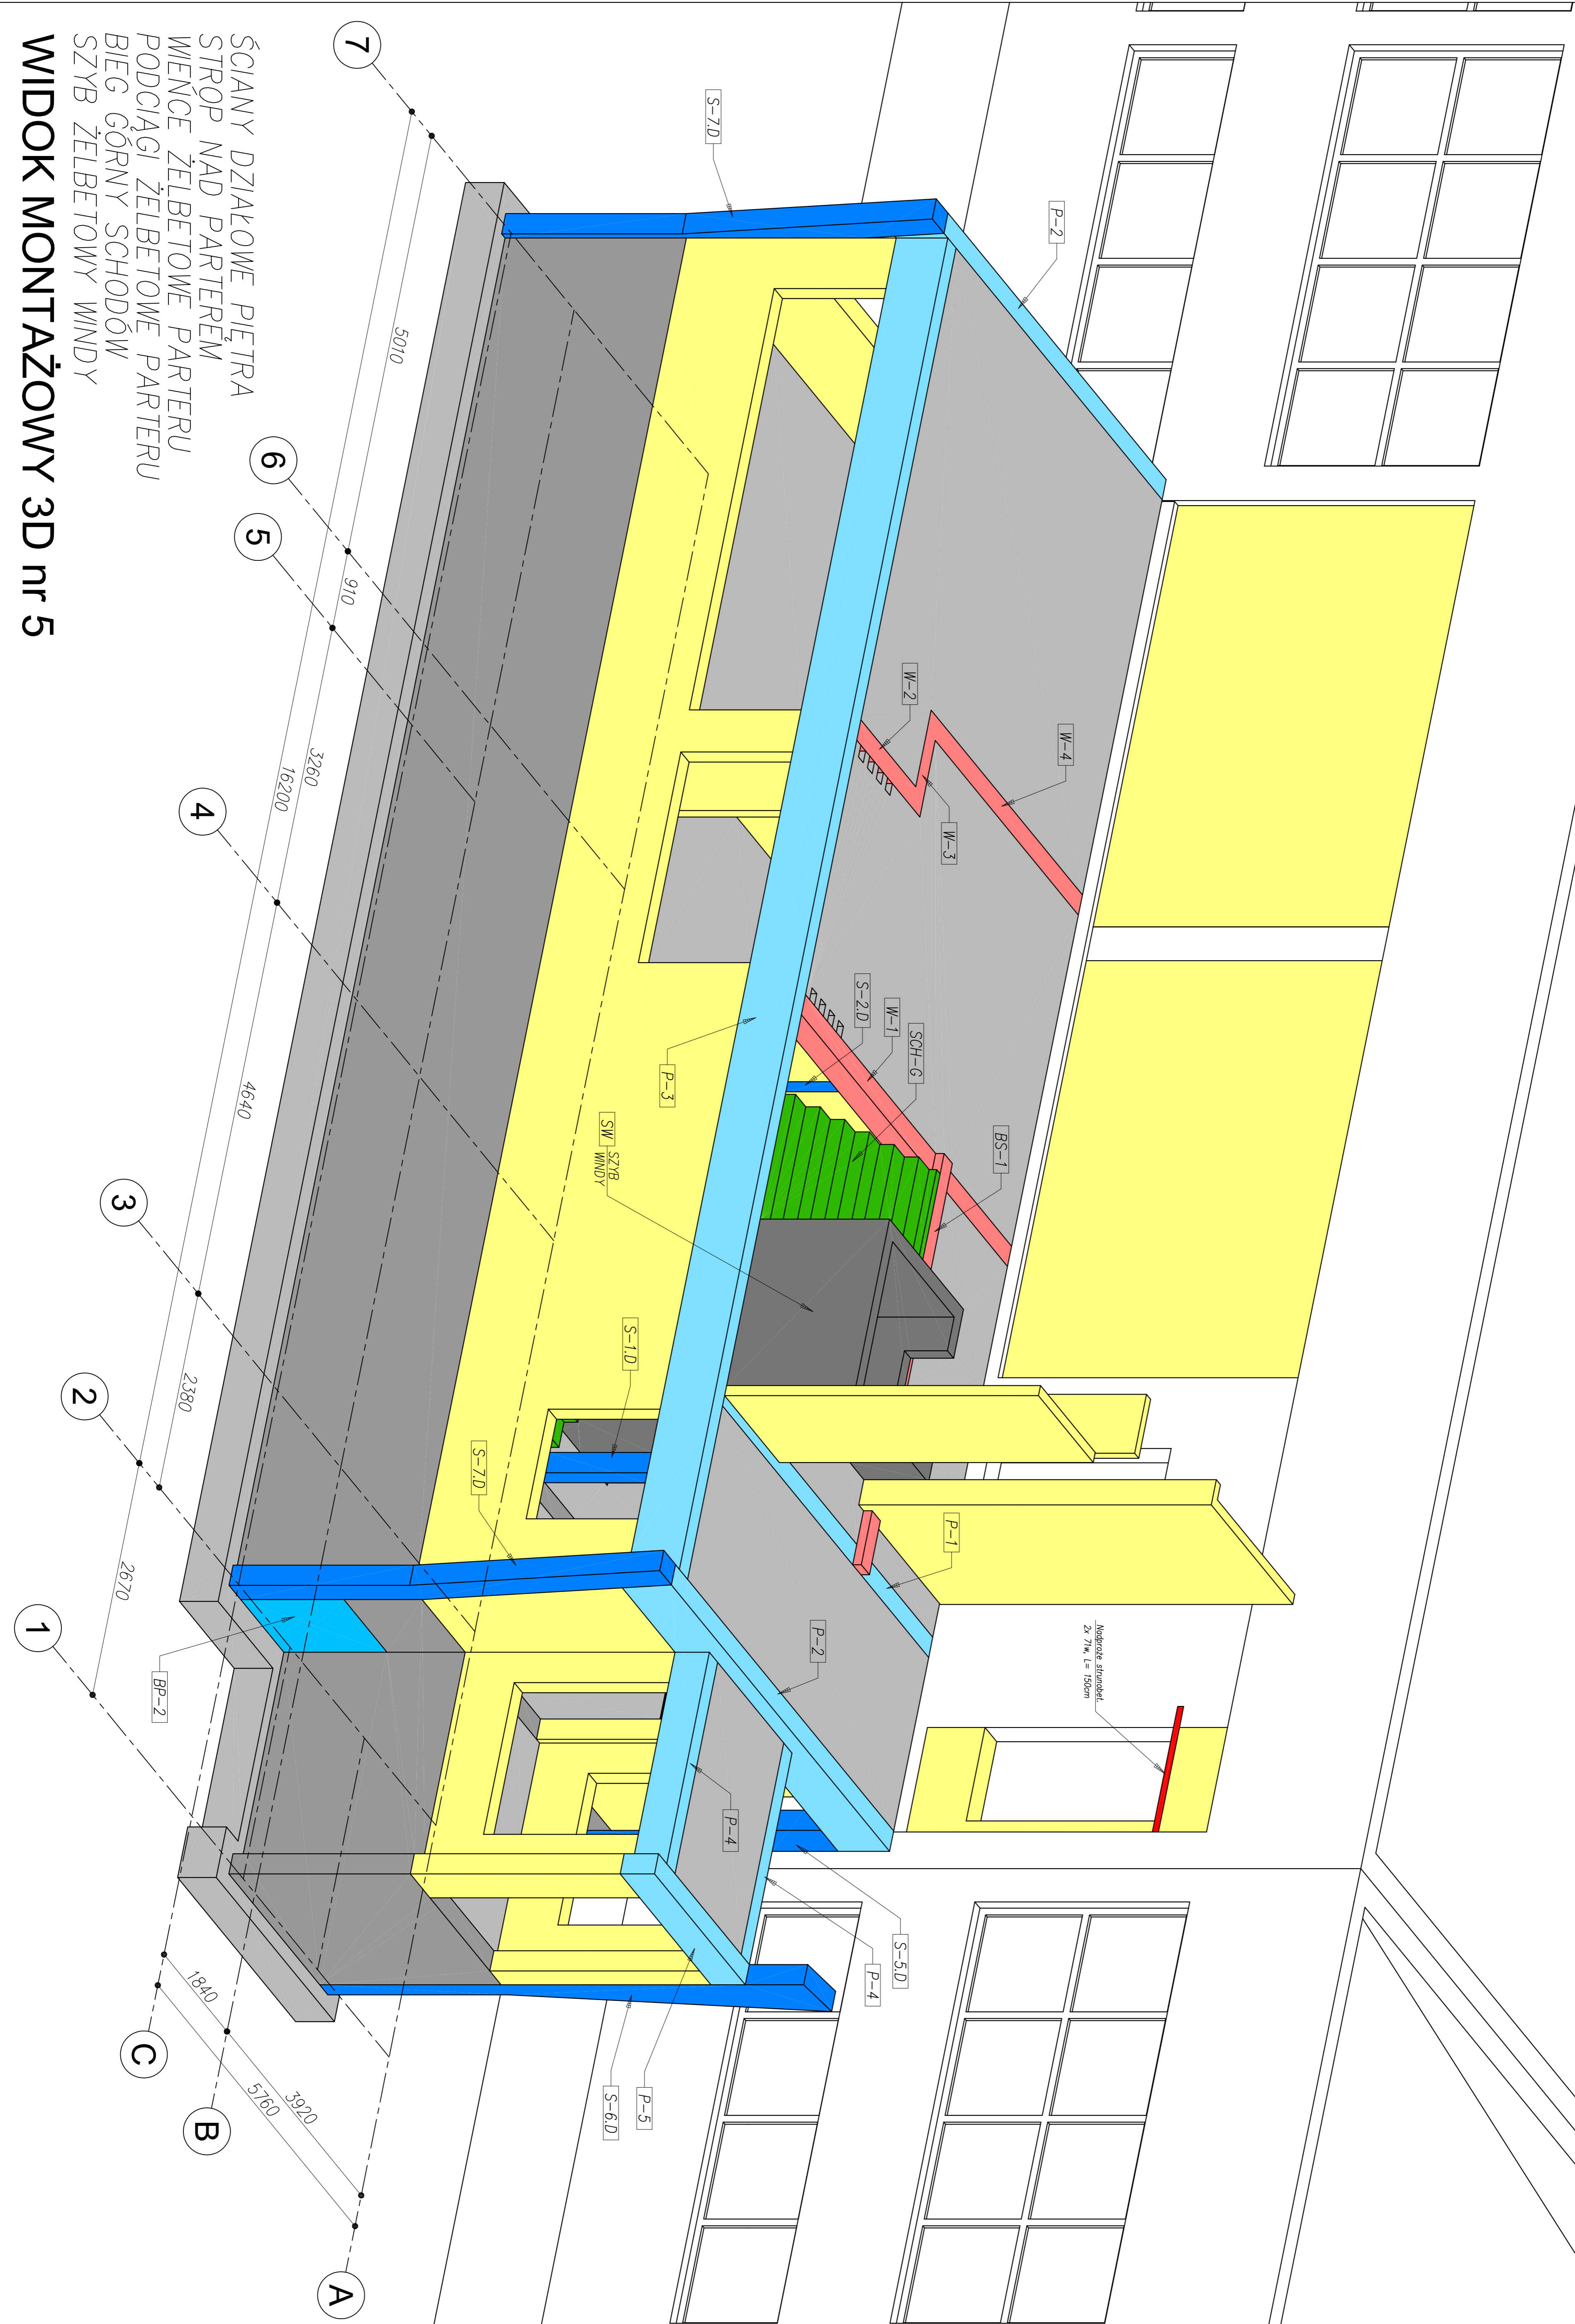

ELEMENT MONTAŻOWY	ILOŚĆ	NR RYSUNKU
Nadproża prefabrykowane PARTER / PIĘTRO	5 / 2	PR-402 / PR-403
WIENCE ŻELBETOWE	od W-1 do W-4	PR-404
LAWY FUNDAMENTOWE	-	PW-501
SCUP ŻELBETOWY S-1.0 / S-2.0	2 / 2	PW-502 / PW-503
SCUP ŻELBETOWY S-3.0 / S-4.0	1 / 1	PW-504 / PW-505
SCUP ŻELBETOWY S-5.0	2	PW-506
SCUP ŻELBETOWY S-6.0	1	PW-507
SCUP ŻELBETOWY S-7.0	2	PW-508
SCUP ŻELBETOWY S-8.0	6	PW-509
SCUP ŻELBETOWY S-9.0	2	PW-510
SCUP ŻELBETOWY S-10.0	2	PW-511
BELKA PODMAŁINKOWA BP-1 / BP-2	1 / 2	PW-512 / PW-513
PODCIĄG ŻELBETOWY P-1 / P-2	1 / 2	PW-514 / PW-515
PODCIĄG ŻELBETOWY P-3	1	PW-516
PODCIĄG ŻELBETOWY P-4 / P-5	2 / 1	PW-517 / PW-518
PODCIĄG ŻELBETOWY P-6 / P-7	3 / 2	PW-519 / PW-520
PODCIĄG ŻELBETOWY P-8	1	PW-521
NADPROŻE ŻELBETOWE N-1 / N-2	1 / 1	PW-522 / PW-523
BELKA ŻELBETOWA SCHODÓW BS-1	1	PW-524
SCHODY ŻELBETOWE SCH-D I SCH-G	1	PW-525
STRÓP NAD PARTEREM	1	PW-526 - PW-527
STRÓP NAD PIĘTREM	1	PW-528 - PW-529
SZYB WINDY SW	1	PW-530 - PW-531
SCHODY ZEWNĘTRZNE SCH-Z	1	PW-532 - PW-533
DRABINA ZEWNĘTRZNA	1	PW-534
BALUSTRADY ZEWNĘTRZNE	1	PW-535
	1	PW-536 - PW-537

ŚCIANY DZIAŁKOWE PIĘTRA
 STRÓP NAD PARTEREM
 WIENCE ŻELBETOWE PARTERU
 PODCIĄGI ŻELBETOWE PARTERU
 BIEG GÓRNY SCHODÓW
 SZYB ŻELBETOWY WINDY

WIDOK MONTAŻOWY 3D nr 5

www.anmarprojekt.pl


Niniejszy rysunek – dokument podlega ochronie praw autorskich. Jakiegokolwiek powielenie całości lub części bez pisemnej zgody autora jest zabronione.

ANMAR Projekt
 www.anmarprojekt.pl

INWESTOR: AKADEMIA WYCHOWANIA FIZYCZNEGO
 POZIOMY, ul. Różana 9, 60-800 Poznań
 PROJEKTUJĄCY: IRENEUSZ LICZAK, MARCIN LICZAK
 PROJEKTUJĄCY: IRENEUSZ LICZAK, MARCIN LICZAK
 PROJEKTANT ASYSTENT OPRACOWANIE: IRENEUSZ LICZAK, MARCIN LICZAK

STADIUM: PROJEKT BUDOWLANY MONTAŻOWY
 NAZWA RYS.: WIDOK MONTAŻOWY 3D nr 5

SKALA: 1:1

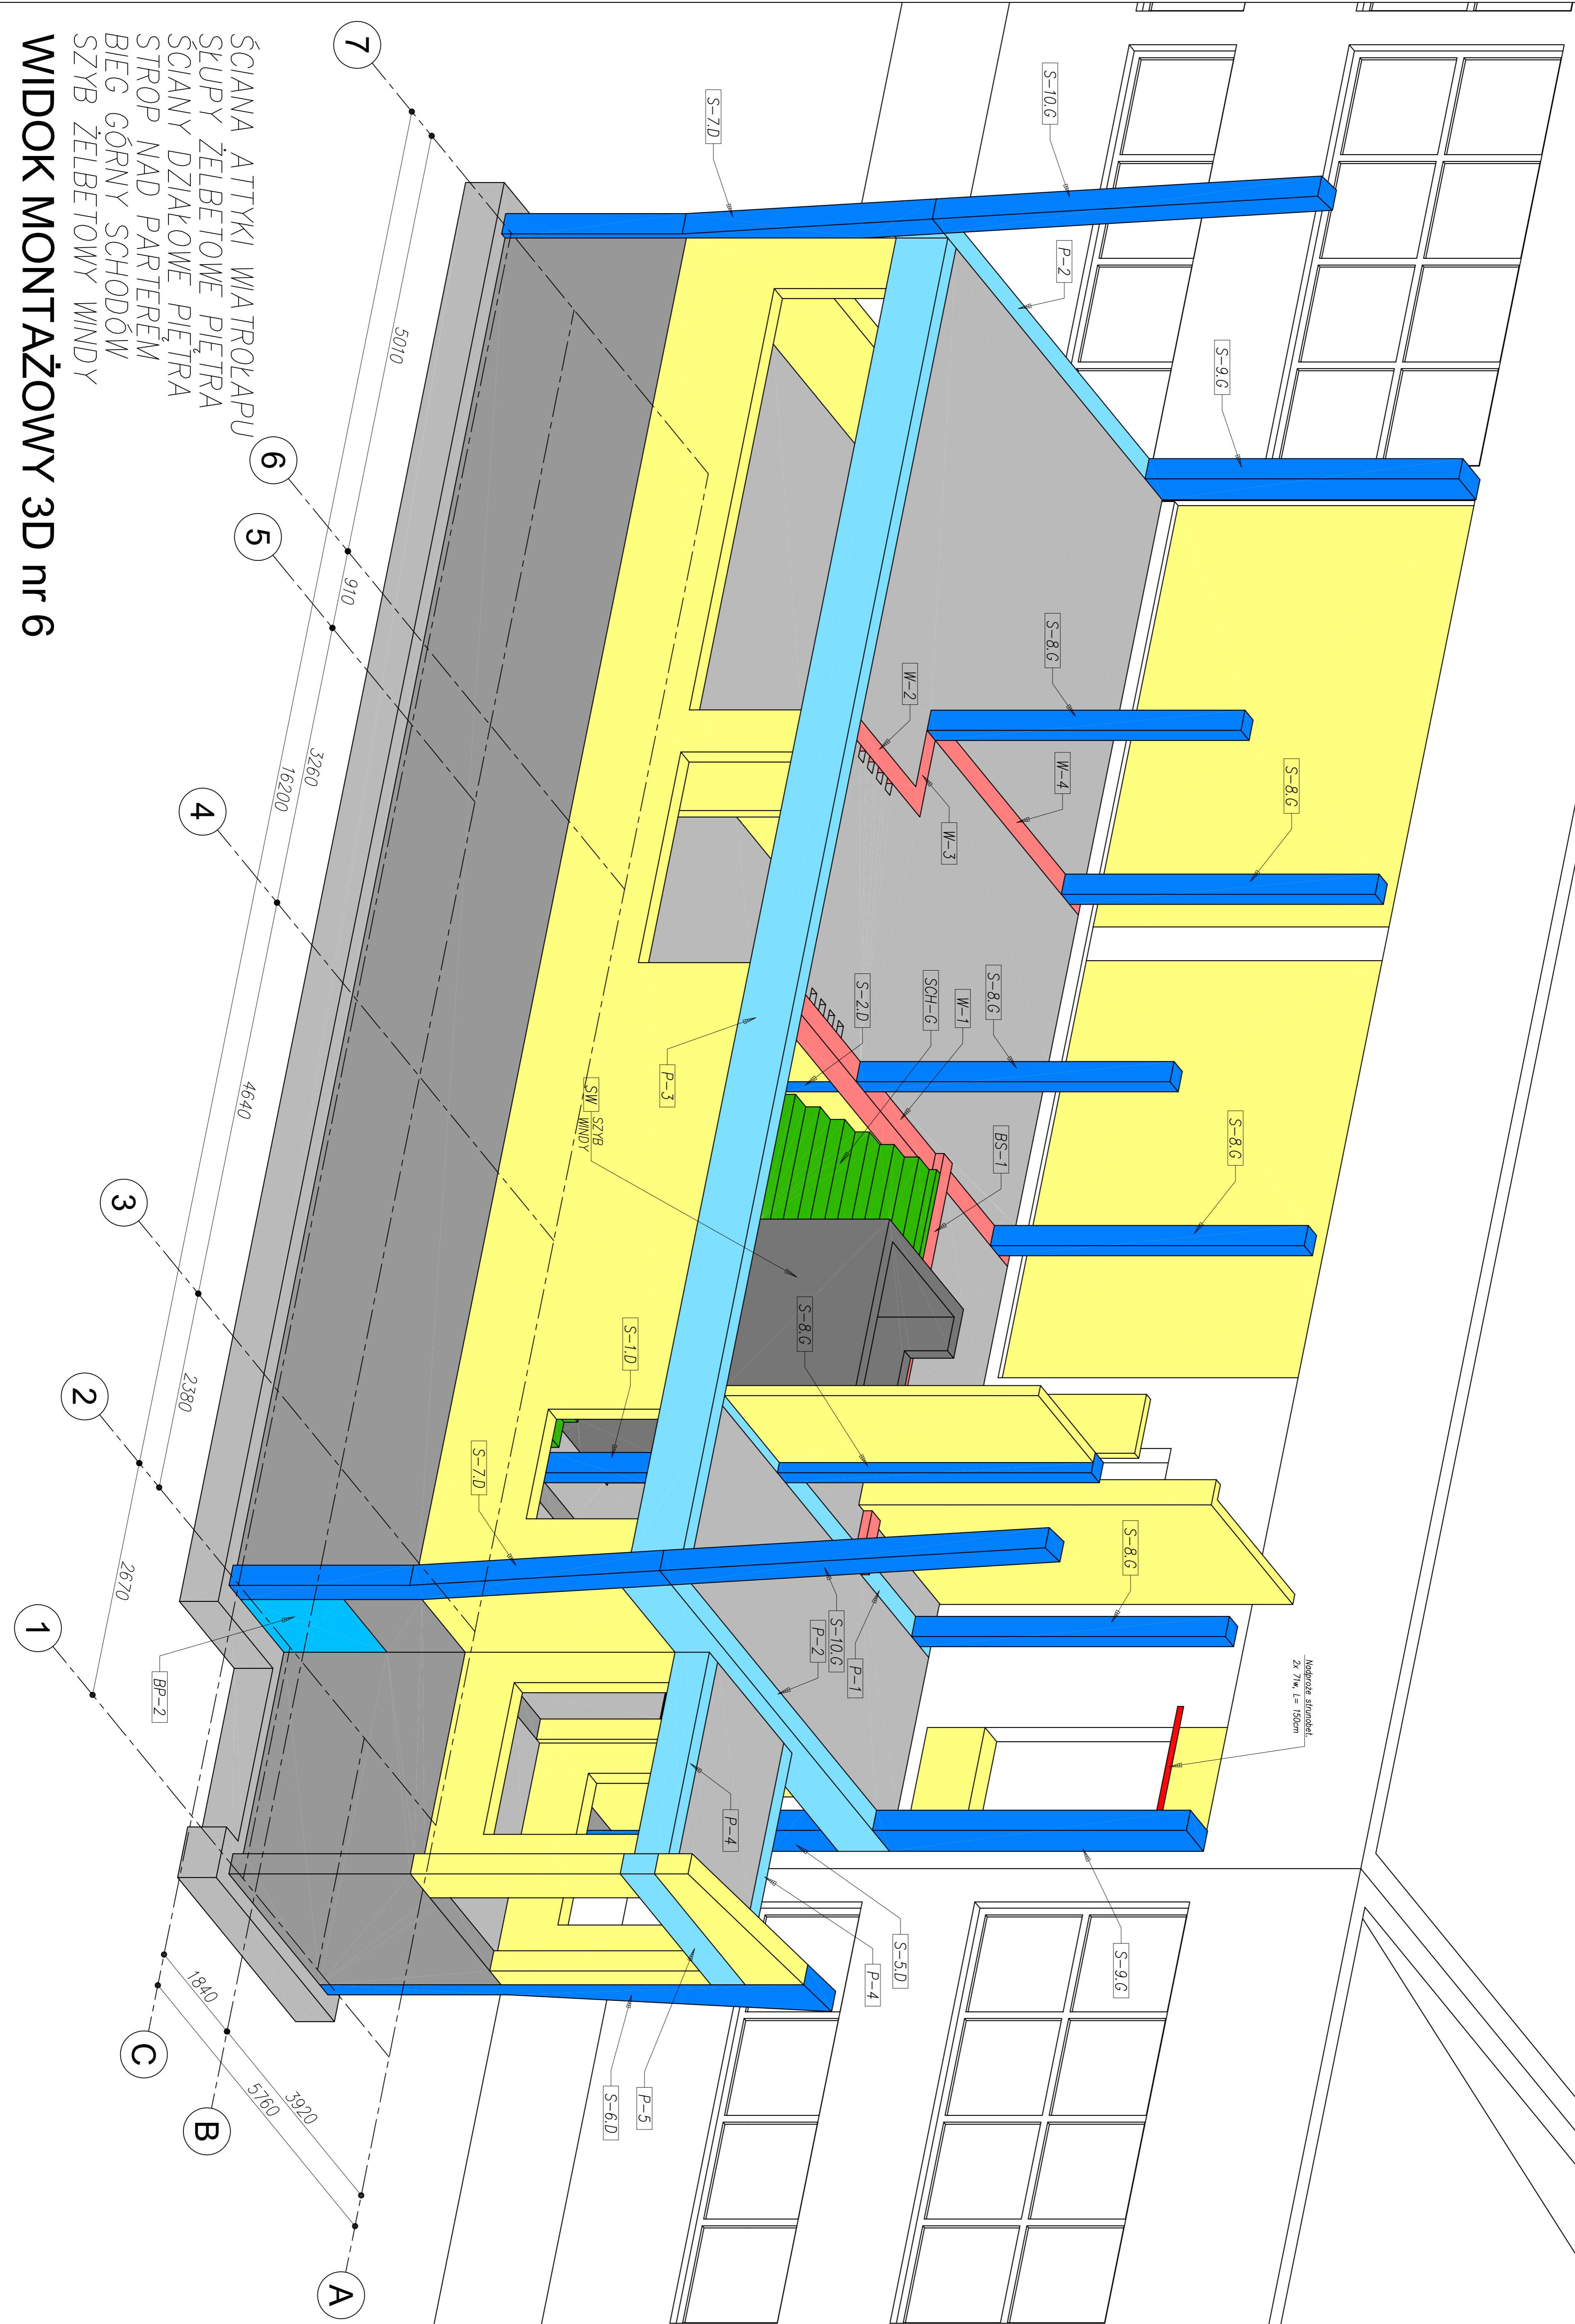

ELEMENT MONTAŻOWY	ILOŚĆ	NR RYSUNKU
Nagłada prefabrykowane PARTER / PIĘTRO od W-1 do W-4	5 / 2	PB-402 / PB-403
WIENCE ŻELBETOWE	-	PB-404
LAWY FUNDAMENTOWE	-	PB-501
SCUP ŻELBETOWY S-1.0 / S-2.0	2 / 2	PM-502 / PM-503
SCUP ŻELBETOWY S-3.0 / S-4.0	1 / 1	PM-504 / PM-505
SCUP ŻELBETOWY S-5.0	2	PM-506
SCUP ŻELBETOWY S-6.0	1	PM-507
SCUP ŻELBETOWY S-7.0	2	PM-508
SCUP ŻELBETOWY S-8.0	6	PM-509
SCUP ŻELBETOWY S-9.0	2	PM-510
SCUP ŻELBETOWY S-10.0	2	PM-511
BELKA PODMALINOWA BP-1 / BP-2	1 / 2	PM-512 / PM-513
PODCIĄG ŻELBETOWY P-1 / P-2	1 / 2	PM-514 / PM-515
PODCIĄG ŻELBETOWY P-3	1	PM-516
PODCIĄG ŻELBETOWY P-4 / P-5	2 / 1	PM-517 / PM-518
PODCIĄG ŻELBETOWY P-6 / P-7	3 / 2	PM-519 / PM-520
PODCIĄG ŻELBETOWY P-8	1 / 2	PM-521
NADPROŻE ŻELBETOWE N-1 / N-2	1 / 1	PM-522 / PM-523
BELKA ŻELBETOWA SCHODÓW BS-1	1	PM-524
SCHODY ŻELBETOWE SCH-D I SCH-G	1	PM-525
STRÓP NAD PARTEREM	1	PM-526 - PM-527
STRÓP NAD PIĘTREM	1	PM-528 - PM-529
SZYB WINDY SW	1	PM-530 - PM-531
SCHODY WĘSIOŁOWE z POCHYLINĄ	1	PM-532 - PM-533
SCHODY ZEWNĘTRZNE SCH-Z	1	PM-534
DRABINA ZEWNĘTRZNA	1	PM-535
BALUSTRADY ZEWNĘTRZNE	1	PM-536 - PM-537

www.anmarprojekt.pl

Niniejszy rysunek - dokument podlega ochronie praw autorskich. Jakiegokolwiek powielenie całości lub części bez pisemnej zgody autora jest zabronione.

INWESTOR:	AKADEMIA WYCHOWANIA FIZYCZNEGO
LOKALIZACJA:	ul. Kowonowska 55, Oborniki
PROJEKTUJĄCY:	IRENEUSZ LICZAK, MARCIN LICZAK
PROJEKTANT KONSULTOR:	IRENEUSZ LICZAK
ASYSTENT OPERACYJNY:	MARCIN LICZAK
STADIUM:	PROJEKT BUDOWLANY MONTAŻOWY
NAZWA RYS.:	WIDOK MONTAŻOWY 3D nr 6
SKALA:	1:1
POS. NR.:	PM-906
REZ. NR.:	00
STYCZEŃ 2017	

WIDOK MONTAŻOWY 3D nr 6

ŚCIANA ATYKI WIATROŁAPU
 SŁUPY ŻELBETOWE PIĘTRA
 ŚCIANY DZIAŁOWE PIĘTRA
 STROP NAD PARTEREM
 BIEG GÓRNY SCHODÓW
 SZYB ŻELBETOWY WINDY



ELEMENT MONTAŻOWY	ILOŚĆ	NR RYSUNKU
Nadproża prefabrykowane PARTER / PIĘTRO	5 / 2	PR-402 / PR-403
WIENCE ŻELBETOWE	od W-1 do W-4	PR-404
LAWY FUNDAMENTOWE	-	PR-501
SCUP ŻELBETOWY S-1.0 / S-2.0	2 / 2	PM-502 / PM-503
SCUP ŻELBETOWY S-3.0 / S-4.0	1 / 1	PM-504 / PM-505
SCUP ŻELBETOWY S-5.0	2	PM-506
SCUP ŻELBETOWY S-6.0	1	PM-507
SCUP ŻELBETOWY S-7.0	2	PM-508
SCUP ŻELBETOWY S-8.0	6	PM-509
SCUP ŻELBETOWY S-9.0	2	PM-510
SCUP ŻELBETOWY S-10.0	2	PM-511
BELKA PODMAŁINKOWA BP-1 / BP-2	1 / 2	PM-512 / PM-513
PODCIĄG ŻELBETOWY P-1 / P-2	1 / 2	PM-514 / PM-515
PODCIĄG ŻELBETOWY P-3	1	PM-516
PODCIĄG ŻELBETOWY P-4 / P-5	2 / 1	PM-517 / PM-518
PODCIĄG ŻELBETOWY P-6 / P-7	3 / 2	PM-519 / PM-520
PODCIĄG ŻELBETOWY P-8	1 / 2	PM-521
NADPROŻE ŻELBETOWE N-1 / N-2	1 / 1	PM-522 / PM-523
BELKA ŻELBETOWA SCHODÓW BS-1	1	PM-524
SCHODY ŻELBETOWE SCH-D i SCH-G	1	PM-525
STRÓP NAD PARTIEM	1	PM-526 - PM-527
SZYB WINDY SW	1	PM-528 - PM-529
SCHODY WEJŚCIOWE z POCHYLINĄ	1	PM-530 - PM-531
SCHODY ZEWNĘTRZNE SCH-Z	1	PM-532 - PM-533
DRABINA ZEWNĘTRZNA	1	PM-534
BALUSTRADY ZEWNĘTRZNE	1	PM-535
	1	PM-536 - PM-537

WIDOK MONTAŻOWY 3D nr 7

PODCIĄGI ŻELBETOWE PIĘTRA
 ŚCIANY PIĘTRA
 ŚCIANA ATTYKI WIATROŁAPU
 SKUPY ŻELBETOWE PIĘTRA
 SZYB ŻELBETOWY WINDY

ANMAR Projekt
 www.anmarprojekt.pl
 64-600 OBOŘNIKI, ul. Kowonowska 55
 Tel kom.: 603963110, 603963121
 e-mail: anmarprojekt@ppp.pl


INWESTOR: AKADEMIA WYCHOWANIA FIZYCZNEGO
 Lokalizacja: ul. Różana 9, ob. Ryb. Rejon
 Poznań, ul. Różana 9, ob. Ryb. Rejon
 Nazwa RYS.: WIDOK MONTAŻOWY 3D nr 7

PROJEKTANT: Ireneusz Liczak
 ASYSTENT: Marcin Liczak
 OPRACOWANIE: Marcin Liczak

STADIUM: PROJEKT BUDOWLANY MONTAŻOWY
 NAZWA RYS.: WIDOK MONTAŻOWY 3D nr 7
 SKALA: 1:1
 PRZ. NR: PM-407 / RZ. NR: 00 / STYCZEŃ 2017

www.anmarprojekt.pl
 Niniejszy rysunek - dokument podlega ochronie
 praw autorskich. Jakiegokolwiek powielenie całości lub
 części bez pisemnej zgody autora jest zabronione.

ELEMENTY MONTAŻOWE	ILUŚĆ	NR RYSUNKU
Nadproża prefabrykowane PATER / PIĘTRO	5 / 2	PB-402 / PB-403
WIENCE ŻELBETOWE	od W-1 do W-4	PB-404
LAWY FUNDAMENTOWE	-	PB-501
SCUP ŻELBETOWY S-1.D / S-2.D	2 / 2	PM-502 / PM-503
SCUP ŻELBETOWY S-3.D / S-4.D	1 / 1	PM-504 / PM-505
SCUP ŻELBETOWY S-5.D	2	PM-506
SCUP ŻELBETOWY S-6.D	1	PM-507
SCUP ŻELBETOWY S-7.D	2	PM-508
SCUP ŻELBETOWY S-8.G	6	PM-509
SCUP ŻELBETOWY S-9.G	2	PM-510
SCUP ŻELBETOWY S-10.G	2	PM-511
BELKA PODMAŁINKOWA BP-1 / BP-2	1 / 2	PM-512 / PM-513
PODCIĄG ŻELBETOWY P-1 / P-2	1 / 2	PM-514 / PM-515
PODCIĄG ŻELBETOWY P-3	1	PM-516
PODCIĄG ŻELBETOWY P-4 / P-5	2 / 1	PM-517 / PM-518
PODCIĄG ŻELBETOWY P-6 / P-7	3 / 2	PM-519 / PM-520
PODCIĄG ŻELBETOWY P-8	1 / 2	PM-521
NADPROŻE ŻELBETOWE N-1 / N-2	1 / 1	PM-522 / PM-523
BELKA ŻELBETOWA SCHODÓW BS-1	1	PM-524
SCHODY ŻELBETOWE SCH-D i SCH-G	1	PM-525
STRÓP NAD PATEREM	1	PM-526 - PM-527
STRÓP NAD PIĘTREM	1	PM-528 - PM-529
SZYB WINDY SW	1	PM-530 - PM-531
SCHODY ZEWNĘTRZNE SCH-Z	1	PM-532 - PM-533
SCHODY ZEWNĘTRZNE SCH-Z	1	PM-534
DRABINA ZEWNĘTRZNA	1	PM-535
BALUSTRADY ZEWNĘTRZNE	1	PM-536 - PM-537

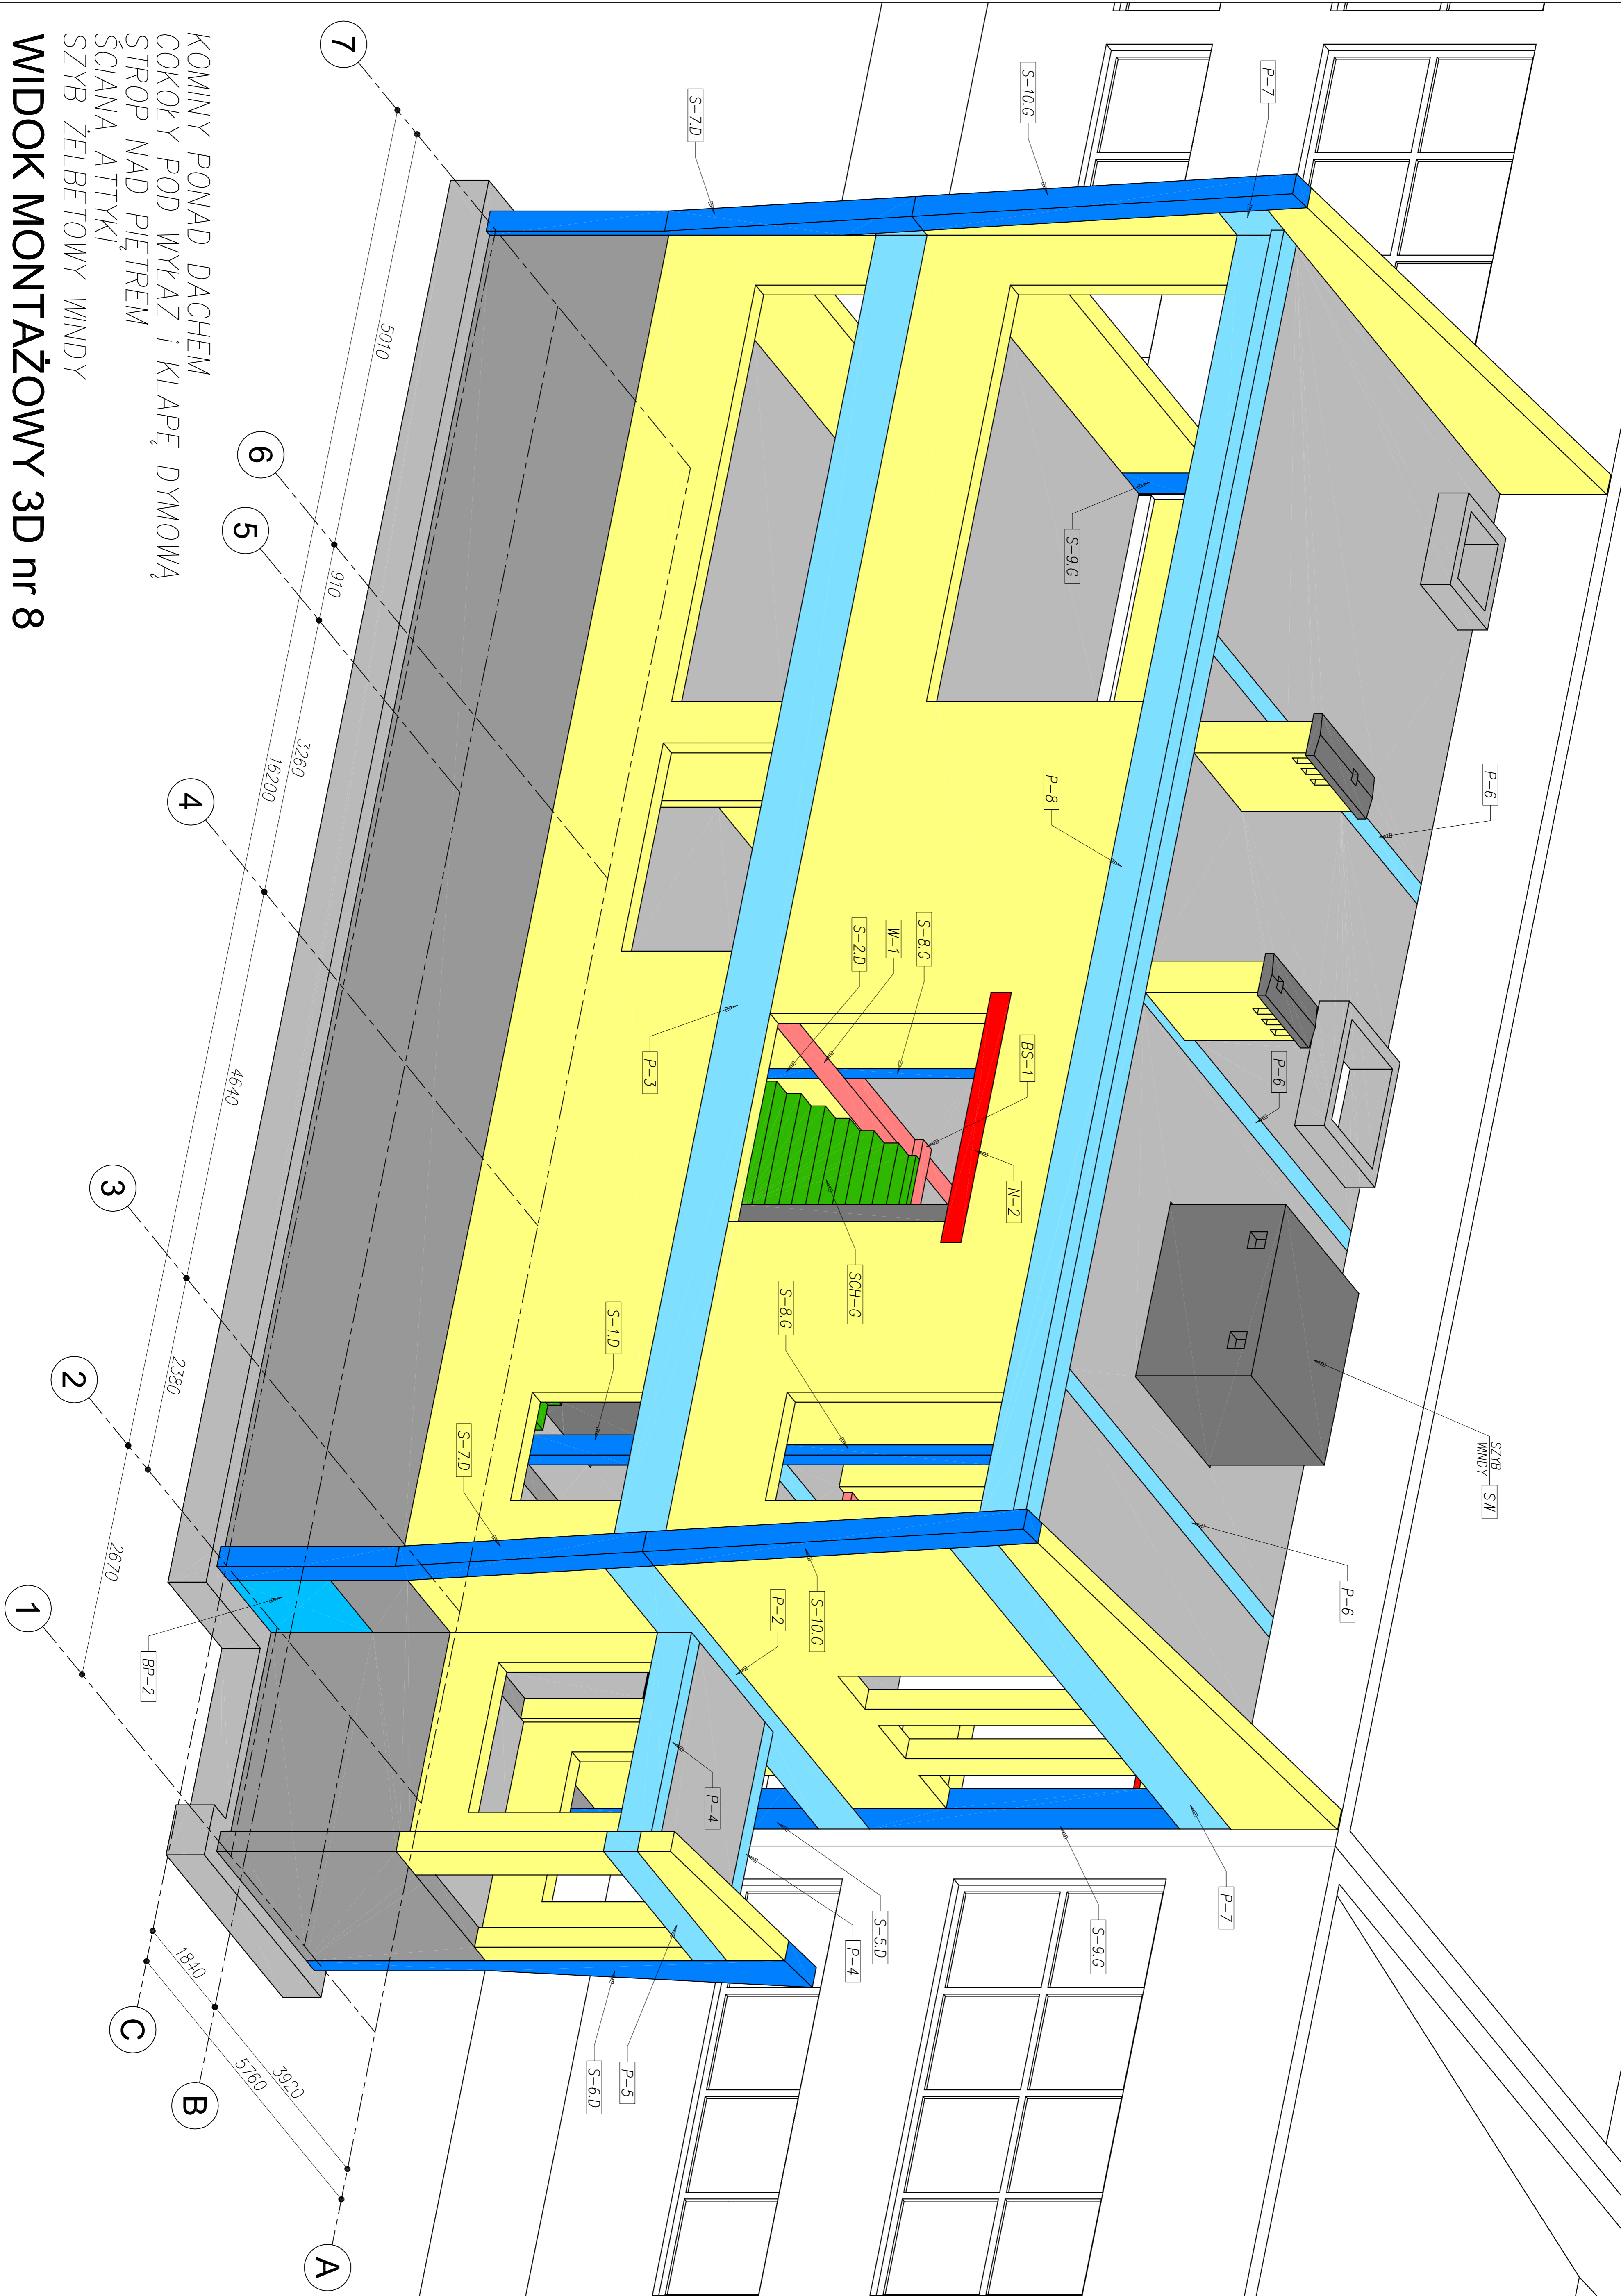

KOMINY PONAD DACHEM
 COKOŁY POD WYŁAZ I KŁAPĘ DYMOWĄ
 STRÓP NAD PIĘTREM
 ŚCIANA ATYKI
 SZYB ŻELBETOWY WINDY

WIDOK MONTAŻOWY 3D nr 8

ANMAR Projekt
 www.anmarprojekt.pl

64-600 OBOBNIKI, ul. Kowonowska 55
 tel./fax: (61) 2961168
 tel. kom.: 603963110, 603963121
 e-mail: anmarprojekt@ppp.pl

INWESTOR: AKADEMIA WYCHOWANIA FIZYCZNEGO
 ul. Sienkiewicza 100-100A, OBOBNIKI

LOKALIZACJA: POZNAŃ, ul. Różana 9, Osiedle Rebiechów
 działka o nr ewid. 083, KN nr 702/100/110883/5

PROJEKTUJĄCY: DOBUDOWA KOMUNIKACYJNA
 do Sali Gimnastycznej i telewizyjnej oraz przebudowa
 istniejących schodów zewnętrznych ewakuacyjnych

PROJEKTANT: Ireneusz Liczak
ASYSTENT: mgr inż. Marcin Liczak
OPRACOWANIE: mgr inż. Marcin Liczak

STADIUM: PROJEKT BUDOWLANY MONTAŻOWY
NAZWA RYS.: WIDOK MONTAŻOWY 3D nr 8

skala: 1:1 | rys. nr: PM-008 | rzut nr: 00 | STYCZEŃ 2011

Niniejszy rysunek – dokument podlega ochronie praw autorskich. Jakiegokolwiek powielenie całości lub części bez pisemnej zgody autora jest zabronione.