BUDYNEK BOXING TEAM POZNAŃ
BUDYNEK BOXING TEAM POZNAŃ
BUDYNEK DOMU STUDENCKIEGO DS3
UWAGI:
LEGENDA:
PLAN SYTUACYJNY
Skala 1:1000
UWAGI OGÓLNE:
1. Wymiary i rzędne podawać przed przystąpieniem do realizacji.
ANMAR Projekt
www.anmarprojekt.pl
Niniejszy rysunek ... stanowi przedmiot praw autorskich. Jakiekolwiek powielenie całości lub części bez pisemnej zgody autora jest zabronione.
PROJEKTANT:
INWESTOR:
DOKUMENTACJA:
PROJEKTU:
BRANŻA:
PROJEKT BUDOWLANY
INSTALACJE WODOCIĄGOWE I KANALIZACJI SANITARNEJ
PLAN SYTUACYJNY
Skala 1:1000

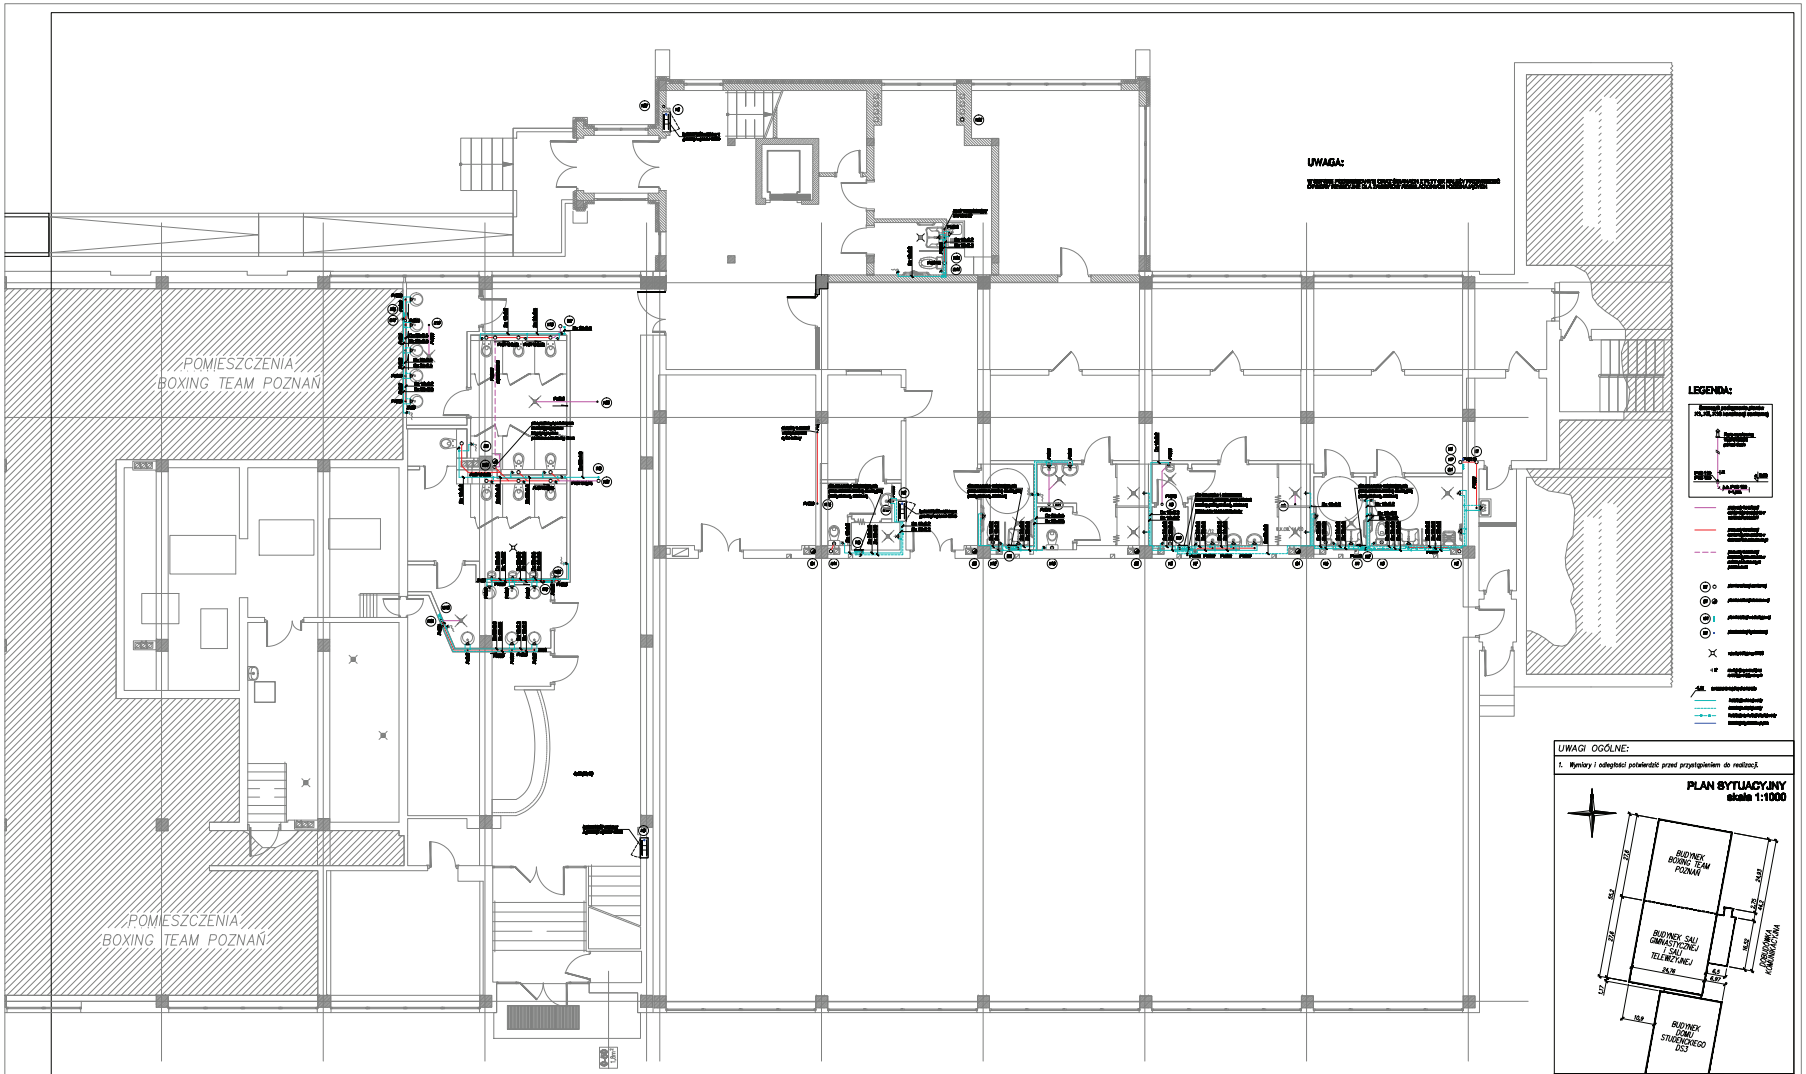
POMIESZCZENIA
BOXING TEAM POZNAŃ
POMIESZCZENIA
BOXING TEAM POZNAŃ
UWAGA:
LEGENDA:
UWAGI OGÓLNE:
1. Wymiary i odległości potwierdzić przed przystąpieniem do realizacji.
PLAN SYTUACYJNY
skala 1:1000
BUDYNEK BOXING TEAM POZNAŃ
BUDYNEK SALI GIMNASTYCZNEJ I SALI TELEWIZYJNEJ
BUDYNEK DOMU STUDENCKIEGO DS3
DEBUDOWA KOMUNIKACYJNA
ANMAR Projekt
www.anmarprojekt.pl
64-600 OBORNIKI, ul. Kowanowska 55
Tel/Fax: (061) 2961168
Tel kom: 603963710, 603963121
e-mail: anmarprojekt@op.pl
INWESTOR:
LOKALIZACJA:
TYTUŁ PROJEKTU:
PROJEKTANT:
ASYSTENT PROJEKTANTA:
SPRAWDZAJĄCY:
STADIUM:
PROJEKT BUDOWLANY
NAZWA RYS.:
INSTALACJE WODOCIĄG, RZUT PARTERU
2011-01-31

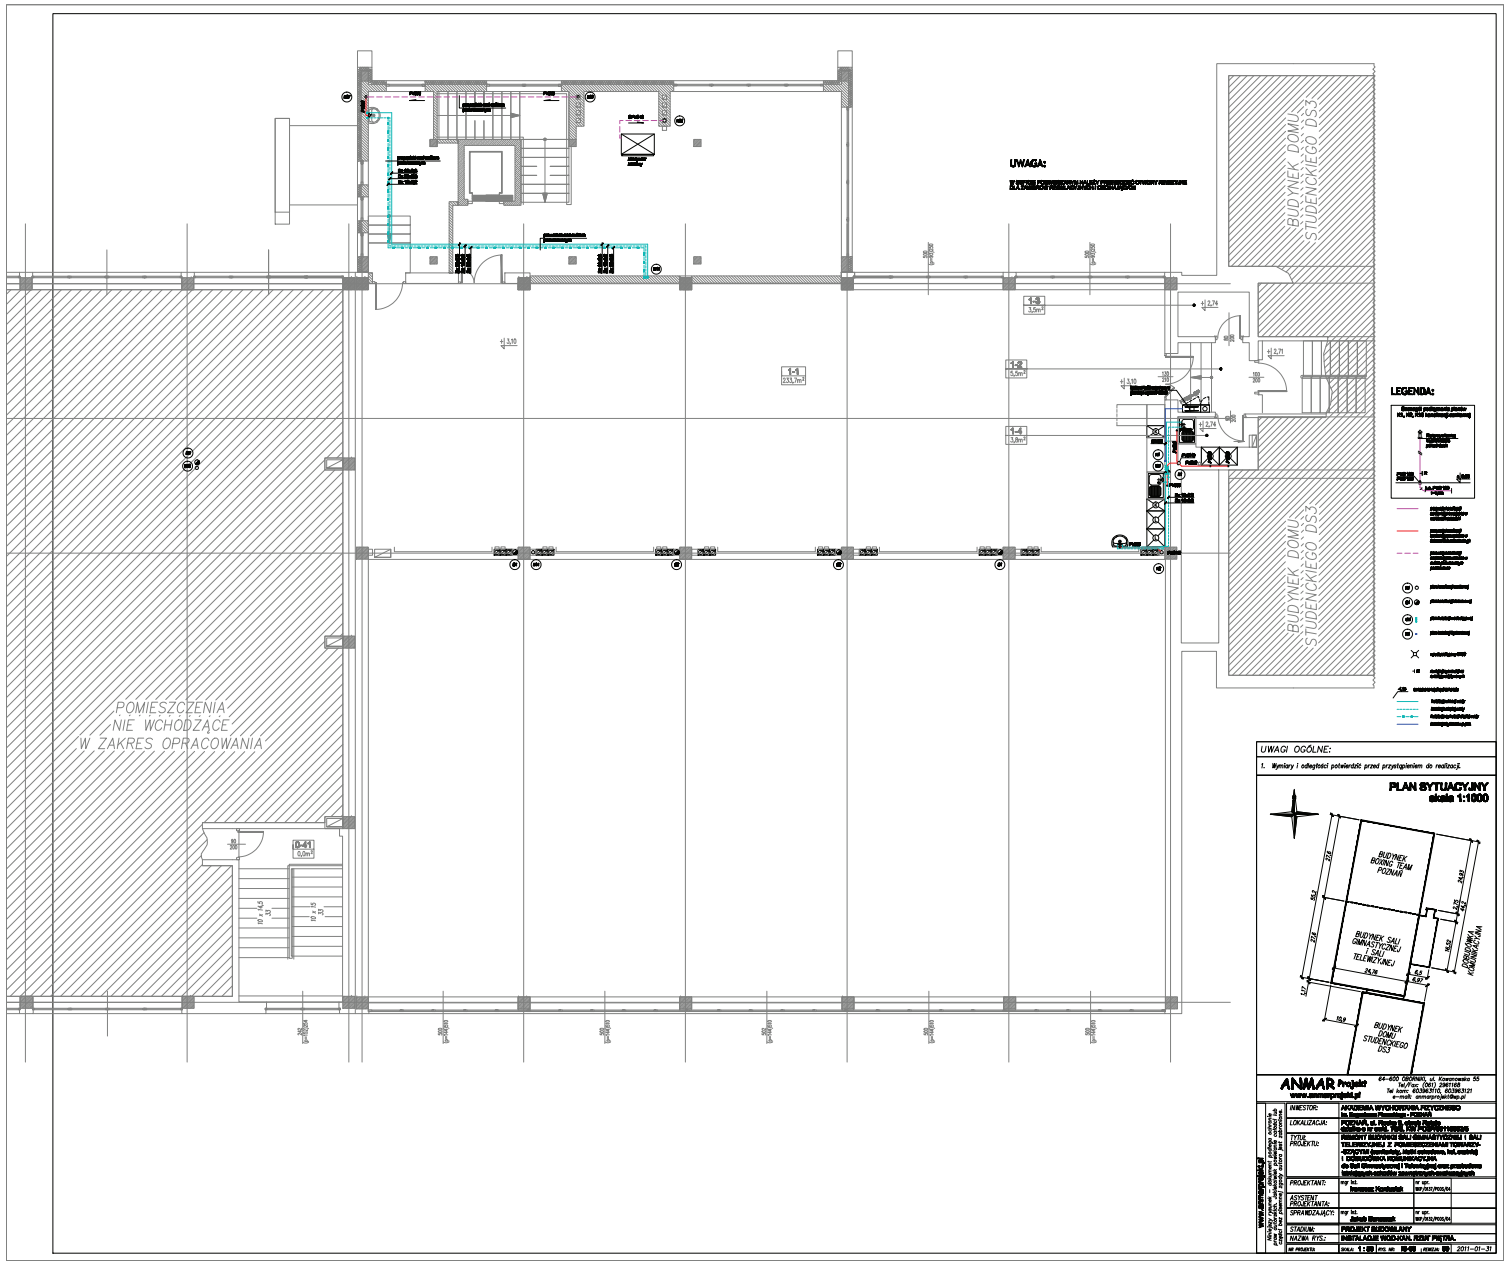

UWAGA:
BUDYNEK DOMU STUDENCKIEGO DS3
BUDYNEK DOMU STUDENCKIEGO DS3
POMIESZCZENIA NIE WCHODZĄCE W ZAKRES OPRACOWANIA
1-1
233,7m²
1-2
5,5m²
1-3
3,5m²
1-4
3,0m²
0-41
0,0m²
LEGENDA:
UWAGI OGÓLNE:
1. Wymiary i odległości potwierdzić przed przystąpieniem do realizacji.
PLAN SYTUACYJNY
skala 1:1000
BUDYNEK BOXING TEAM POZNAŃ
BUDYNEK SALI GIMNASTYCZNEJ I SALI TELEWIZYJNEJ
BUDYNEK DOMU STUDENCKIEGO DS3
DOBUDÓWKA KOMUNIKACYJNA
ANMAR Projekt
www.anmarprojekt.pl
64-400 OBORNIKI, ul. Kowanowska 55
Tel/Fax: (061) 2961168
Tel. kom: 603943610, 603943121
e-mail: anmarprojekt@wp.pl
INWESTOR:
LOKALIZACJA:
TYTUŁ PROJEKTU:
PROJEKTANT:
ASYSTENT PROJEKTANTA:
SPRAWDZAJĄCY:
STADIUM:
PROJEKT BUDOWLANY
NAZWA RYS.:
INSTALACJA WODOCIĄG, RZUT PIĘTRA.
NR PROJEKTU
SKALA: 1:100
DATA: 2011-01-31