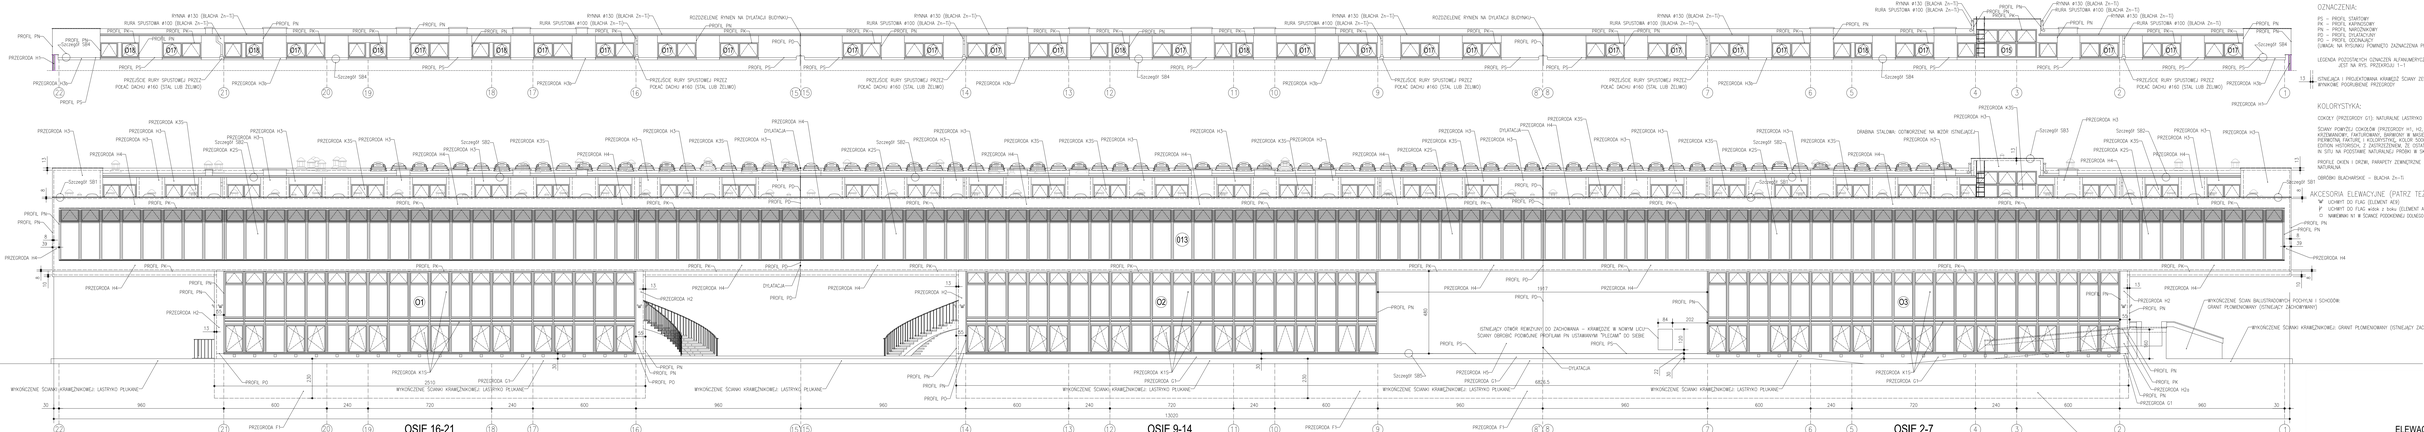


## OZNACZENIA:

PS – PROFIL STARTOWY
PK – PROFIL KOŃCOWY
PN – PROFIL NARODZINOWY
PD – PROFIL DYLATACYJNY
PO – PROFIL OCIEPLENIA
(LINIAŁA NA RYSUNKU POMNIEJSZ ZAZNACZENIA PROFILI PP)

LEGENDA POSZCZEGÓLNYCH OZNACZEŃ ALFANUMERYCZNYCH ZAMIESZCZONA JEST NA RYS. PRZEKROJU 1:1

ISTNIEJĄCA I PROJEKTOWANA KRAWĘDŹ ŚCIANY ZEWNĘTRZNEJ ORAZ WYMIARY PODSTAWOWE PRZEDMIOTÓW

## KOLORYSTYKA:

COKOŁY (PRZEDPOLE 01): NATURALNE LASTRYKO PŁUKANE

ŚCIANY (PANELE) ZMIENNE GRUBOŚCI (HO, H1, H2, H4, H5): TYNK KOSTKOWANY, ZMATURKOWANY GRAFIOREM W MASIE, OZNACZAJĄCY PIONOWĄ FAKTURĘ, I KOLORYSTYKĘ, KOLOR SUSTOR BIC RUTOWNIA KEIM EDITION HISTORICON, Z ZASTRZEŻENIEM, ŻE OSTATECZNY WYBÓR NASTĄPI IN SITU NA PODSTAWIE NATURALNEJ PRÓBKI W SKALI 1:1

PROFILE OKIEN I DRZWI, PARAPETY ZEWNĘTRZNE – ALUMINIUM, ANODA NATURALNA

OBRÓBKI BLACHARSKIE – BLACHA Zn–Ti:

## AKCESORIA ELEWACYJNE (PATRZ TEŻ RYS. 1/L–8/L):

- UCHYMY DO FLAG (ELEMENT AE9)
- UCHYMY DO FLAG WARA Z BIAU (ELEMENT AE9)
- NARKOWNIKI N1 W ŚCIANCE PODKOWNEJ DOLNEGO PARTERU (ELEMENT AE11)