


ZAGOSPODAROWANIE TERENU

Zewnętrzne instalacje wodno-kanalizacyjne

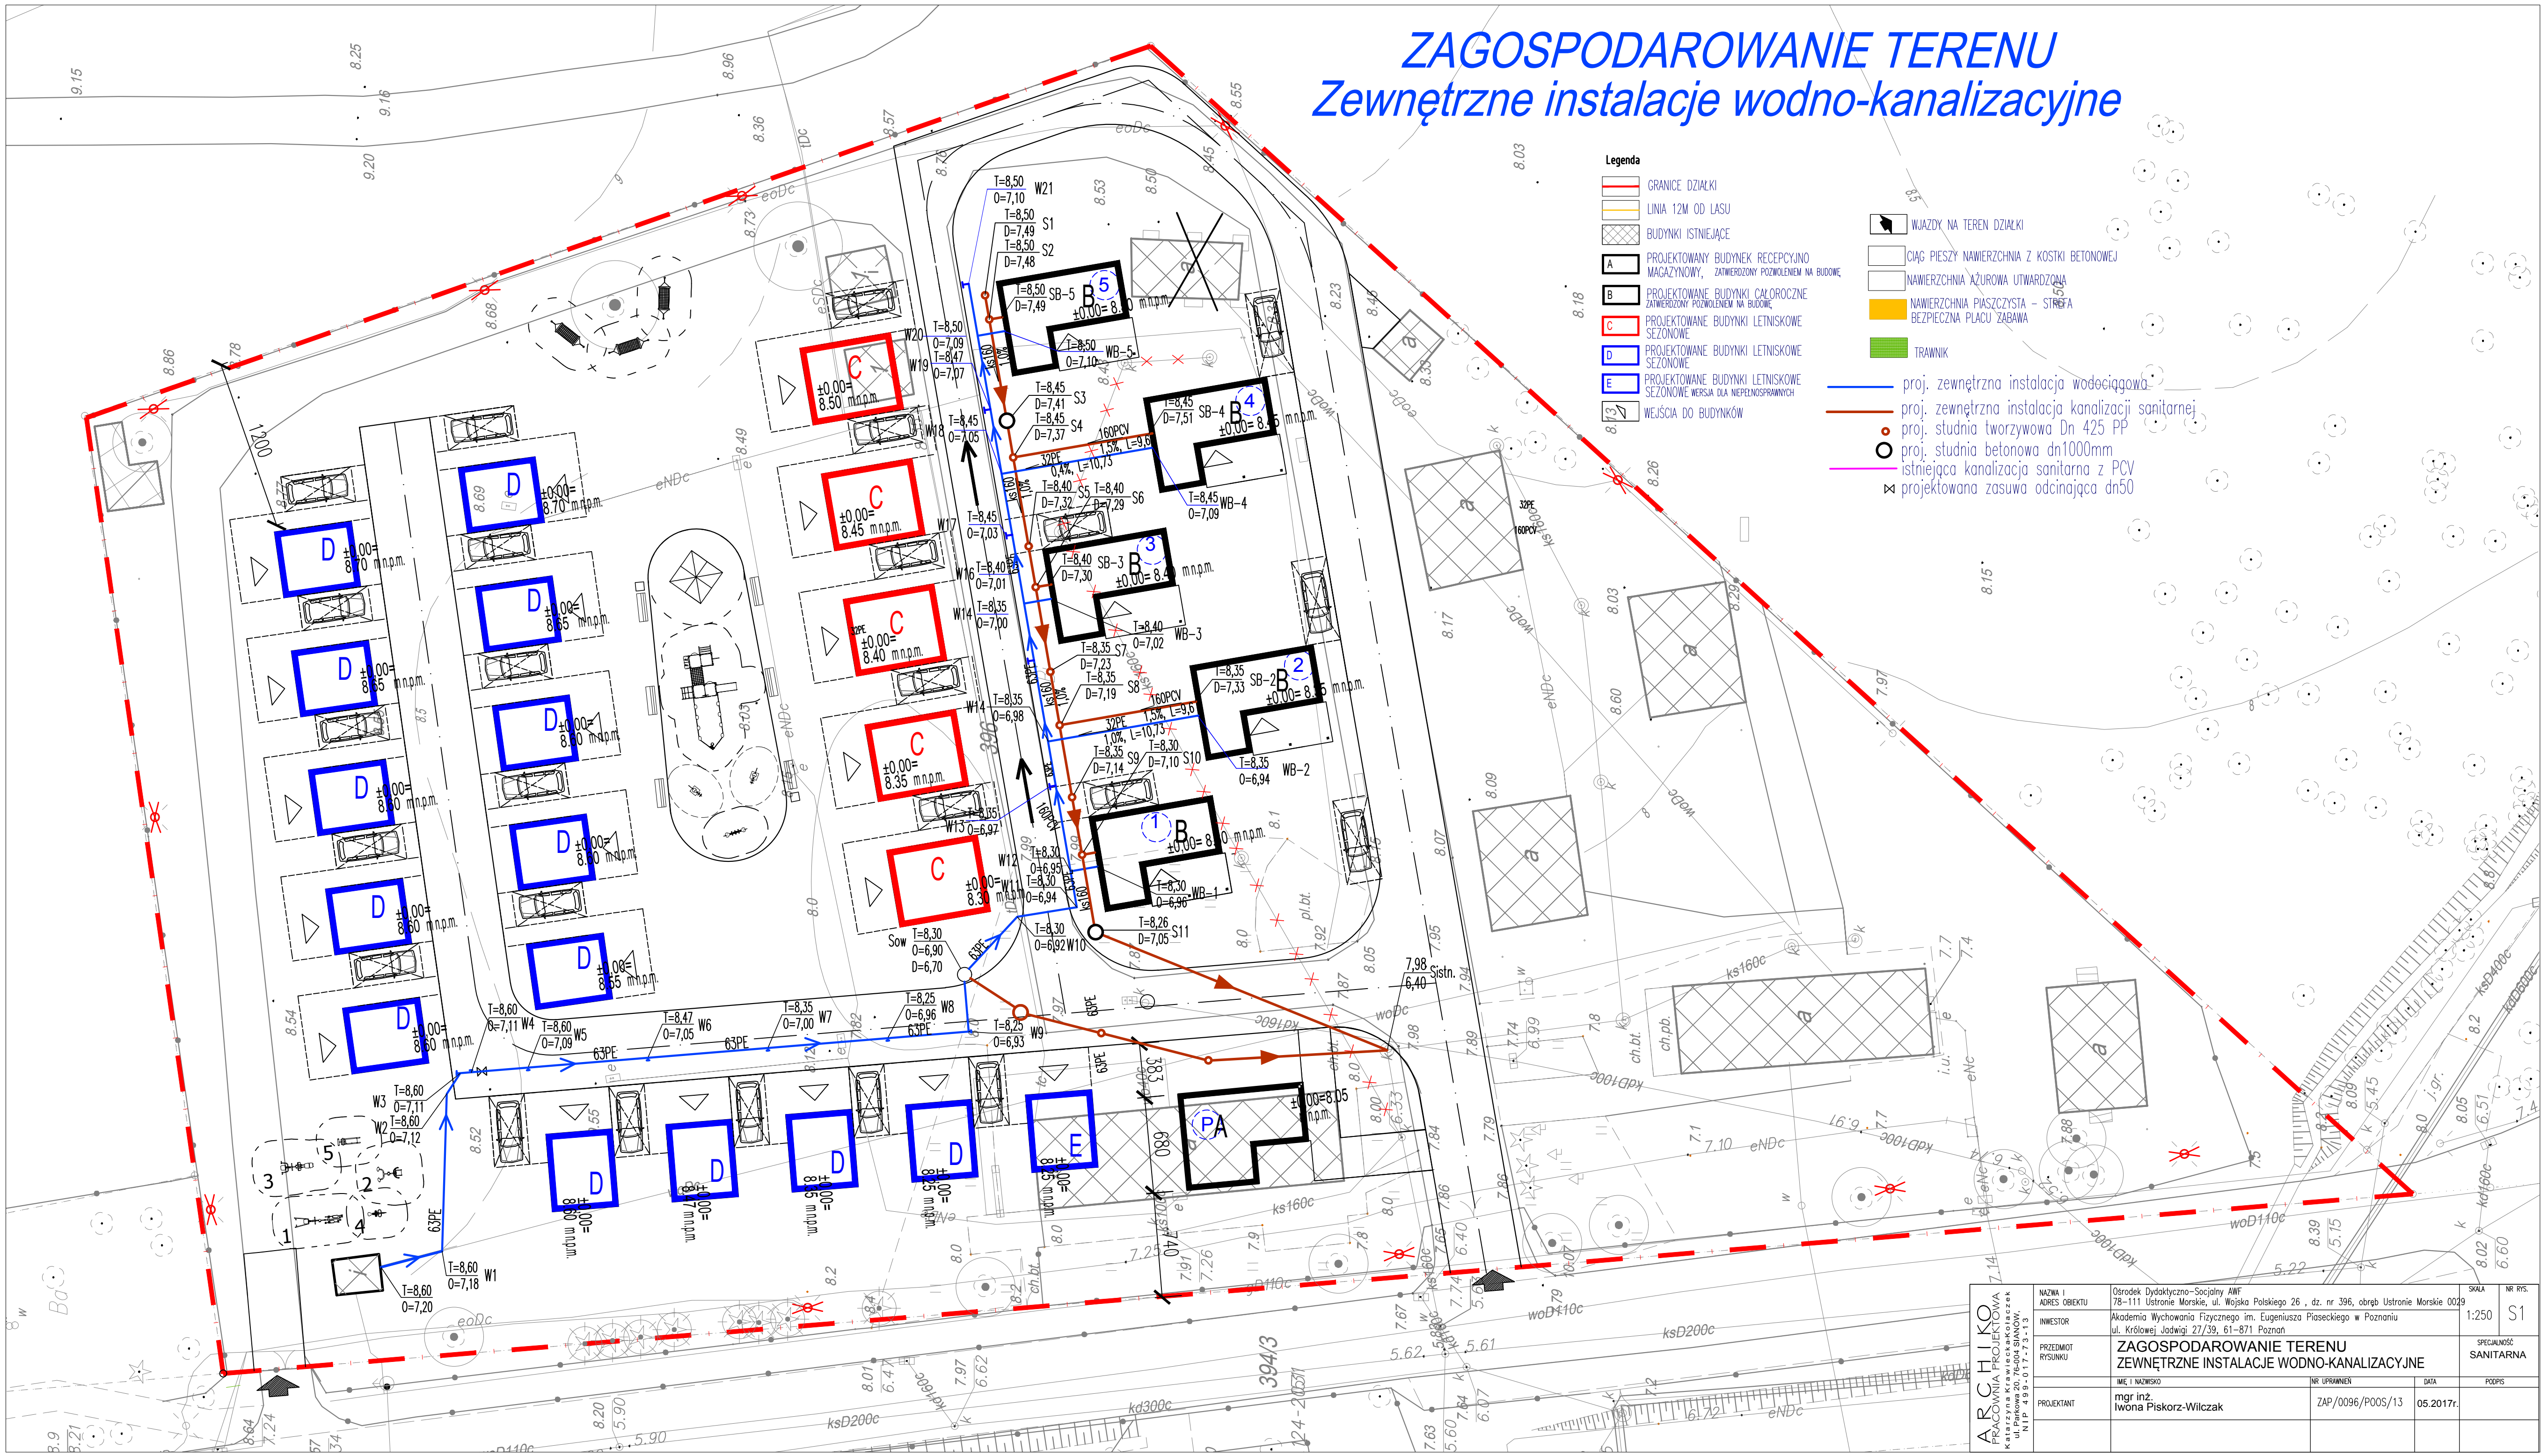

Legenda

- GRANICE DZIAŁKI
- LINIA 12M OD LASU
- BUDYNKI ISTNIEJĄCE
- PROJEKTOWANY BUDYNEK RECEPCYJNO MAGAZYNOWY, ZATWIERDZONY POZWOLENIEM NA BUDOWĘ
- PROJEKTOWANE BUDYNKI CAŁOROCZNE ZATWIERDZONY POZWOLENIEM NA BUDOWĘ
- PROJEKTOWANE BUDYNKI LETNISKOWE SEZONOWE
- PROJEKTOWANE BUDYNKI LETNISKOWE SEZONOWE
- PROJEKTOWANE BUDYNKI LETNISKOWE SEZONOWE WERSJA DLA NIEPEŁNOSPRAWNYCH
- WEJŚCIA DO BUDYNKÓW

- WJAZDY NA TEREN DZIAŁKI
- CIĄG PIESZY NAWIERZCHNIA Z KOSTKI BETONOWEJ
- NAWIERZCHNIA AZUROWA UTWARDZONA
- NAWIERZCHNIA PIASKOWA - STREFA BEZPIECZNA PLACU ZABAWA
- TRAWNIK
- proj. zewnętrzna instalacja wodociągowa
- proj. zewnętrzna instalacja kanalizacji sanitarnej
- proj. studnia tworzywowa Dn 425 PP
- proj. studnia betonowa dn1000mm
- istniejąca kanalizacja sanitarne z PCV
- projektowana zasuwa odcinająca dn50

ARCHELKO FACOWNIA PROJEKTOWA Katarzyna Krawiec-Kolaczek ul. Piłkowskiego 20, 76-004 ŚKAWOŁÓW, NIP 499-017-73-113	NAZWA I ADRES OBIEKTU	Ośrodek Dydaktyczno-Sportowy AWF 78-111 Ustronie Morskie, ul. Wojska Polskiego 26, dz. nr 396, obręb Ustronie Morskie 0029		SKALA	NR RYS.
	INWESTOR	Akademia Wychowania Fizycznego im. Eugeniusza Piaseckiego w Poznaniu ul. Królowej Jadwigi 27/39, 61-871 Poznań		1:250	S1
	PRZEDMIOT RYSUNKU	ZAGOSPODAROWANIE TERENU ZEWNIĘTRZNE INSTALACJE WODNO-KANALIZACYJNE		SPECJALNOŚĆ SANITARNA	
	IMIE I NAZWISKO	NR UPRAWNIEN	DATA	PODPIS	
PROJEKTANT	mgr inż. Iwona Piskorz-Wilczak	ZAP/0096/POOS/13	05.2017r.		