

ZAGOSPODAROWANIE TERENU


Zewnętrzne instalacje kanalizacji sanitarnej

Legenda

- proj. zewnętrzna instalacja wodociągowa
- proj. zewnętrzna instalacja kanalizacji sanitarnej
- proj. studnia tworzywowa Dn 425 PP
- proj. studnia betonowa dn1000mm
- istniejąca kanalizacja sanitarne z PCV
- projektowana zasuwa odcinająca dn50
- kanalizacja sanitarne do likwidacji
- istniejący wodociąg do przełożenia
- H projektowany hydrant natynkowy dn25 z węzłem półsłupowym 30m

- GRANICE DZIAŁKI
- ELEMENTY DO ROZBIÓRKI
- BUDYNKI ISTNIEJĄCE
- A PROJEKTOWANY BUDYNEK RECEPCYJNO
MAGAZYNOWY, ZATWIERDZONY POZWOLENIEM NA BUDOWĘ
- B PROJEKTOWANE BUDYNKI CAŁOROCZNE
ZATWIERDZONY POZWOLENIEM NA BUDOWĘ
- C PROJEKTOWANE BUDYNKI LETNISKOWE
SEZONOWE
- D PROJEKTOWANE BUDYNKI LETNISKOWE
SEZONOWE
- E PROJEKTOWANE BUDYNKI LETNISKOWE
SEZONOWE WERSJA DLA NIEPEŁNOSPRAWNYCH
- WEJŚCIA DO BUDYNKÓW
- WJAZDY NA TEREN DZIAŁKI
- NAWIERZCHNIA PIASZCZYSTA - STREFA
BEZPIECZNA PLACU ZABAWA

UWAGA:
Przebieg projektowanych tras zgodnie
z uzgodnieniem nr 296/2013 traktować jako nieaktualne

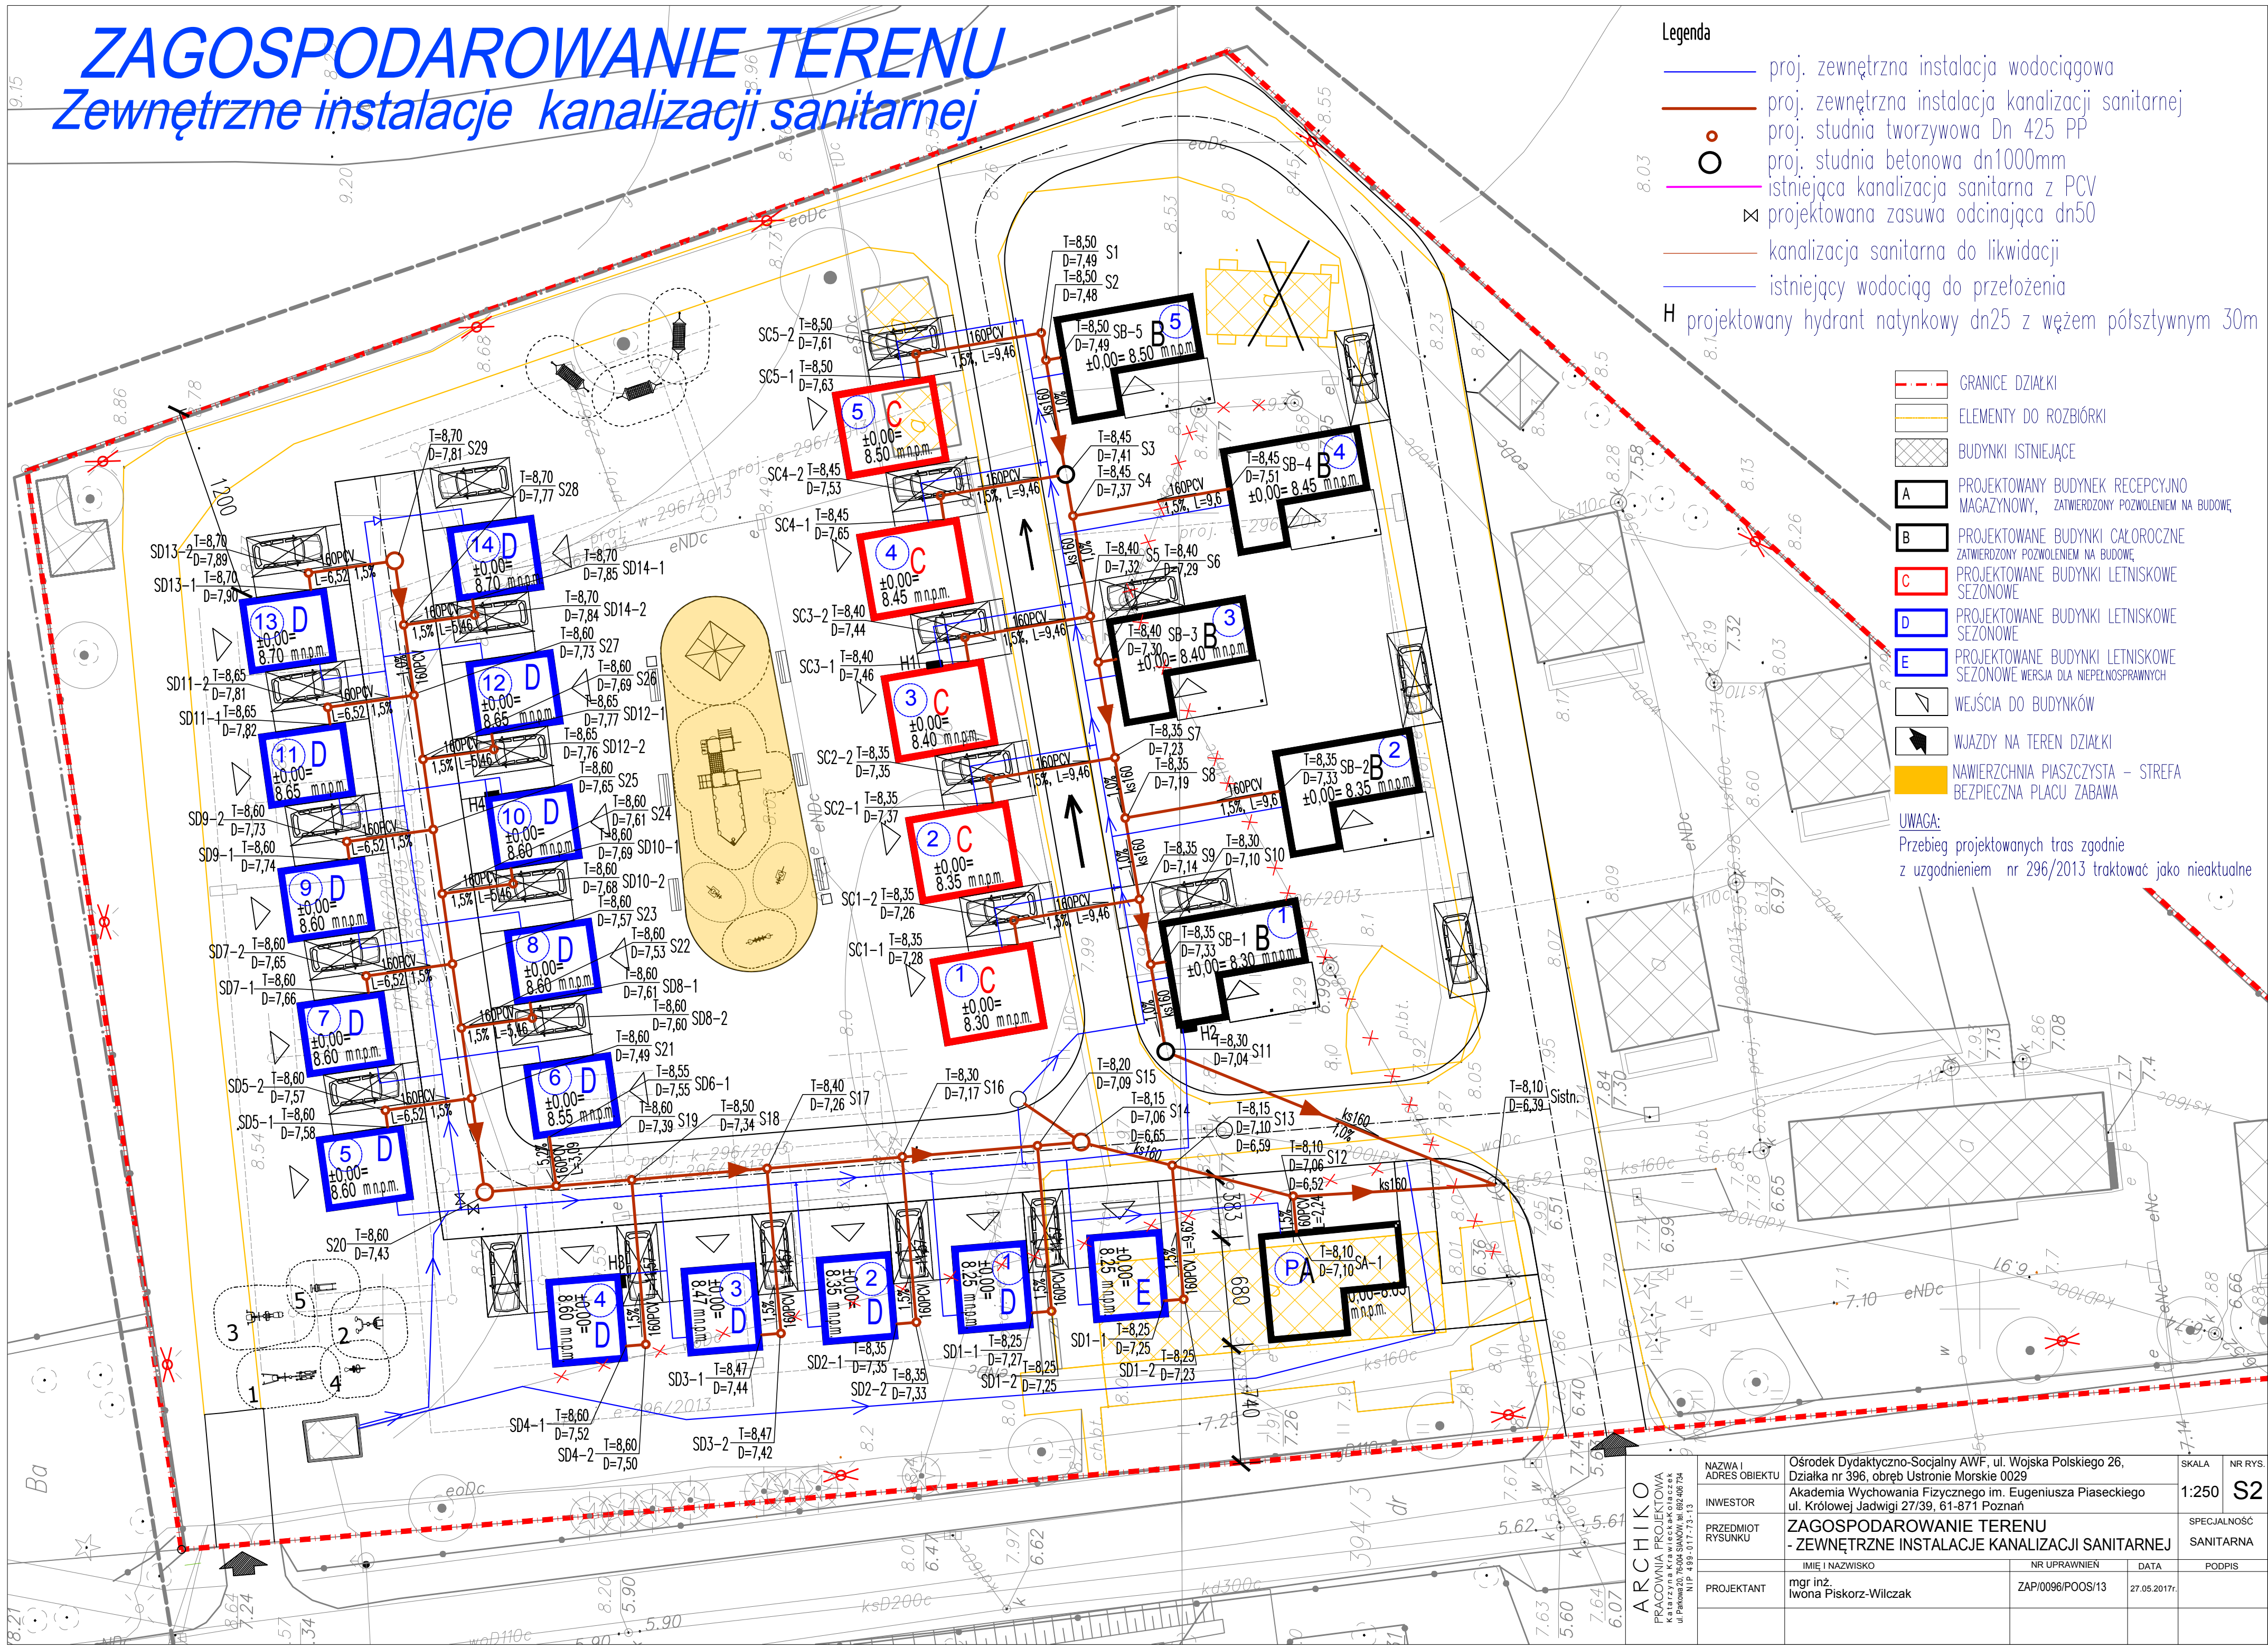

ARCHIKO

PRACOWNIA PROJEKTOWA

Katarzyna Krawiec-Kozłowska

ul. Parkowa 20, 76-004 SANOK, tel. 882 406 724

NIP 499-017-73-13

INWESTOR

PRZEDMIOT RYSUNKU

PROJEKTANT

mgr inż. Iwona Piskorz-Wilczak

NR UPRAWNIEN

ZAP/0096/POOS/13

DATA

27.05.2017r.

PODPIS

Ośrodek Dydaktyczno-Socjalny AWF, ul. Wojska Polskiego 26,
Działka nr 396, obręb Ustronie Morskie 0029
Akademia Wychowania Fizycznego im. Eugeniusza Piaseckiego
ul. Królowej Jadwigi 27/39, 61-871 Poznań

ZAGOSPODAROWANIE TERENU
- ZEWNĘTRZNE INSTALACJE KANALIZACJI SANITARNEJ

SPECJALNOŚĆ
SANITARNA

SKALA
1:250

NR RYS.
S2