


## PROFIL ZEWNĘTRZNEJ INSTALACJI WODOCIĄGOWEJ

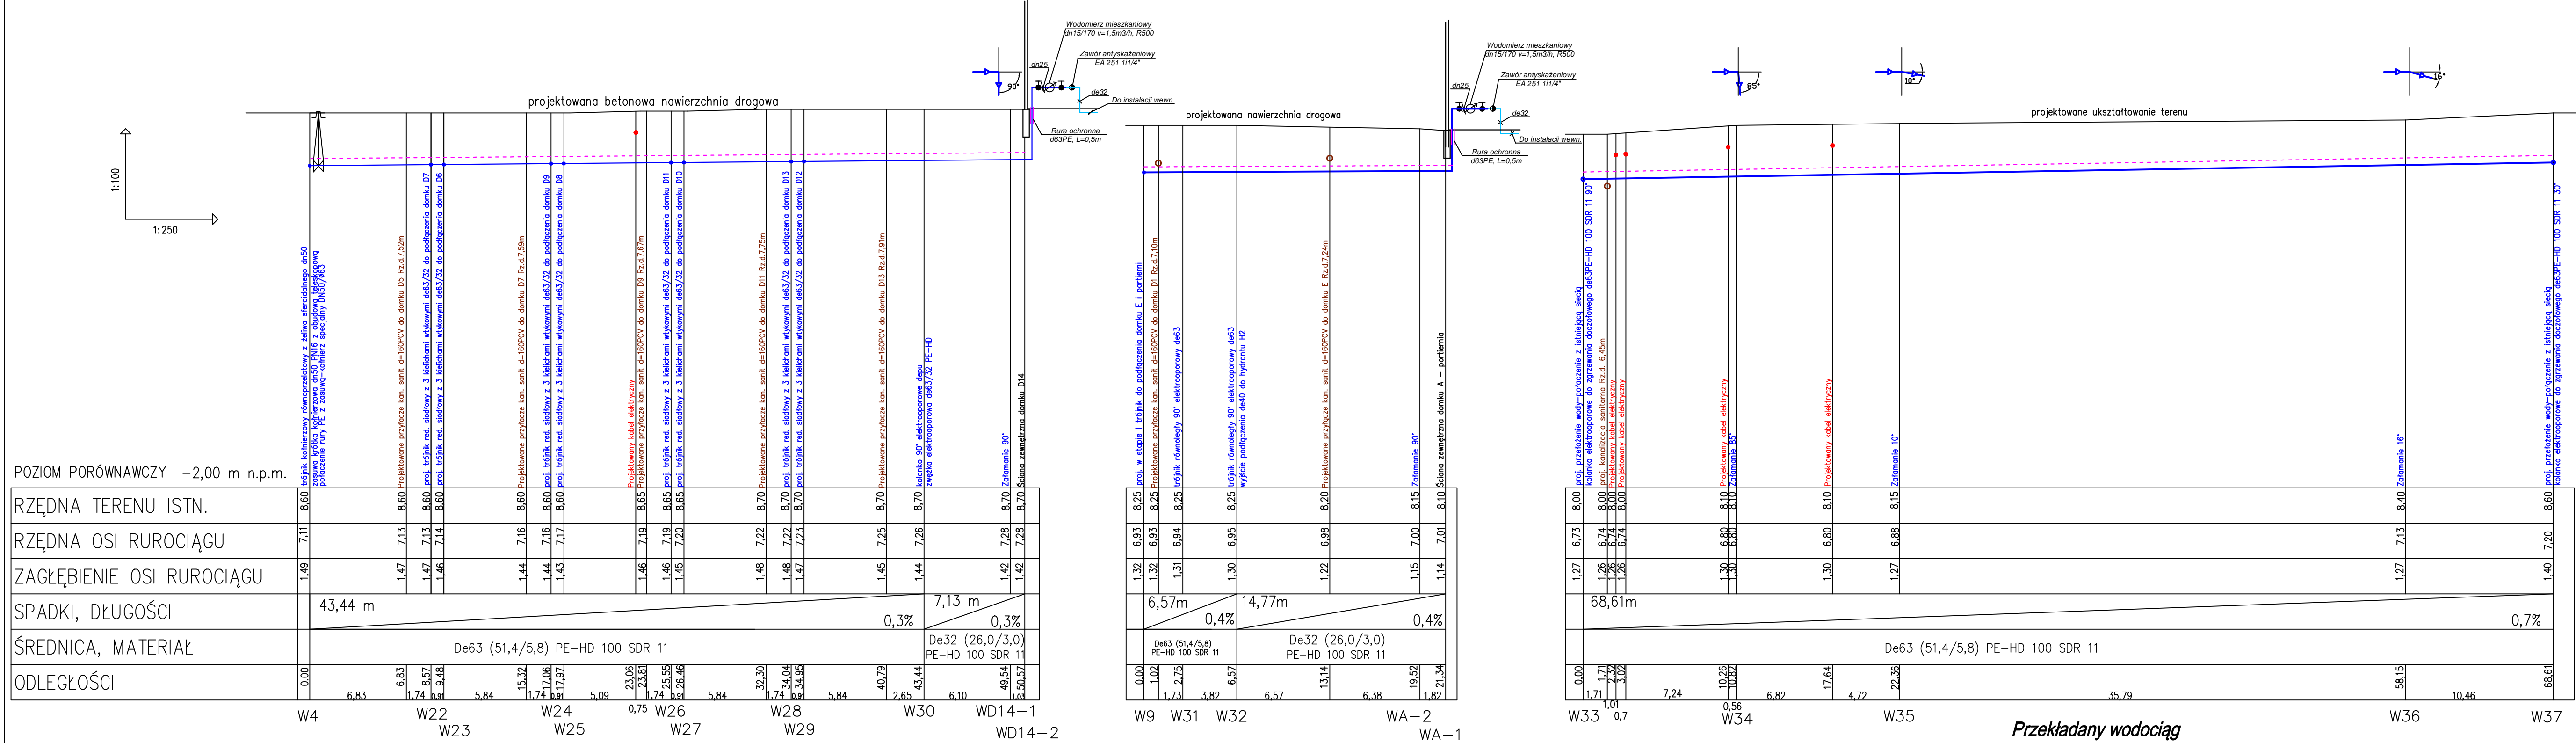

<b>ARCHIKO</b> ARCHITEKTURA PROJEKTOWA ul. Piłsudskiego 20, 75-040 BIANOWOŁA tel. 71 73 50 17 13	NAZWA I ADRES OBIEKTU	Ośrodek Dydaktyczno-Sportowy AWF 78-111 Ustronie Morskie, ul. Wojska Polskiego 26, z. nr 396, obręb Ustronie Morskie 0029		SKALA	NR RIS.
	INWESTOR	Akademia Wychowania Fizycznego im. Eugeniusza Piaseckiego w Poznaniu ul. Królowej Jadwigi 27/39, 61-871 Poznań		1:250/00	S3
	PRZYSTOSOWANIE	PROFIL PODŁUŻNY ZEWNĘTRZNEJ INSTALACJI WODOCIĄGOWEJ		SPECJALNOŚĆ SANTARNA	
	PROJEKTANT	MŁC I NAZWISKO	NR UŚMIERZENIA	DATA	POPS
		mgr inż. Iwona Piskorz-Wilczak	ZAP/0096/P005/13	27.05.2017r.	